

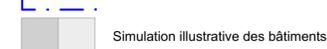
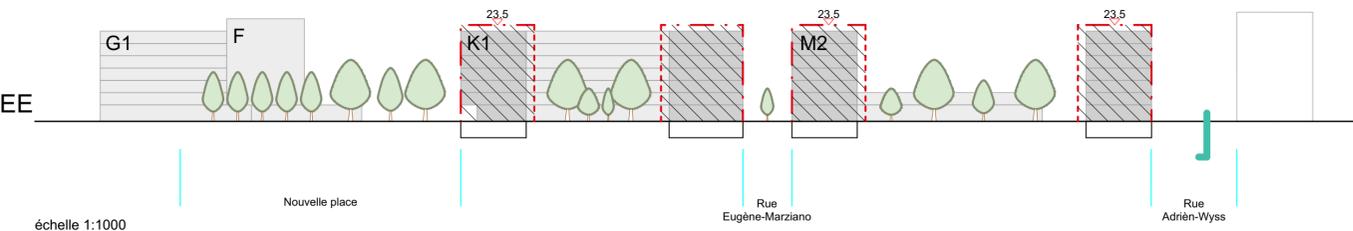
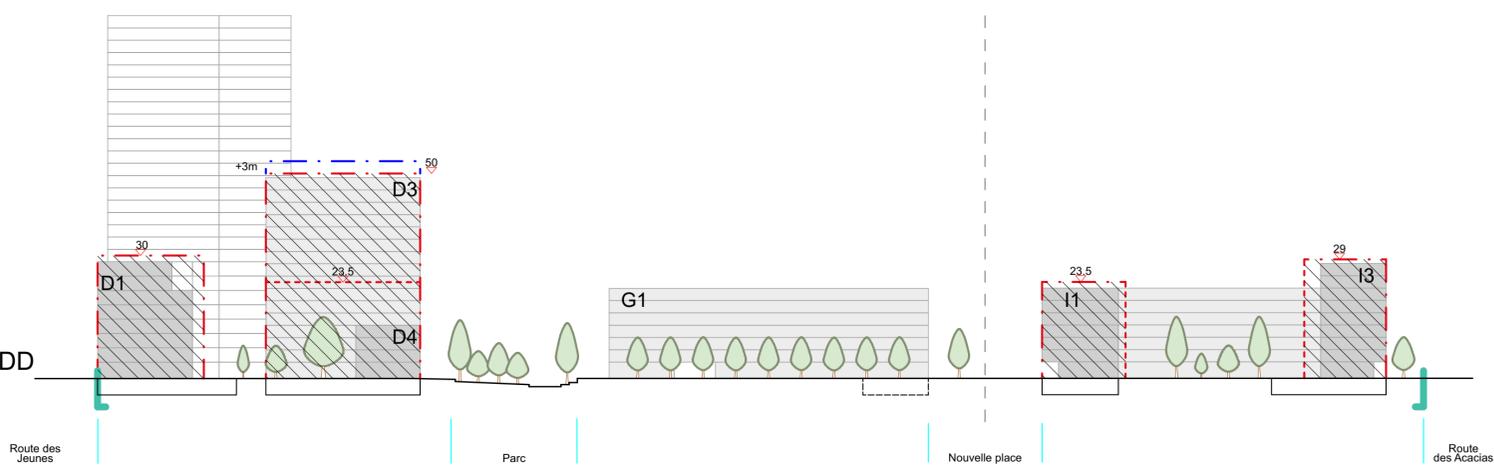
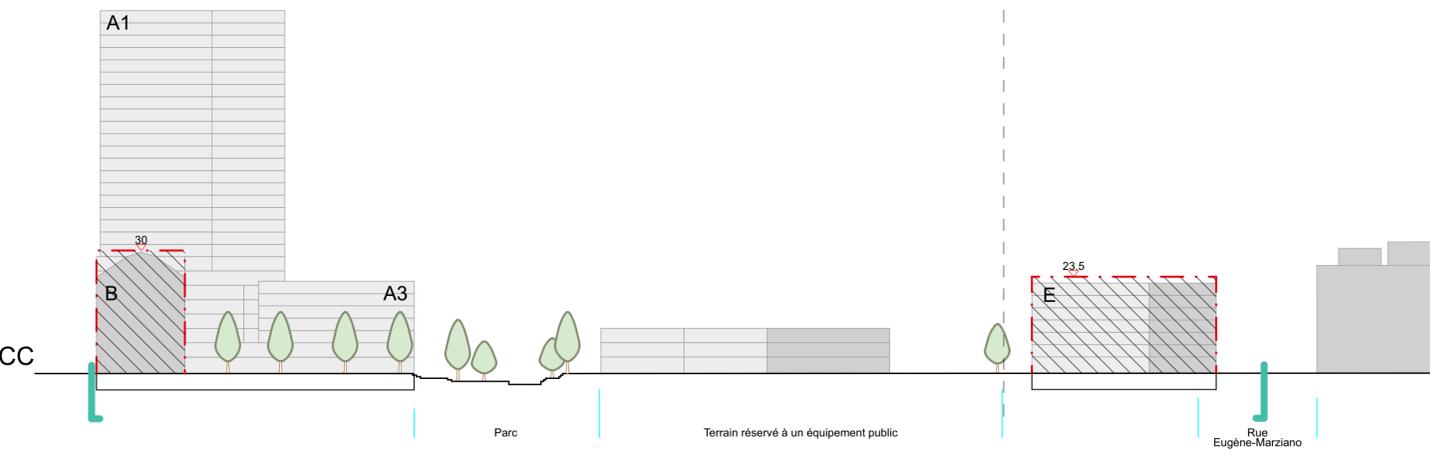


LÉGENDE DES COUPES

-  Périimètre de validité
-  Gabarit maximal constructible
-  Étage technique
-  Simulation illustrative des bâtiments
-  Bâtiments existants
- A** Nom de l'aire de localisation des constructions
- xx m** Hauteur maximum en mètres

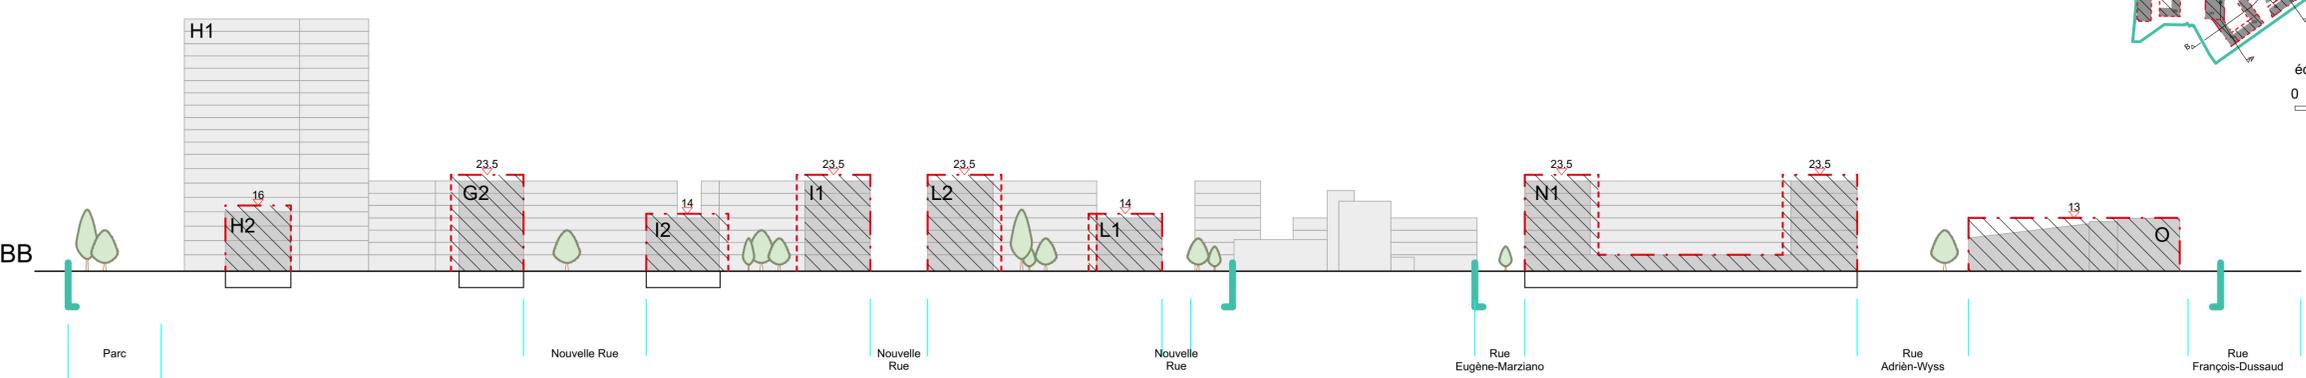

échelle 1:7500
0 75 150 300 m.

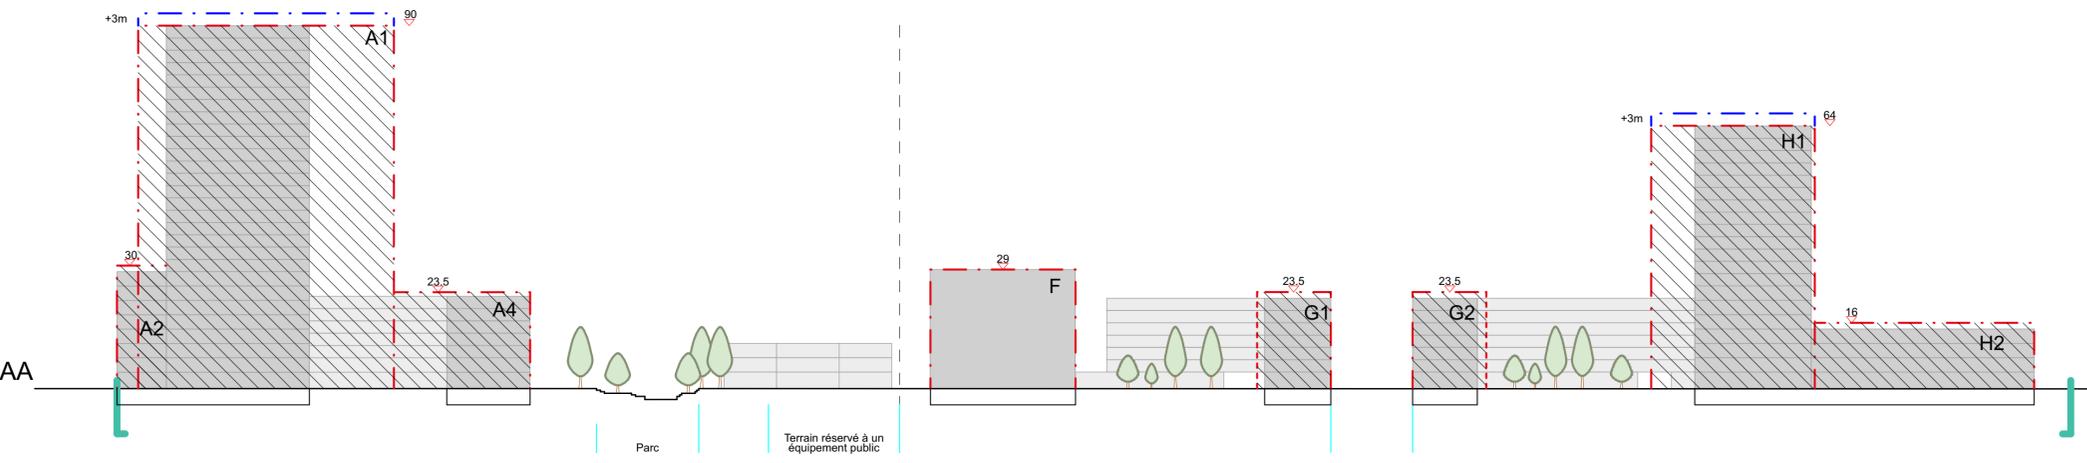

échelle 1:1000
0 10 20 50 m.



REPUBLIQUE
ET CANTON
DE GENÈVE

DÉPARTEMENT DU TERRITOIRE

Direction Praille Acacias Vernets

GENÈVE - PLAINPALAIS

Plan localisé de quartier

ACACIAS 1
COUPES INDICATIVES

Version du plan pour : DEUXIEME ENQUETE PUBLIQUE

Feuilles cadastrales N° : 65, 86, 87, 88, 89

Parcelles N° : 2262 ; 2459 ; 2616 ; 2617 ; 2621 ; 2791 ; 2899 ; 2936 (partiel) ; 2945 ; 2946 ; 3031 ; 3180 ; 3181 ; 3812 ; 3849 ; 3864 ; 3865 ; 3866 ; 3876 ; 3882 ; 3916 ; 3917 ; 3920 ; 3921 ; 3976 ; 4090 ; 4098 ; dp 3949 ; dp 3711 ; dp 3712 ; dp 3715 ; dp 2188 (partiel) ; dp 3718 (partiel)

Plan N° : **30052** Indice : **A**
Echelle(s) : 1:1000

Abroge et remplace le plan N° :
Adopté par le Conseil d'Etat le :

Date : 27.04.2017 Répondant DPAV : RVI Dessin : LRS

Adopté par le Conseil d'Etat le :

Modifications

| Objets | Date | Dessin |
|--|------------|--------|
| Adaptation suite à l'enquête technique 2 | 20.12.2019 | FM+A |
| Modifications diverses suite à EP1 et indice A | 31.01.2022 | LRS |
| Adaptation suite à l'enquête technique 4 | 22.03.2022 | LRS |
| | | |
| | | |
| | | |
| | | |
| | | |

| | |
|---|----------------|
| Code aménagement (commune/quartier) | 57 - 276 - 313 |
| Code GIREC Secteur/sous-secteur statistique | 211 4050 |
| Code alphabétique | GE - PLP |
| CDU | 711.5 |