


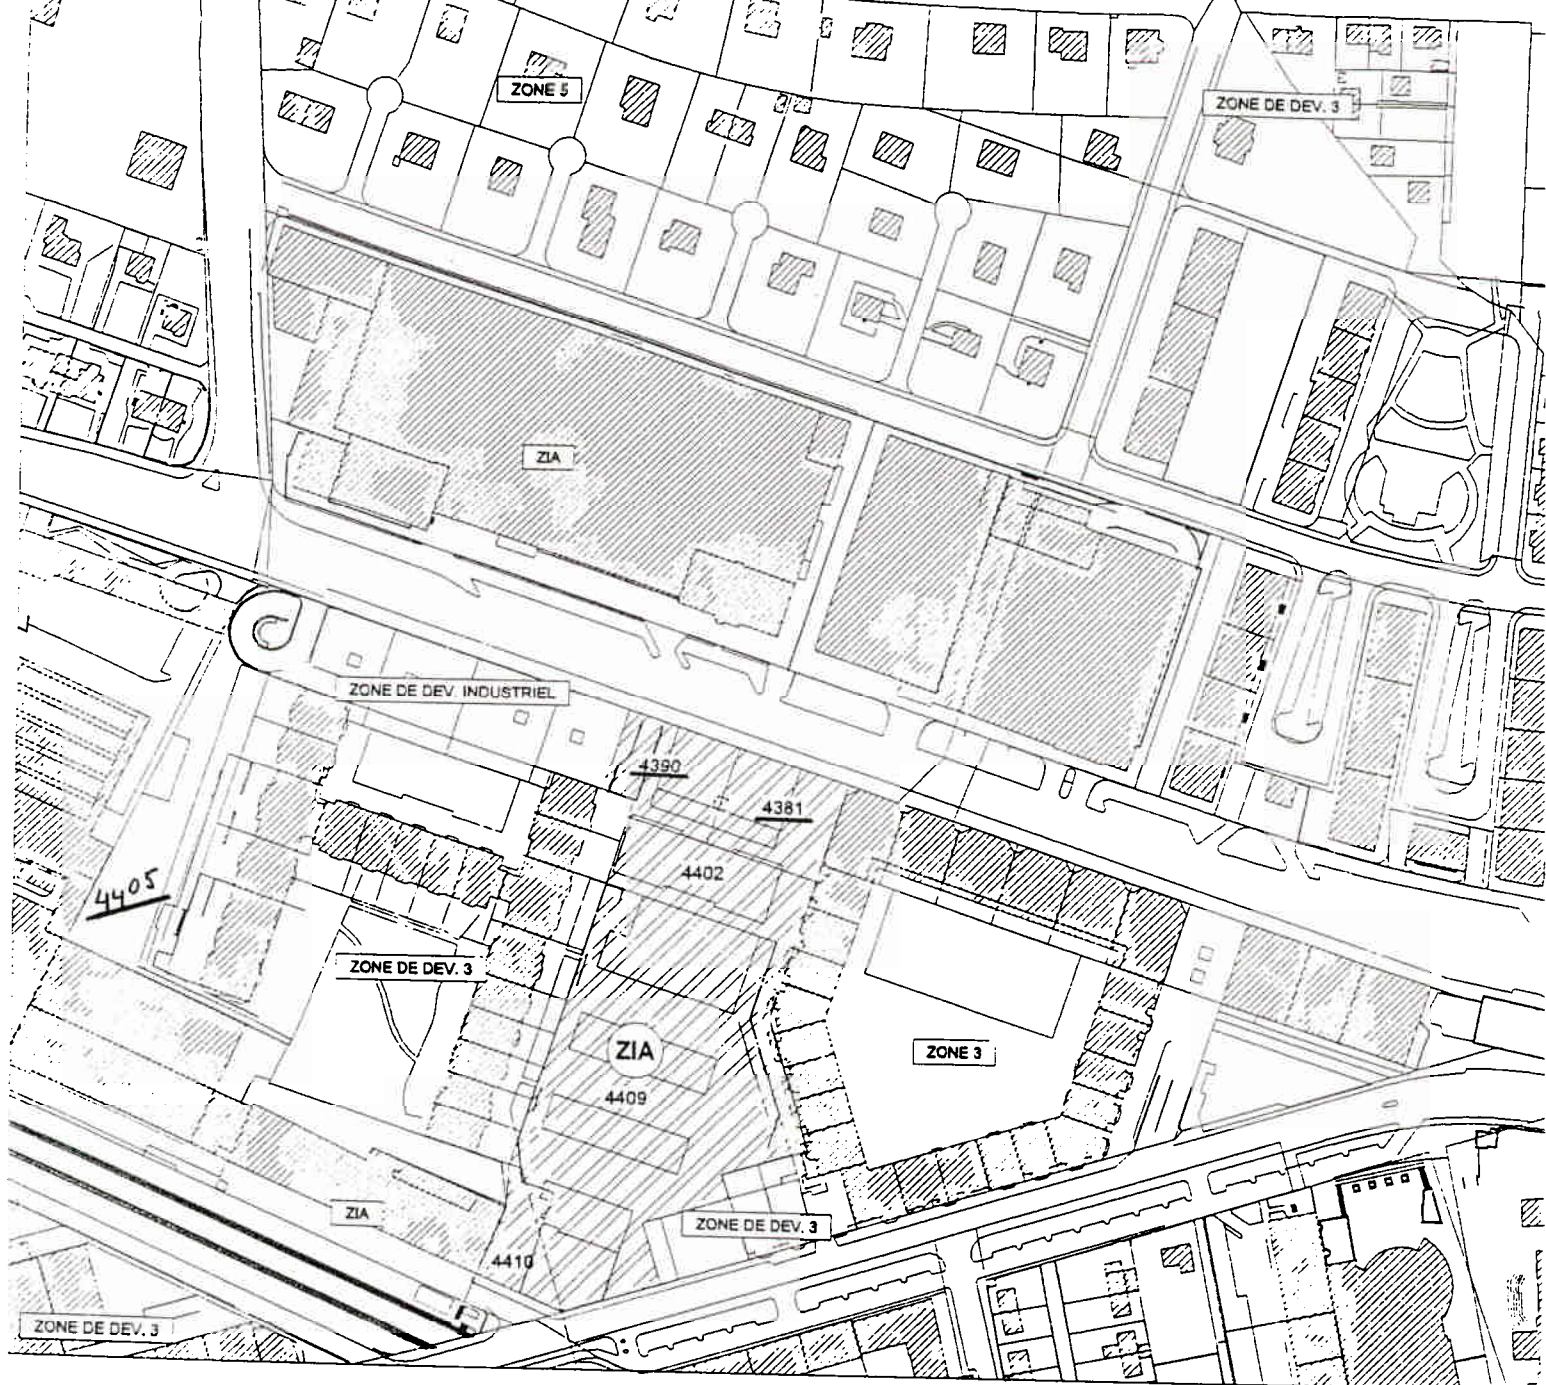

LEGENDE

 Zone de développement 3
affectée à de équipement public.
D.S. OPB III

 Zone préexistante

Modification des limites de zones et déclaration
d'utilité publique concernant les parcelles 4381 et 4390
selon la proposition PR - 163.

ADRIEN KUPFER

Ingénieur EPF-AGG

GÉOMETRE OFFICIEL

36 rue Rousseau

1201 GENEVE Tél. 732.03.12

Dossier : 1159


Commune : GENEVE

Section : Petit-Saconnex

Plan No : 49

Echelle : 1:500

Date : 09.04.2001

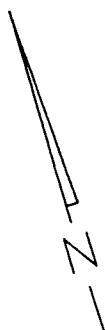


Rue de Lyon




CHARMILLES INDUSTRIE

Proposition de modification du gabarit de deux immeubles industriels

Variante finale - REZ + 2 NIVEAUX
sans retrait d'attique côté cour

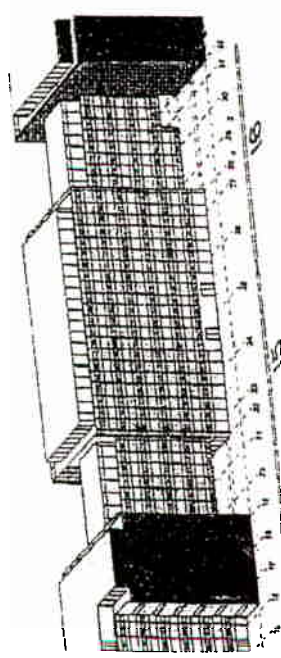

Selon PLQ

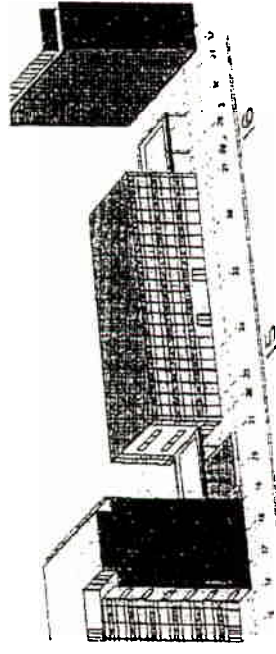

Variante finale