

Projet :	Pavillons de la Rade de Genève			Echelle :	090218-radeA3.dwg		
	Vue d'ensemble			Fichier DWG :			
	Implantation générale			Fichier Scan :			
N° de projet :		N° de plan :		Imprimé le :	25.02.2009	réf. :	
				Dessiné le :		par : MSA	
Plan :				Modifié le :		par :	
				Modification :			





Ville de Genève
Département des constructions et de l'aménagement

Architecte

Service des bâtiments
25, rue du Stand
1204 Genève

Projet :	Pavillons de la Rade de Genève		
	Plan d'ensemble		
	Implantation Générale		
N° de projet :	01	N° de plan :	Indice :
Plan :	PLAN DE SITUATION		
Echelle :	1/50e	Fichier DWG :	090225-Localisation_radeA3.dwg
Fichier Scan :	-	Imprimé le :	25.02.2009
Dessiné le :	12.02.2009	par : MSA	
Modifié le :		par :	
Modification :	-		

- Légende :

 - 1 Pavillon GS 1000 + pergola 80 m2
 - 2 Pavillon GS 1000 + pergola 80 m2
 - 3 Pavillon GS 750_B
 - 4 Pavillon GS 750_B
 - 5 Pavillon VS 500
 - 6 Pavillon VS 500
 - 7 Pavillon BS 250
 - 8 Pavillon WC HDH 250
 - 9 Pavillon BA 500
 - 10 Pavillon BS 250
 - 11 Pavillon BA 500
 - 12 Pavillon VS 500
 - 13 Pavillon VS 500
 - 14 Pavillon BS 250
 - 15 Pavillon GS 750_A + pergola 80 m2
 - 16 Pavillon GS 1000 + pergola 80 m2
 - 17 Pavillon WC HDH 250
 - 18 Pavillon WC HDH 250
 - 19 Pavillon GS 1000 + pergola 80 m2
 - 20 Pavillon GS 1000



cahier général

① ② ⑩ ⑪ ⑫ ⑬ Pavillon GS 1000

⑭ Pavillon GS 750 A

③ ④ Pavillon GS 750 B

⑤ ⑥ ⑫ ⑬ Pavillon VS 500

⑨ ⑪ Pavillon BA 500

⑦ ⑩ ⑭ Pavillon BS 250

⑧ ⑬ ⑮ Pavillon WC 250

• ○ Pergola 80 m2




Planification



**Ville de Genève**
Département des constructions et de l'aménagement

Architecte
Service des bâtiments
25, rue du Stand
1204 Genève

Projet :	Pavillons de la Rade de Genève			Echelle :	1/50e
N° de projet :	Modèle Glacier saisonnier long (1000 cm)			Fichier DWG :	250212-Glacers-GS1000.dwg
N° de plan :	GS 1000	N° de plan :	10+232	Fichier Scan :	-
Indice :	A	Indice :	A	Imprimé le :	25.02.2009
Plan :	Plan d'appel d'offre			Dessiné le :	18.12.2008
Plan & coupes de principes				Modifié le :	16.02.2009
				Modification :	-
				réf. : -	
				par : FBO	
				par : MSA	

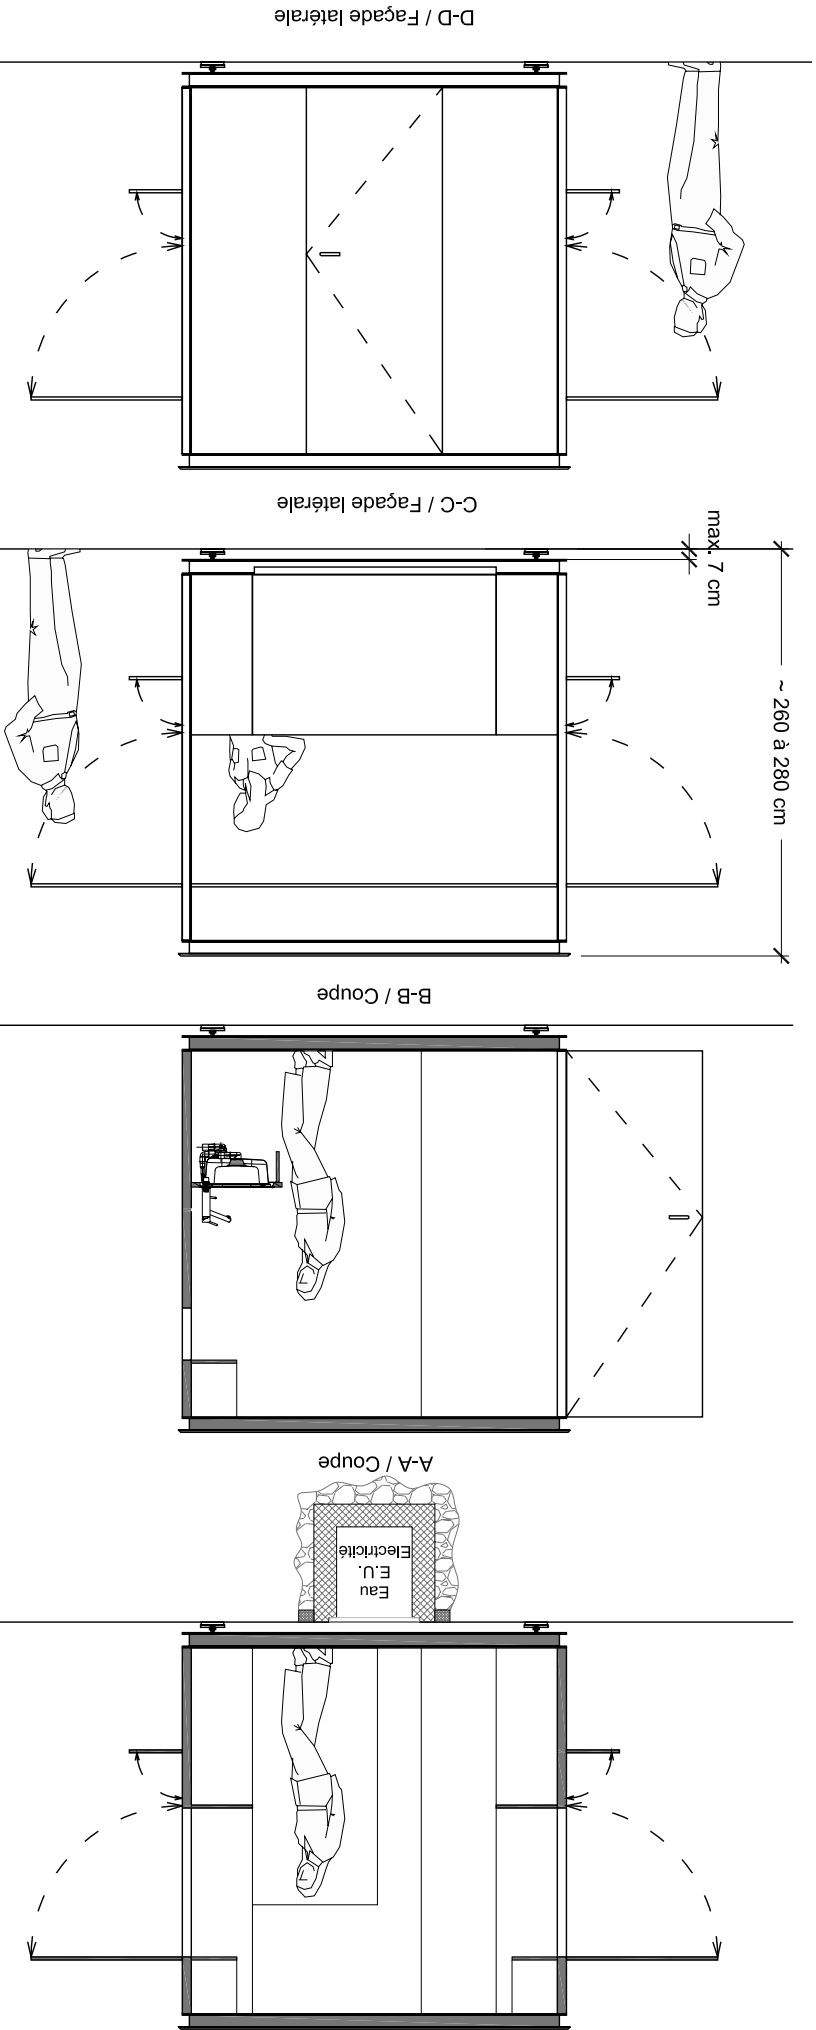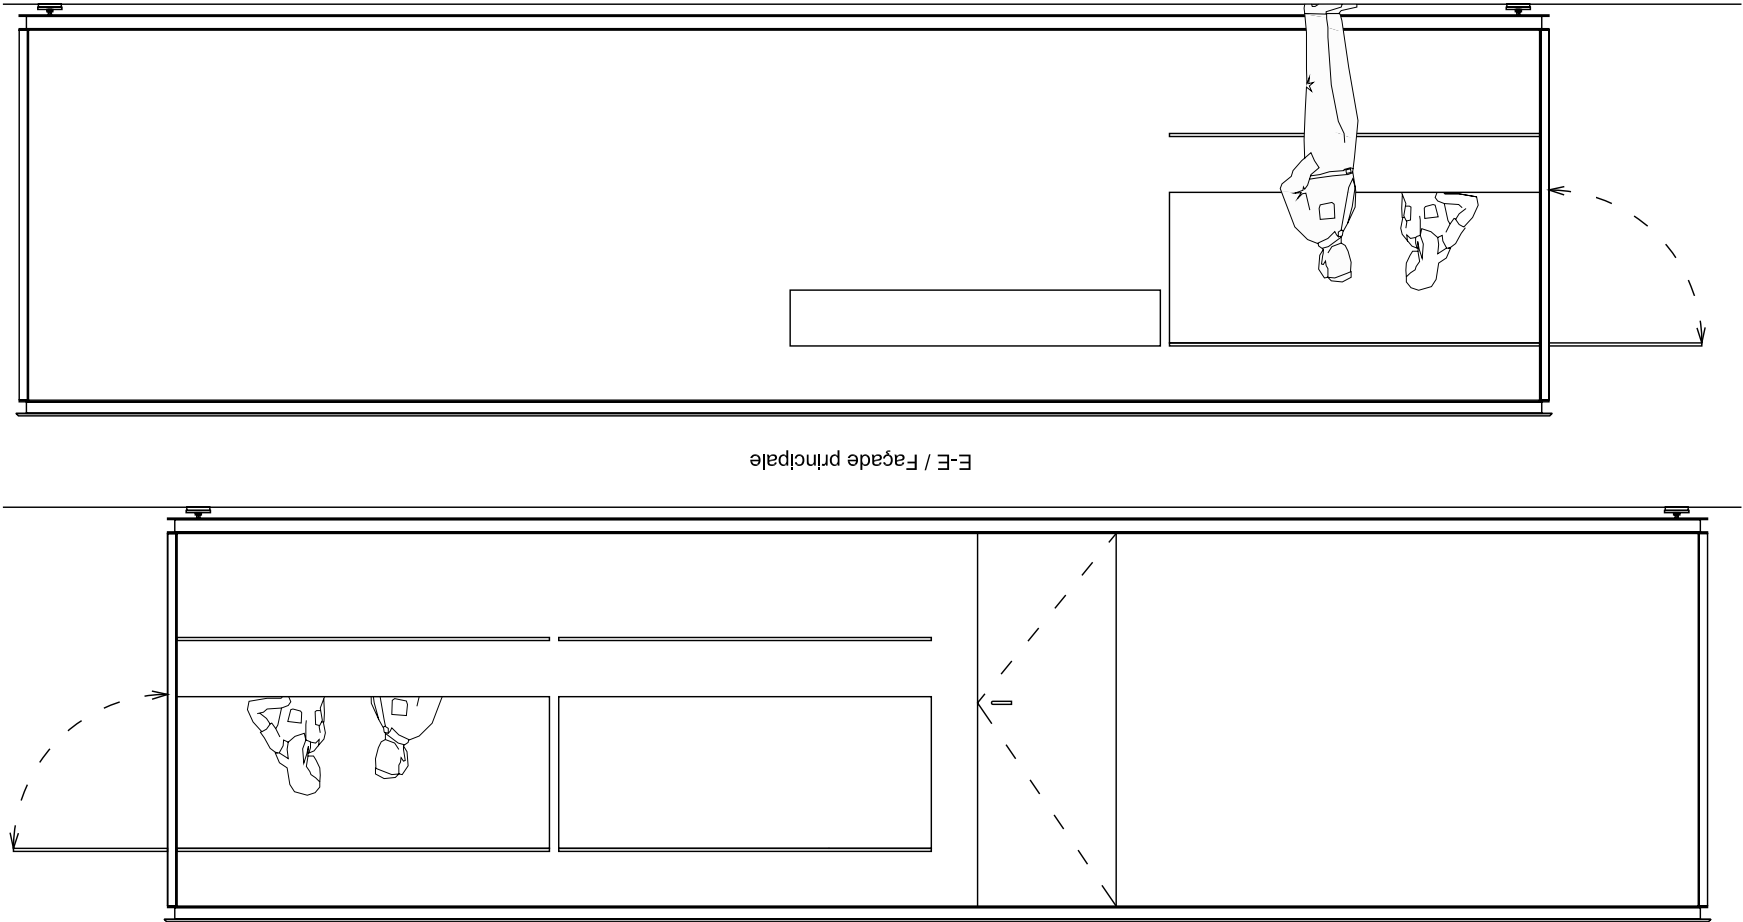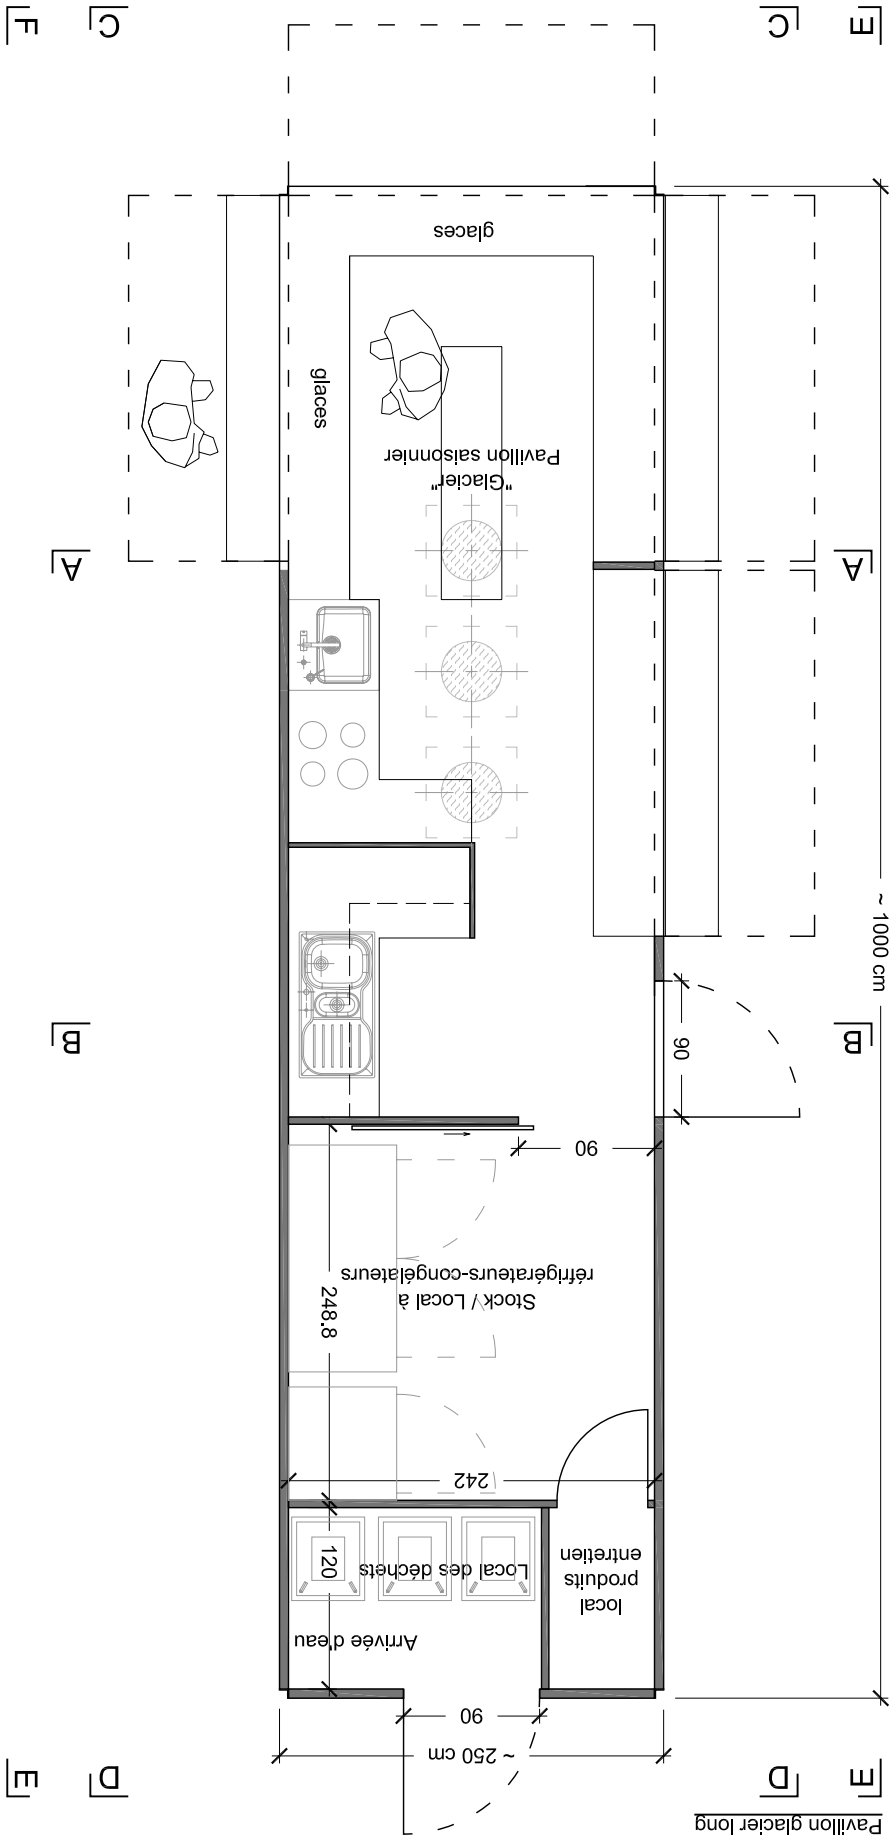

C

C





Ville de Genève
Département des constructions et de l'aménagement

Architecte

Service des bâtiments
25, rue du Stand
1204 Genève


Projet :	Pavillons de la Rade de Genève			Echelle :	1/50e
	Modèle Glacier saisonnier court (750 cm) - variante A			Fichier DWG :	090212-GlaciERS-GS750_A.dwg
	Qual marchands Paquis, Eaux-vives, du Mont-Blanc, promenade du Lac			Fichier Scan :	-
N° de projet :	GS 750 A	N° de plan :	10+232	Imprimé le :	25.02.2009
				Dessiné le :	18.12.2008
Plan :	Plan d'appel d'offre			Modifié le :	16.02.2009
	Plan & coupes de principes			Modification :	-

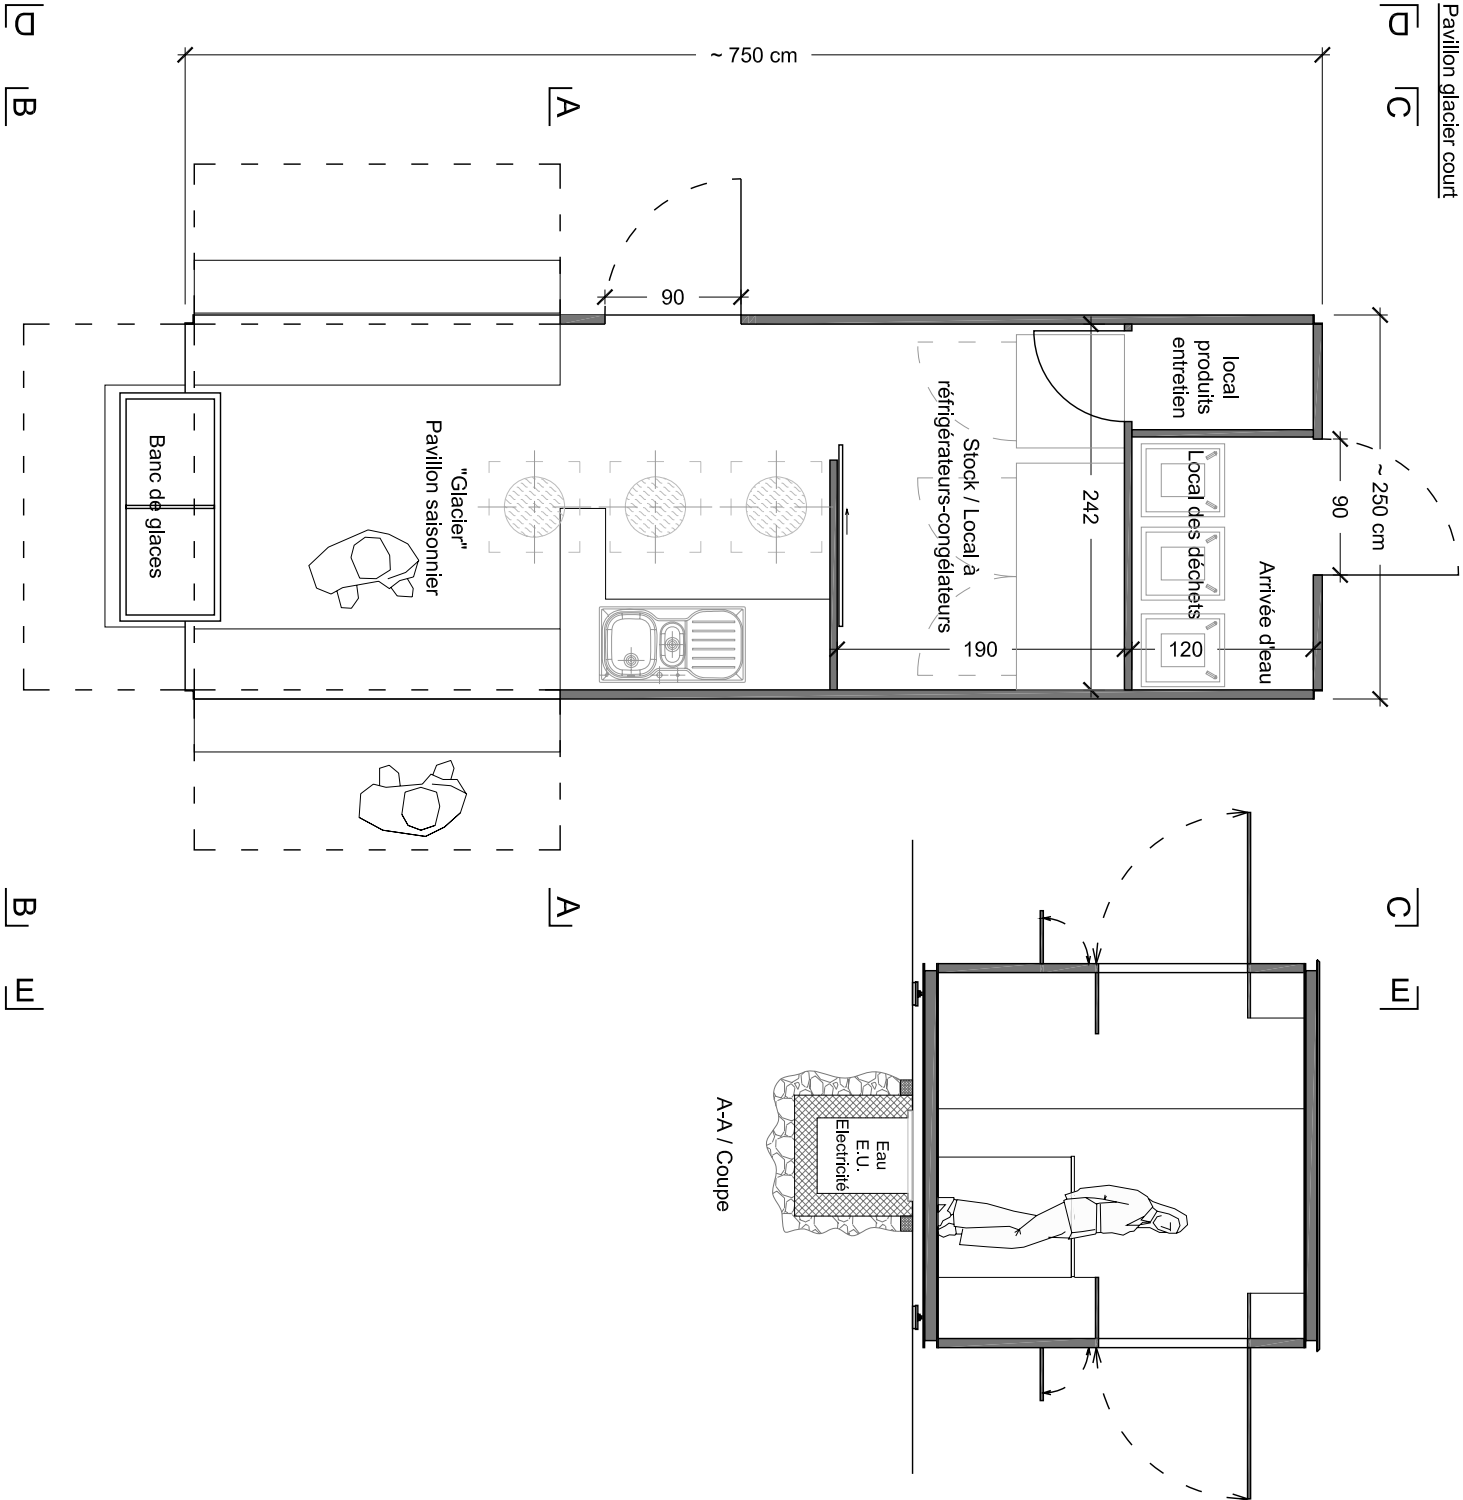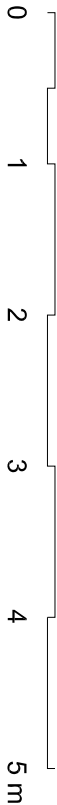

B

B


D-D / Façade principale

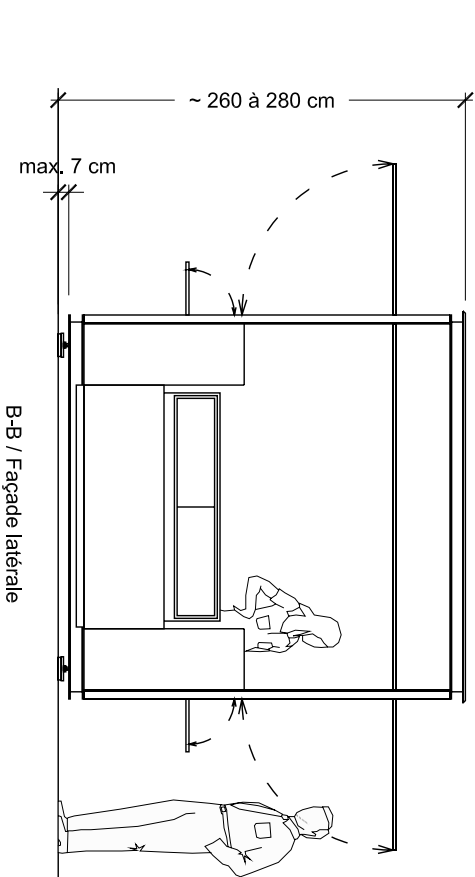

B






C-C / Façade latérale

E-E / Façade principale



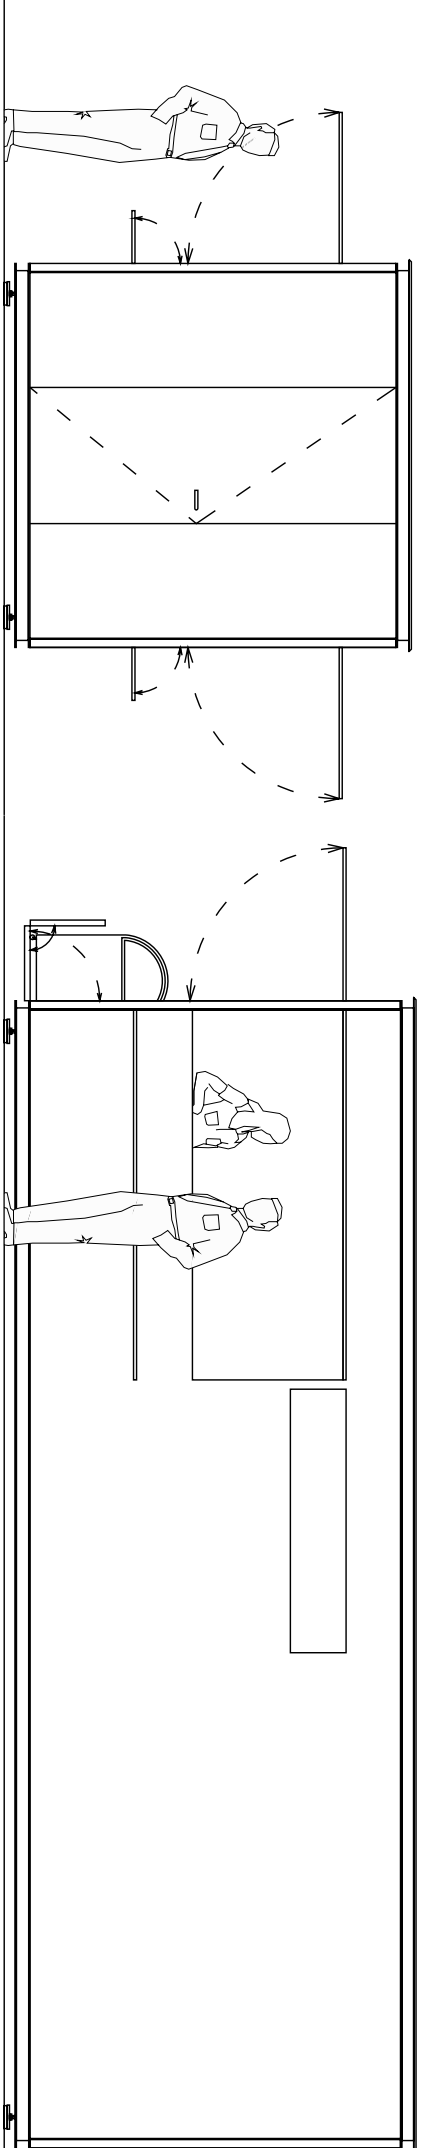








C

E-E / Façade principale


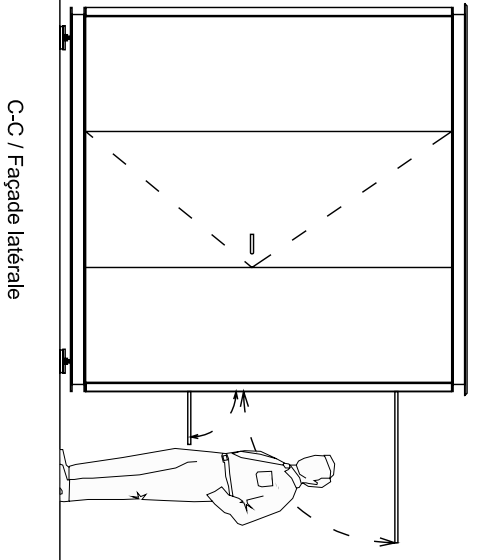
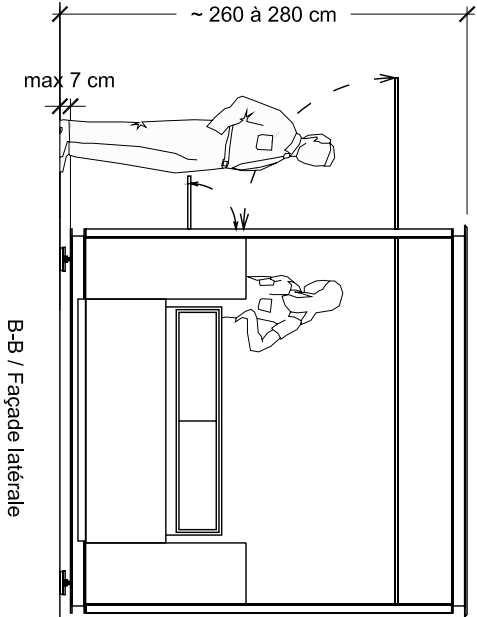
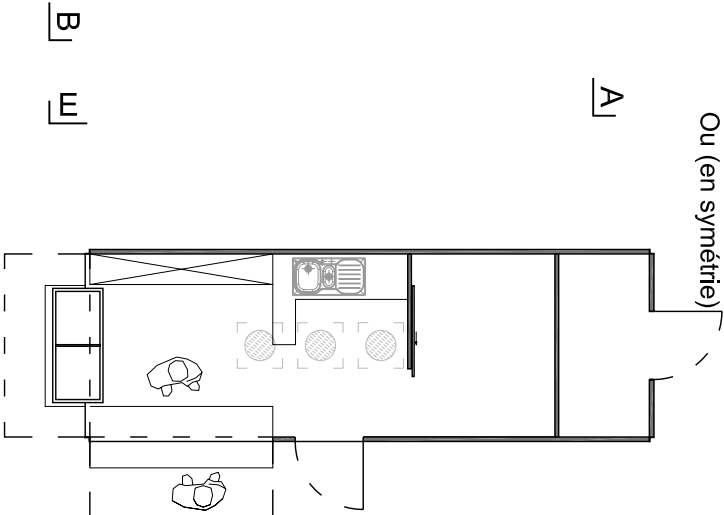
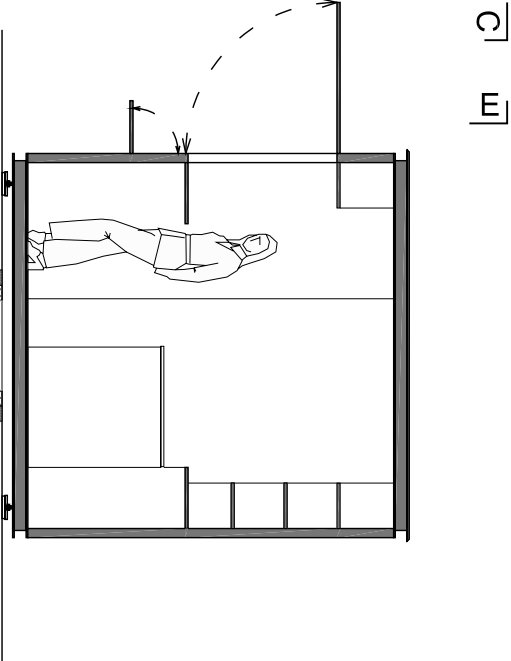
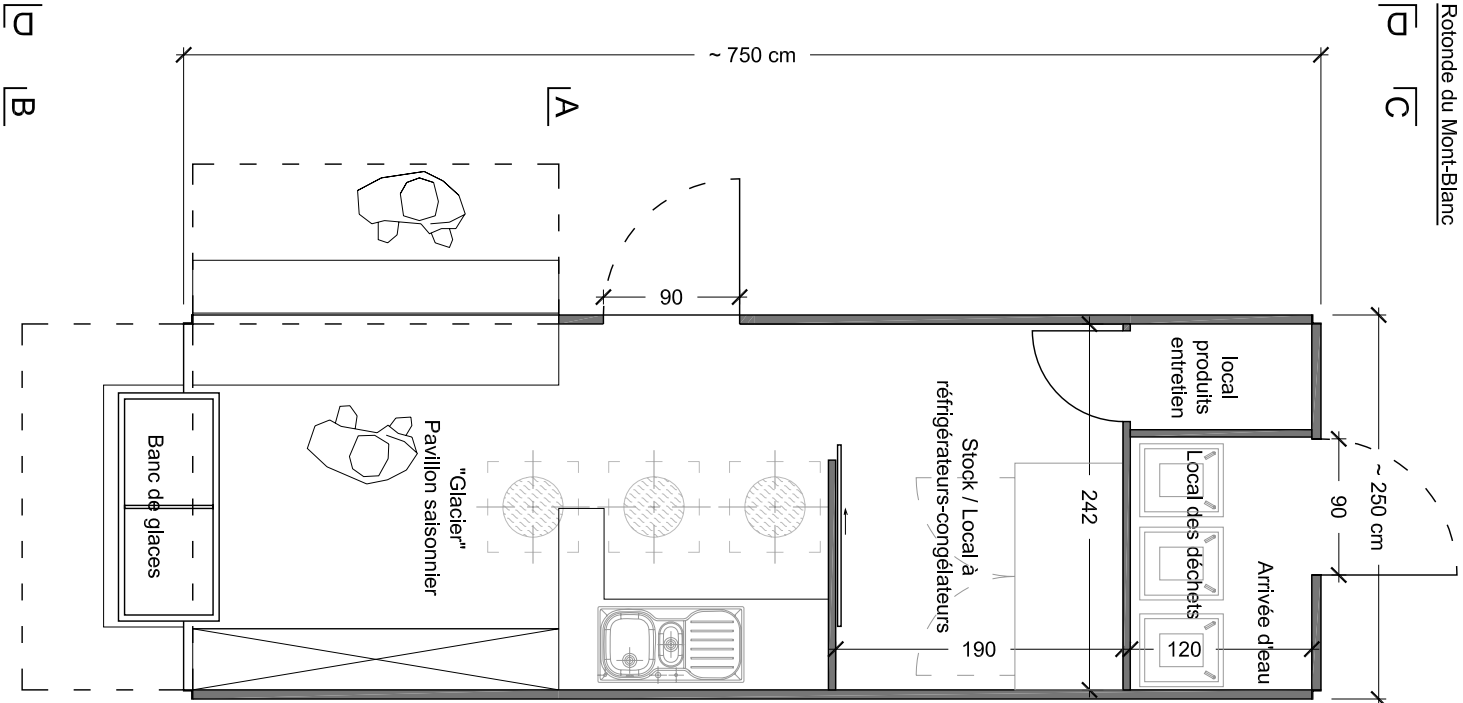


 Ville de Genève Département des constructions et de l'aménagement		Architecte Service des bâtiments 25, rue du Stand 1204 Genève	
Projet : Pavillons de la Rade de Genève Modèle Glacier saisonnier court (750 cm) - variante B Quali marchands Paquis, Eaux-vives, du Mont-Blanc, promenade du Lac		Echelle : 1/50e Fichier DWG : 090212-GlaciERS-GS750_B.dwg Fichier Scan : - Imprimé le : 25.02.2009 Dessiné le : 18.12.2008 Modifié le : 16.02.2009 Modification : -	
N° de projet : GS 750 B N° de plan : 10+232 Indice : A		réf. : - par : FBO par : MSA	
Plan : Plan d'appel d'offre Plan & coupes de principes			

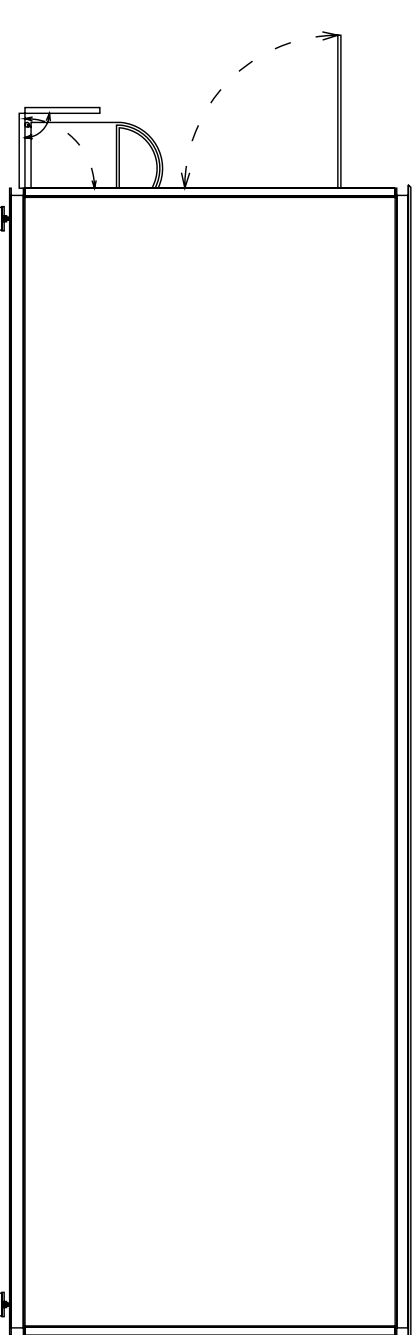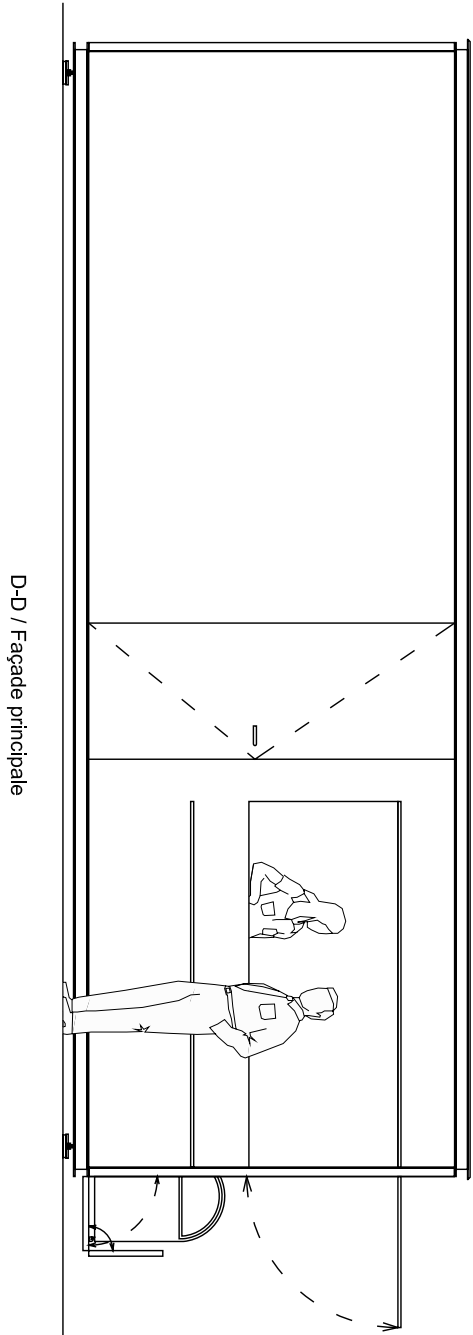
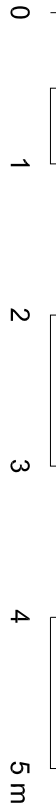


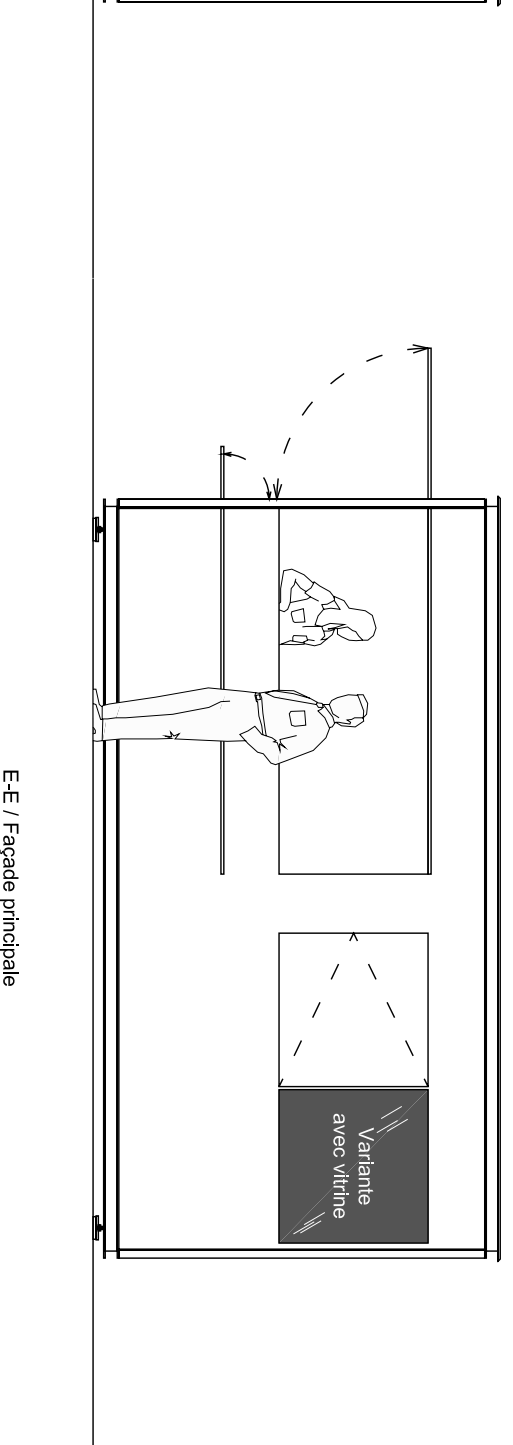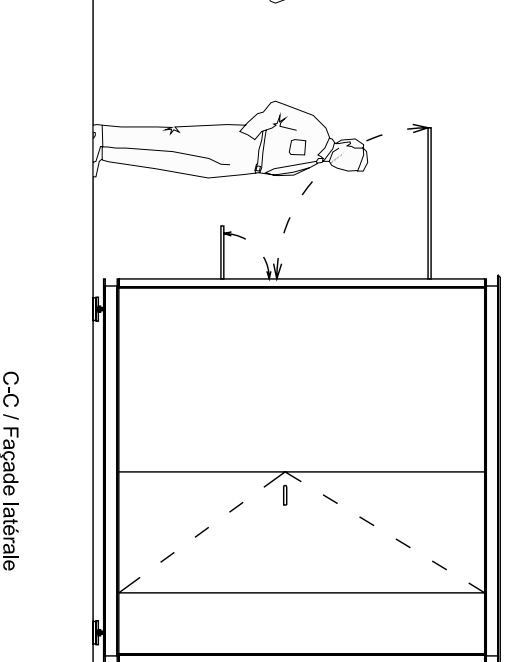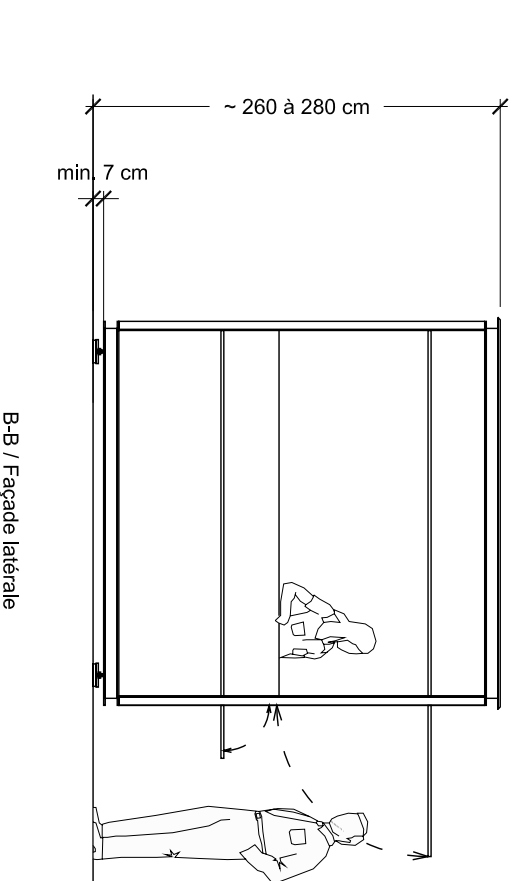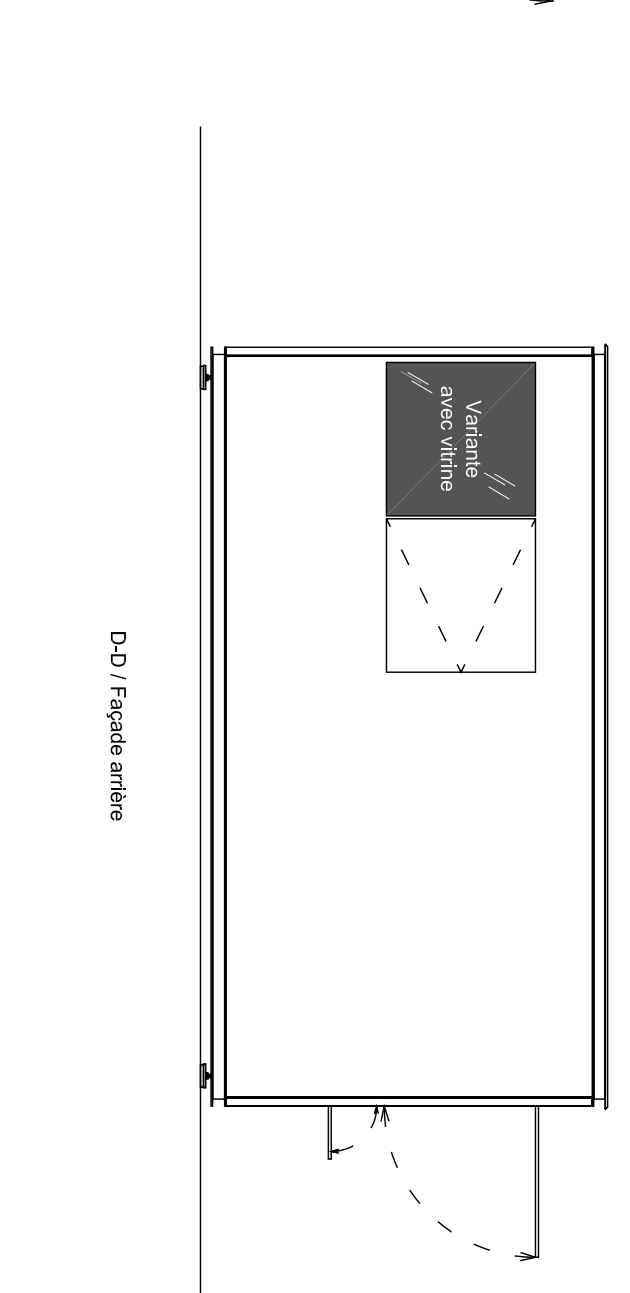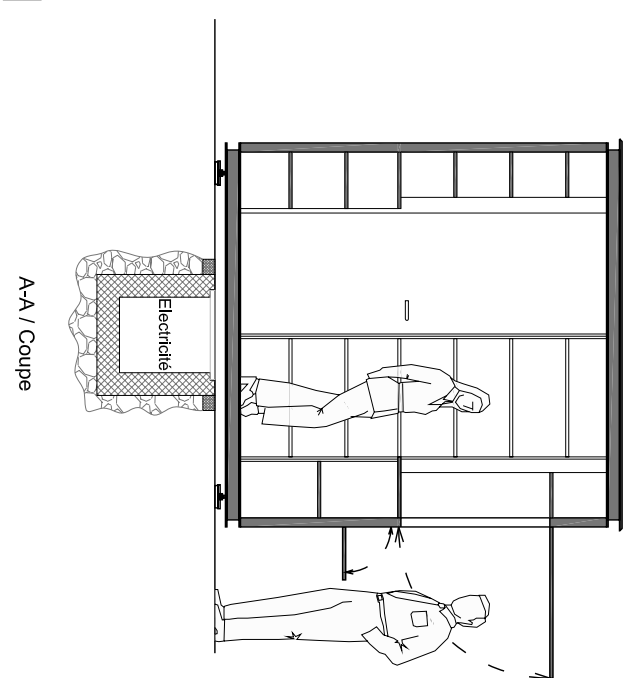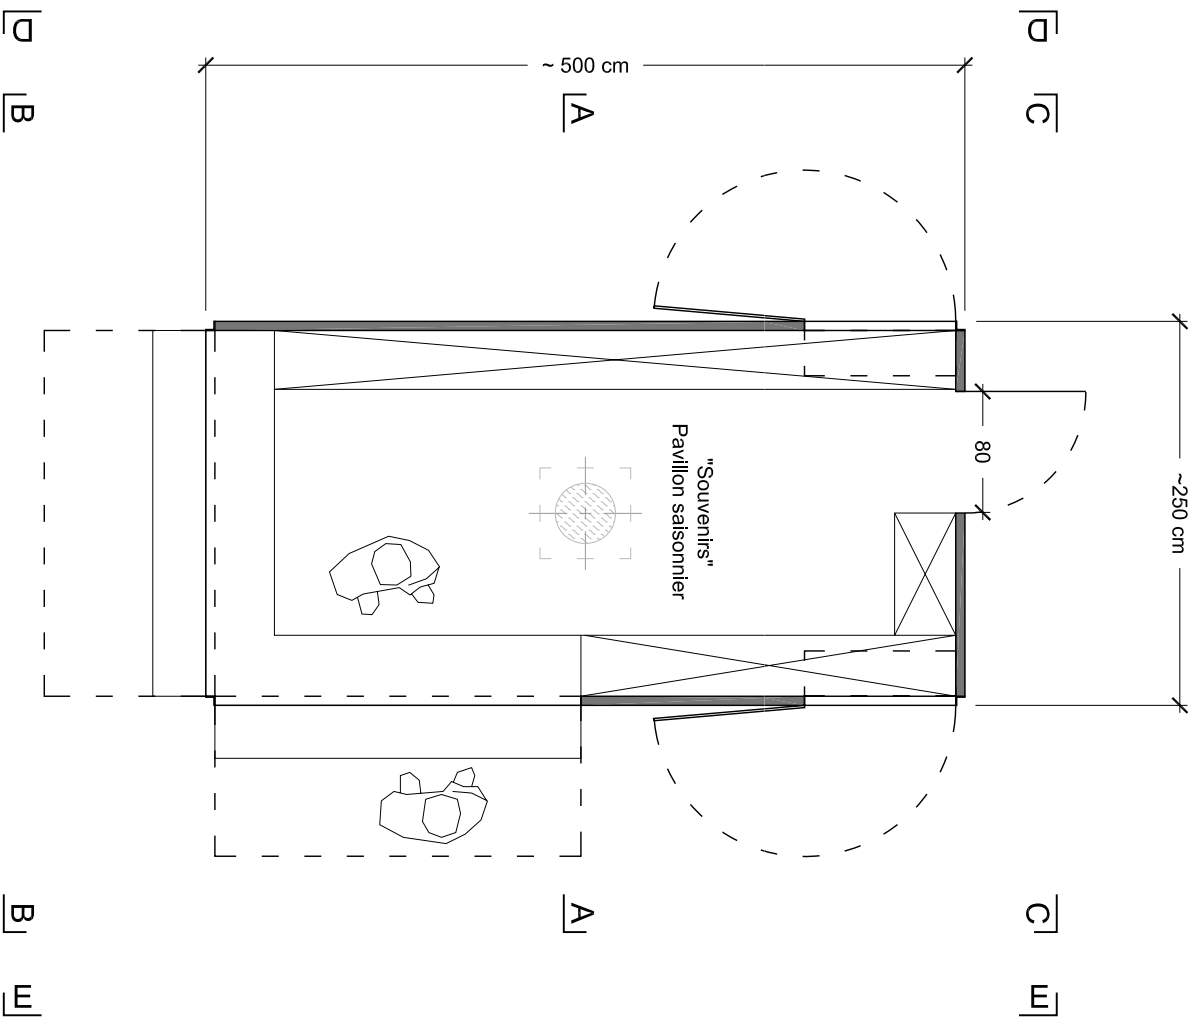








	Ville de Genève Département des constructions et de l'aménagement	Architecte Service des bâtiments 25, rue du Stand 1204 Genève
Projet : Modèle billetterie annuelle Quali marchands Paquis, Eaux-vives, du Mont-Blanc, promenade du Lac	Pavillons de la Rade de Genève Modèle billetterie annuelle BA 500	Echelle : 1/50e Fichier DWG : 090212-Billetterie-BA500.dwg Fichier Scan : - Imprimé le : - Dessiné le : 18.12.2008 Modifié le : 12.02.2009 Modification : -
N° de projet : N° de plan : Plan : Plan & coupes de principes	BA 500 10+232 Indice : A	réf. : - par : FBO par : MSA

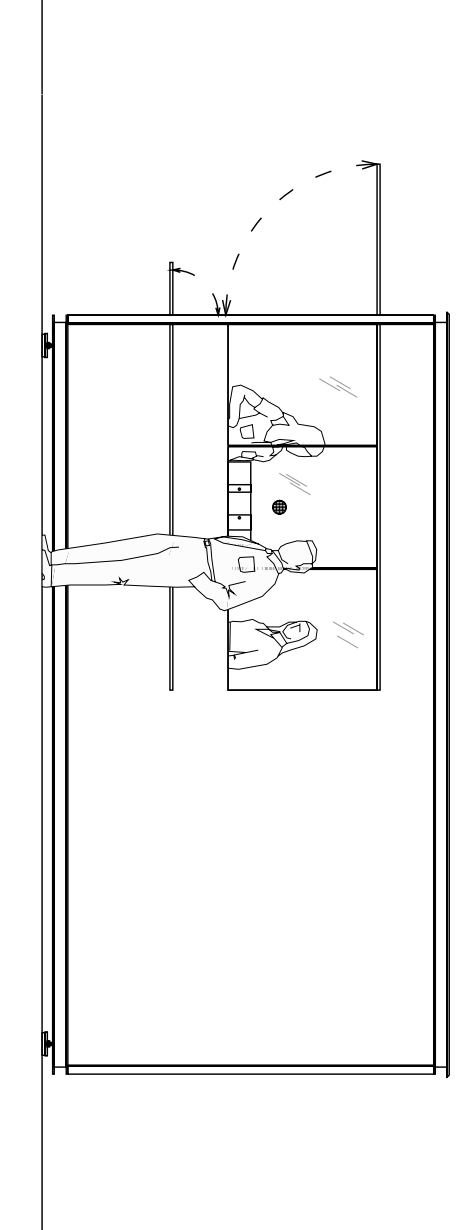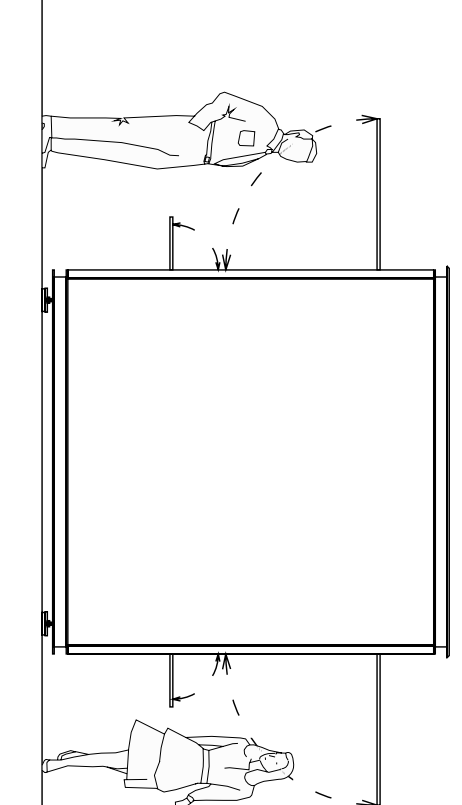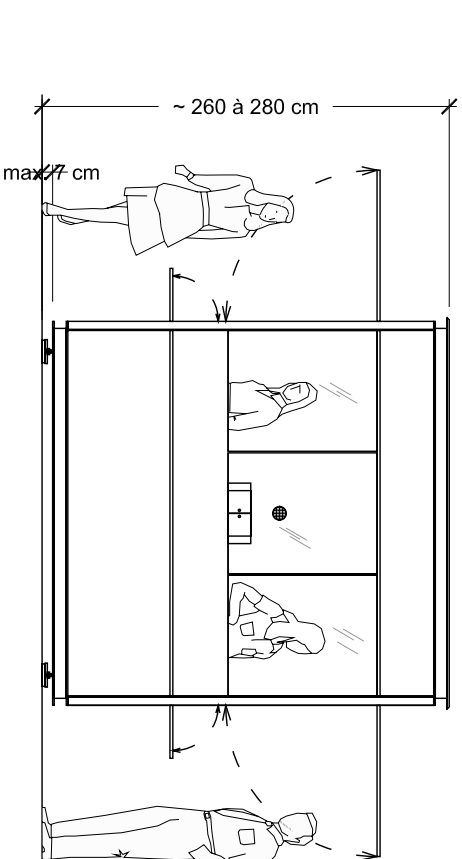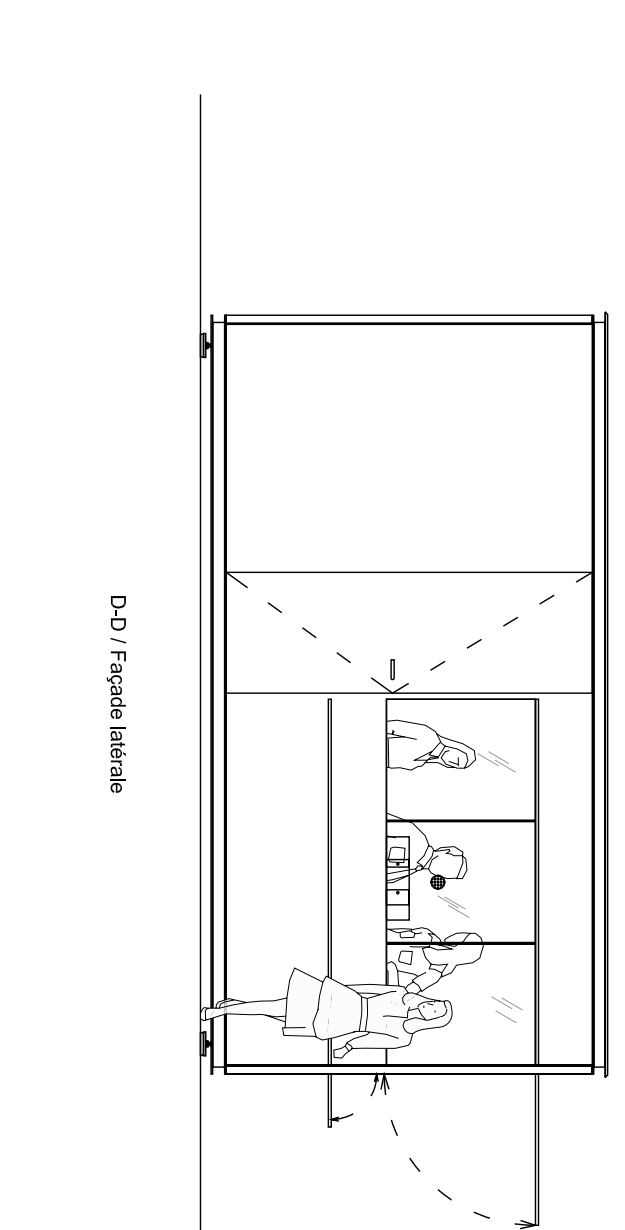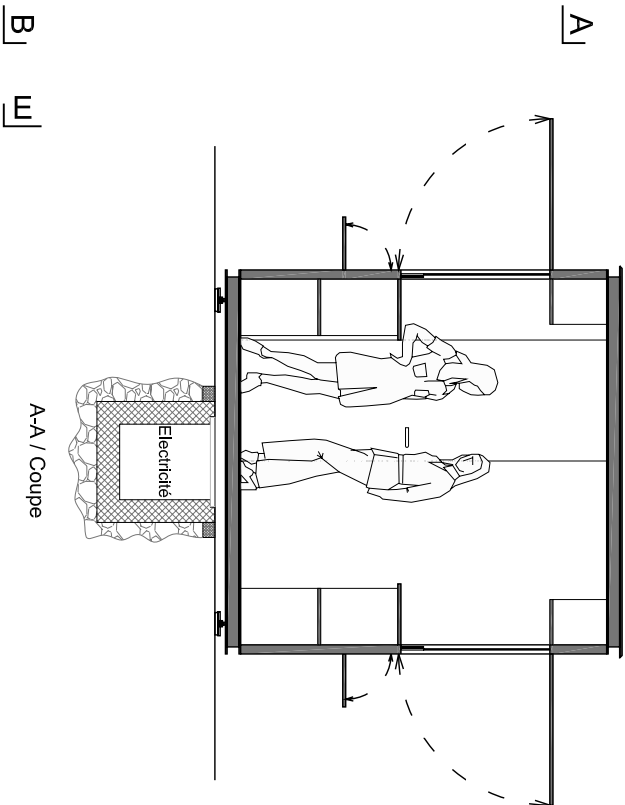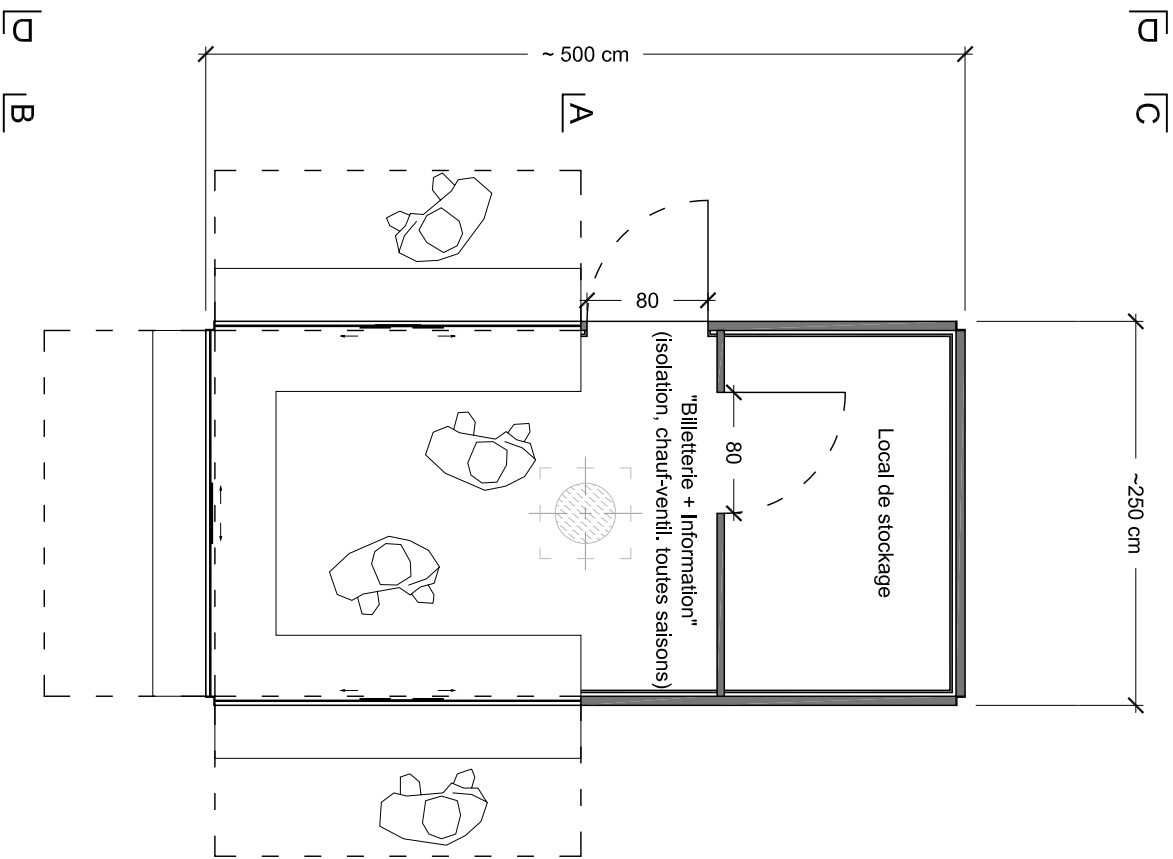

Echelle :	1/50e	
Fichier DWG :	090212-Billetterie-BSS250.dwg	
Fichier Scan :	-	
Imprimé le :	-	réf. : -
Dessiné le :	18.12.2008	par : FBO
Modifié le :	12.02.2009	par : MSA
Modification :	-	

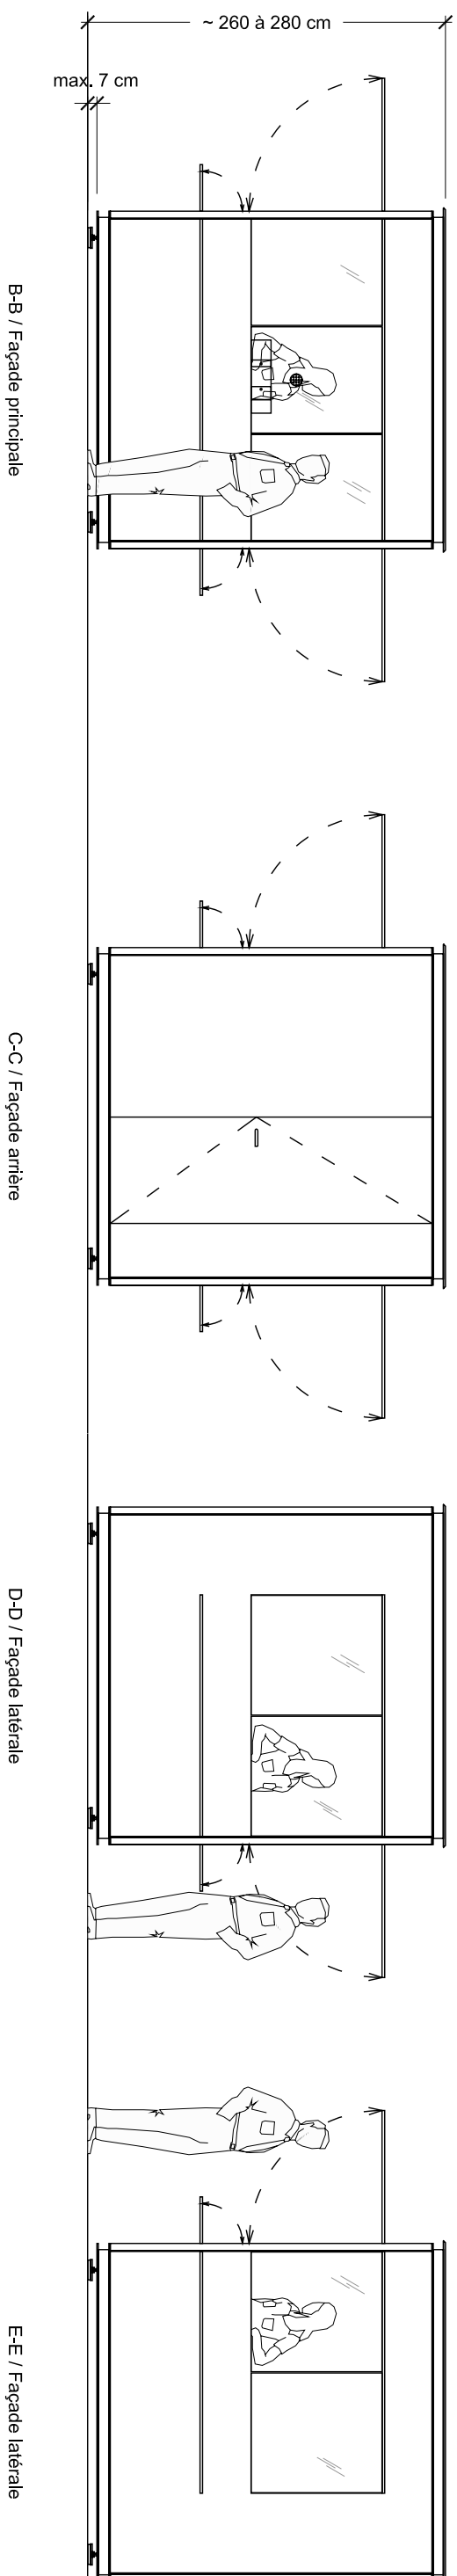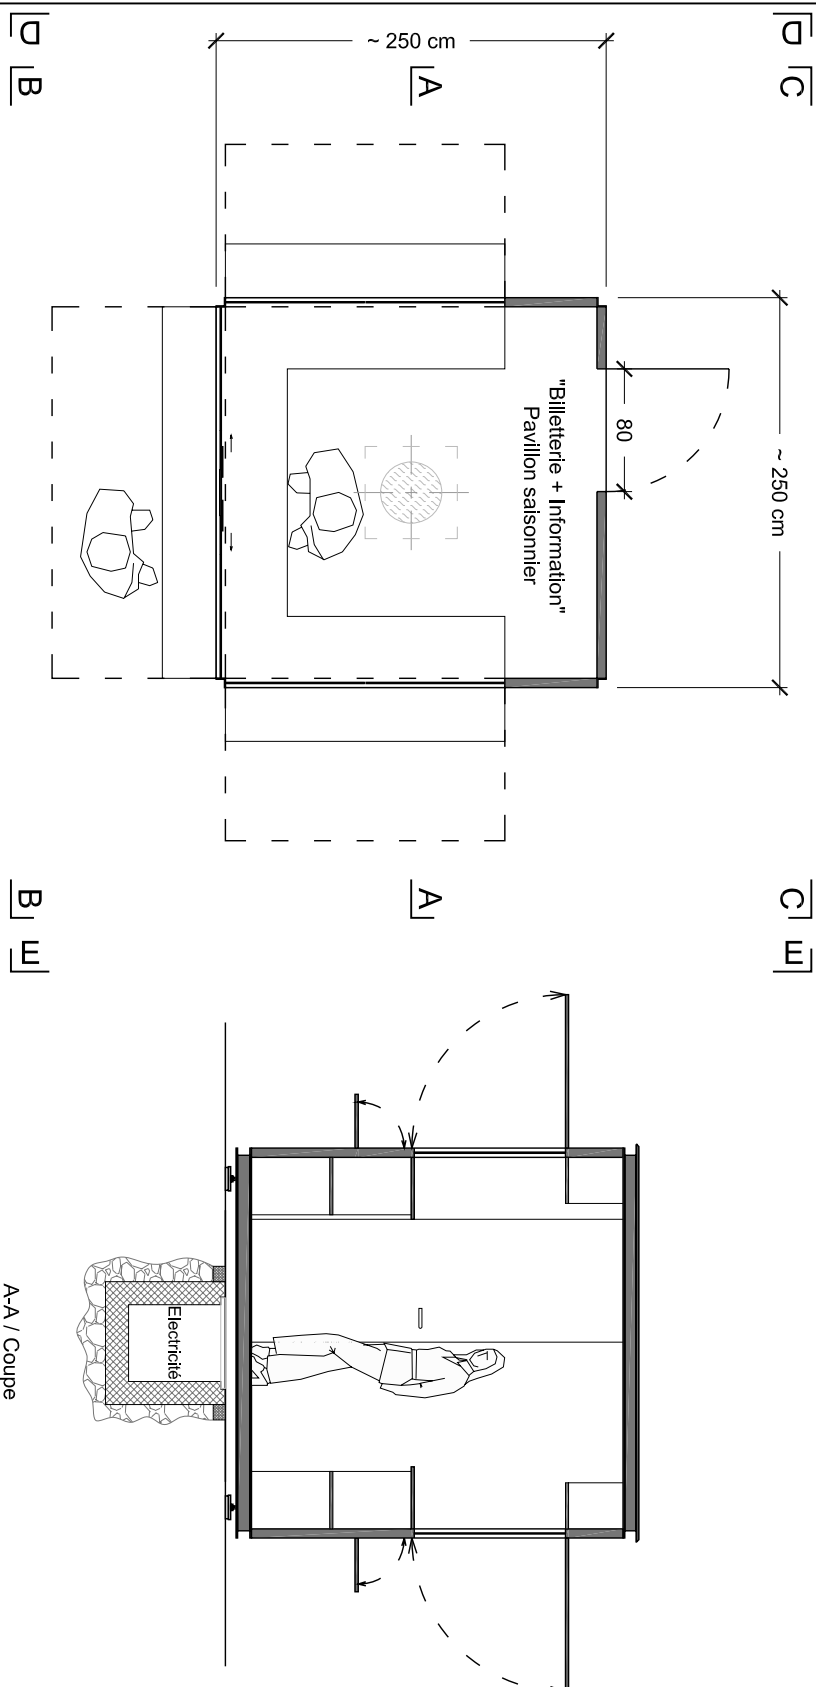

	Ville de Genève Département des constructions et de l'aménagement	Architecte Service des bâtiments 25, rue du Stand 1204 Genève
Projet :	Pavillons de la Rade de Genève Modèle WC handicapés, dames et hommes Quai marchands Paquis, Eaux-vives, du Mont-Blanc, promenade du Lac	Echelle : 1/50e Fichier DWG : 090212-WC-250.dwg Fichier Scan : -
N° de projet :	WC HDH 250	N° de plan : 10+232 Indice : A
N° de plan :	Plan d'appel d'offre	réf. : - par : FBO
Plan & coupes de principes		Dessiné le : 18.12.2008 Modifié le : 12.02.2009 Modification : par : MSA

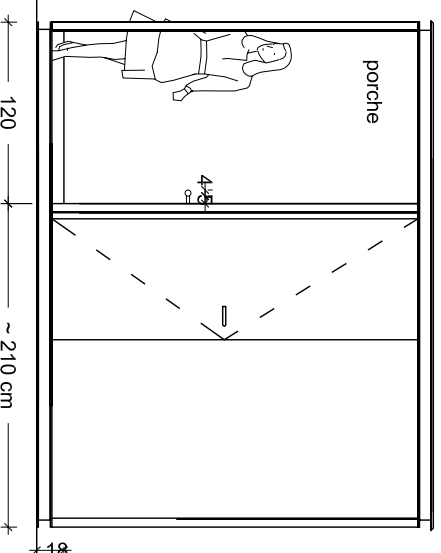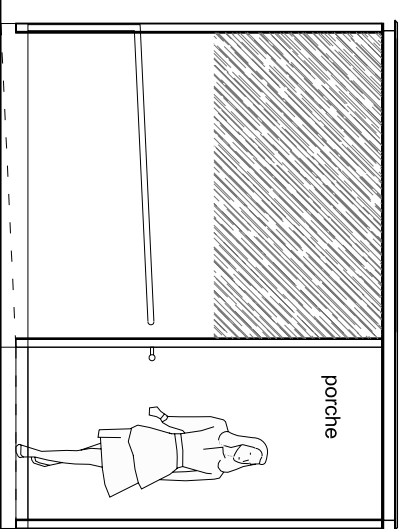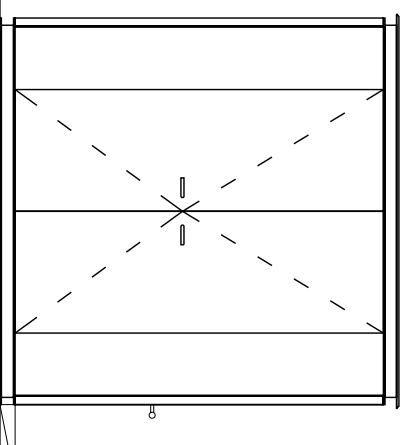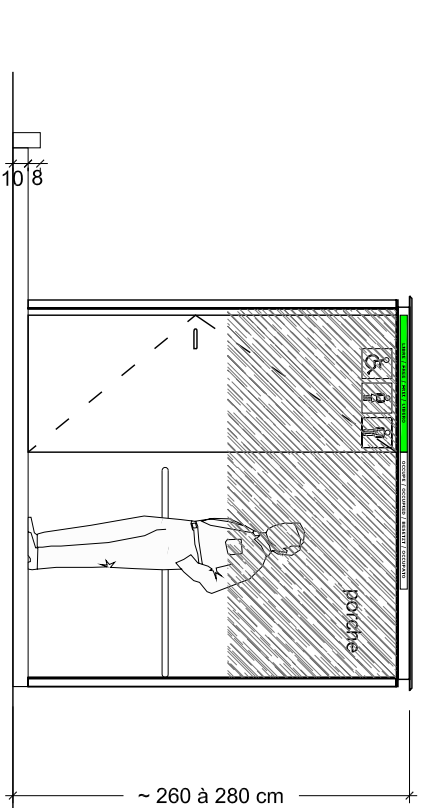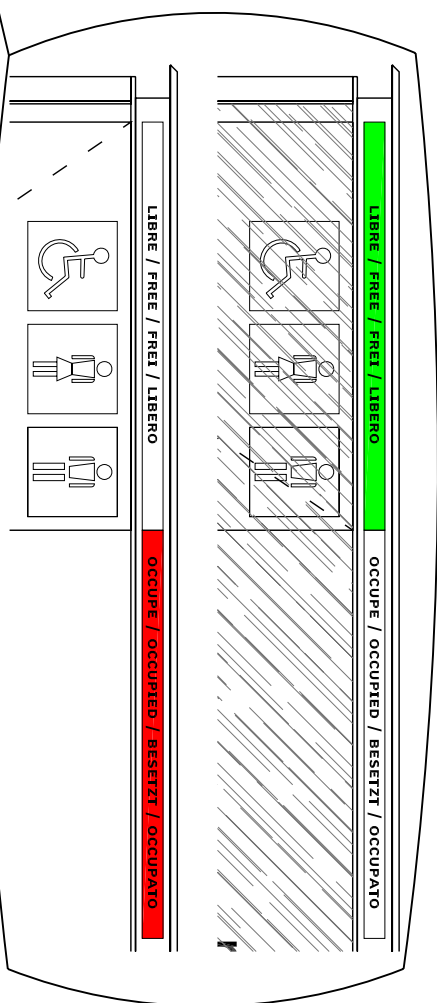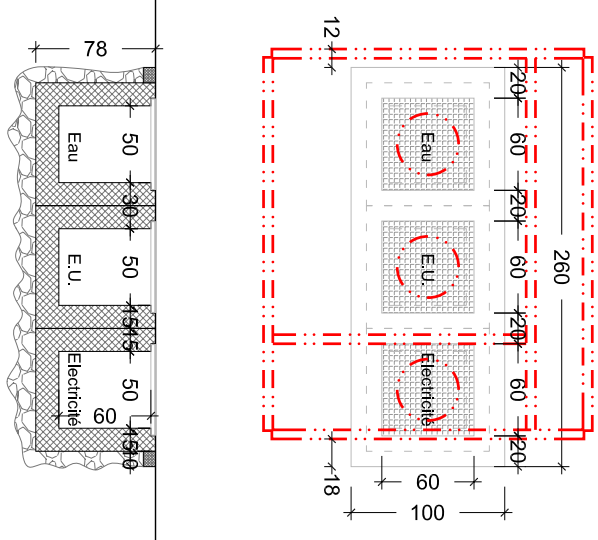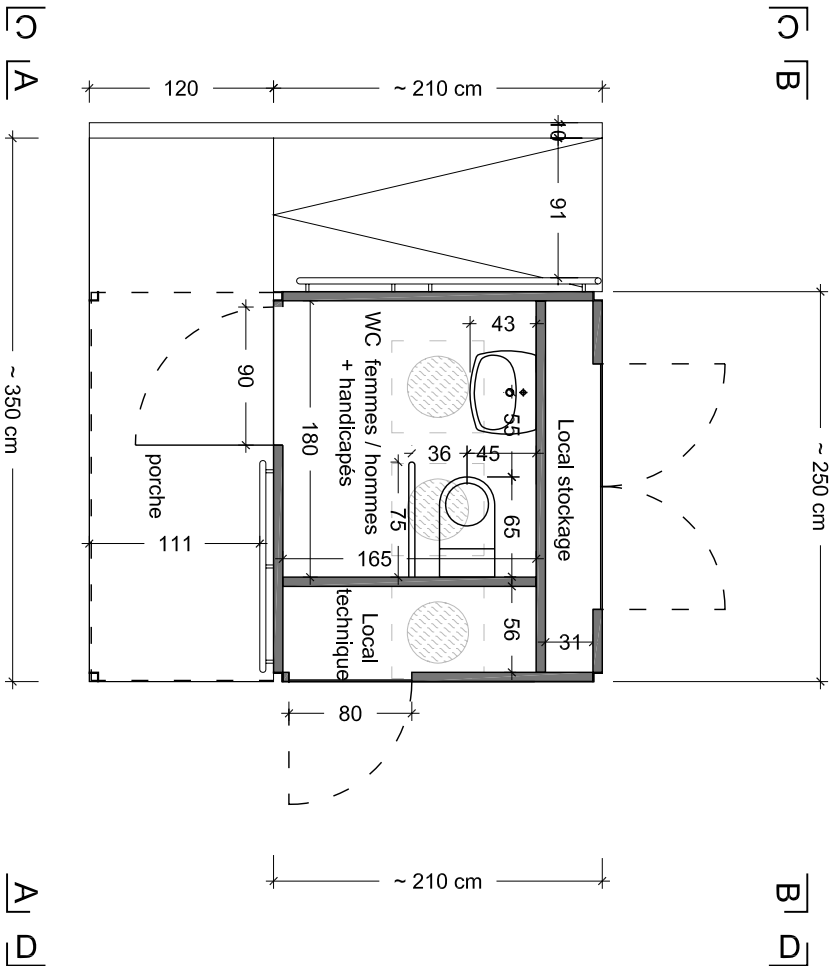

A-A / Façade principale

B-B / Façade technique

C-C / Façade latérale


D-D / Façade latérale




Ville de Genève
Département des constructions et de l'aménagement

Architecte
Service des bâtiments
25, rue du Stand
1204 Genève


Projet :	Pavillons de la Rade de Genève	Echelle :	1/50e
	Terrasse Glaciers - 80 m2	Fichier DWG :	081218-Terrasse-1200_1000.dwg
	Quai marchands Paquis, Eaux-vives, du Mont-Blanc, promenade du Lac	Fichier Scan :	-
N° de projet :	TPE 80	Imprimé le :	18.02.2009
	N° de plan : 10+232	Dessiné le :	18.12.2008
Indices :	A	Modifié le :	-
Plan :	Plan d'appel d'offre	réf. : -	par : FBO
	Plan & coupes de principes	par : MSA	
Modification :	-		

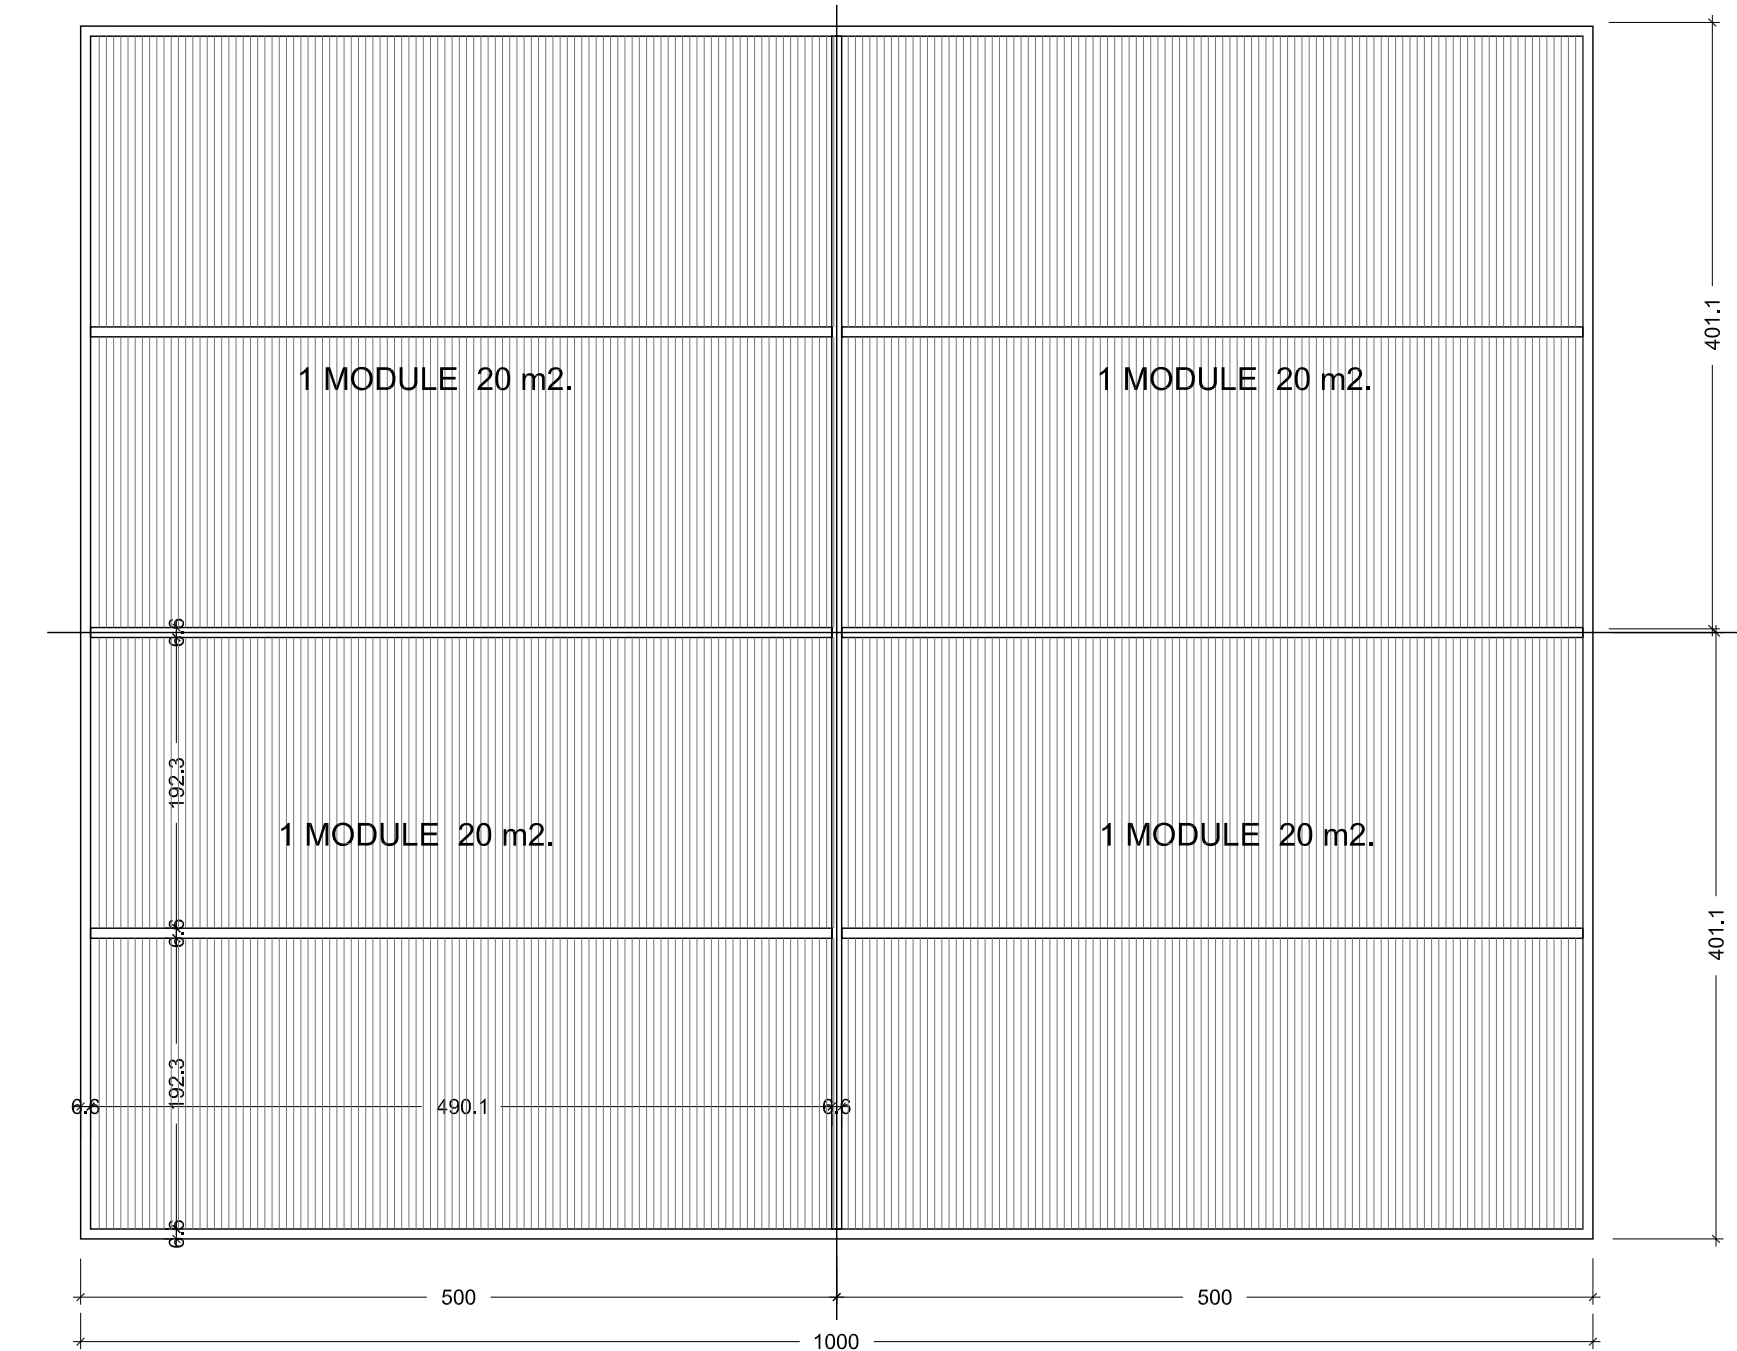

A B A

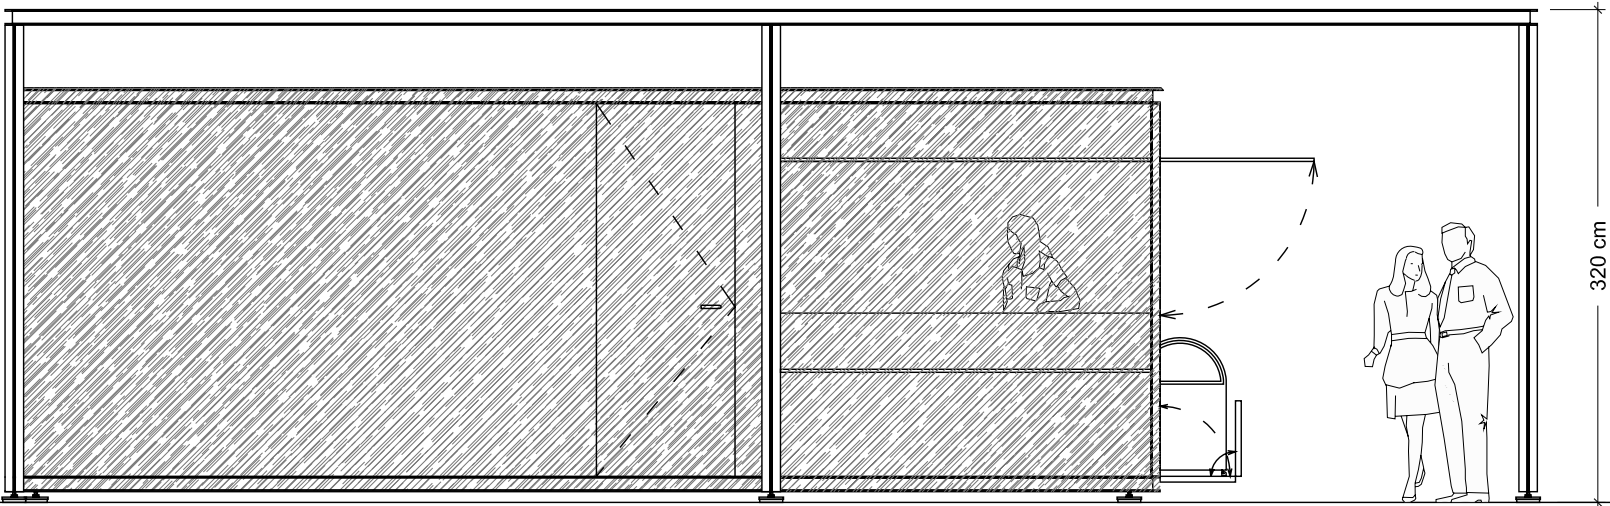


A-A / Façade petit côté

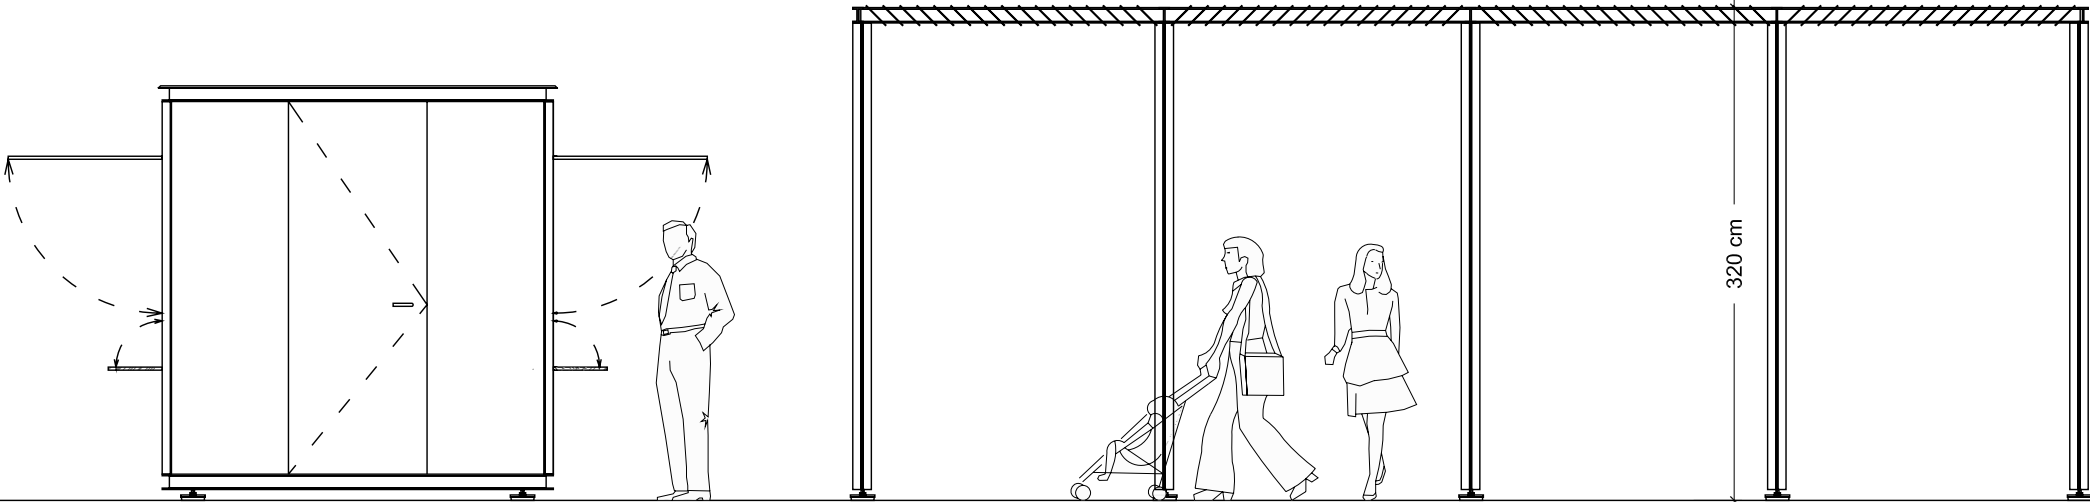

B-B / Coupe

Planification Pavillons Rade

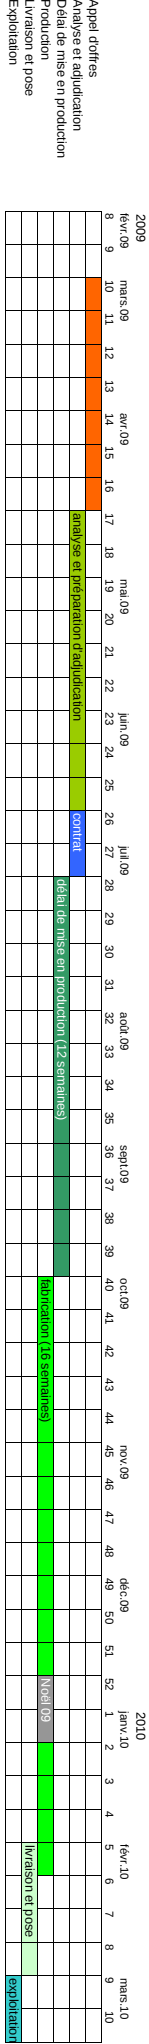

cahier technique

Plans électricité

- ① ② ⑬ ⑭ ⑮ ⑯ ⑰ ⑱ ⑲ ⑳

Pavillon elec_GS 1000
- ⑮

Pavillon elec_GS 750 A
- ③ ④



Pavillon elec_GS 750 B
- ⑤ ⑥ ⑫ ⑬



Pavillon elec_VS 500
- ⑨ ⑪

Pavillon elec_BA 500
- ⑦ ⑩ ⑭

Pavillon elec_BS 250
- ⑧ ⑰ ⑱

Pavillon elec_WC 250

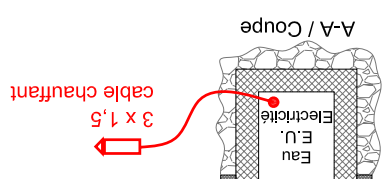
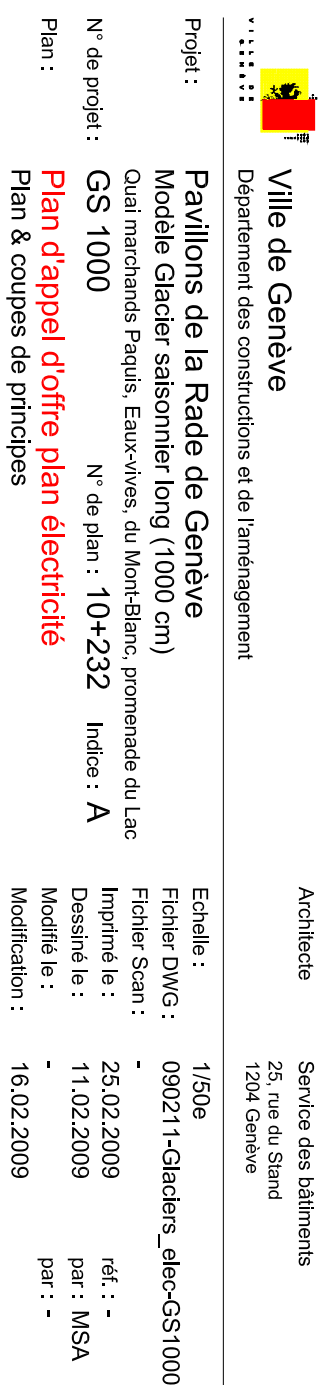


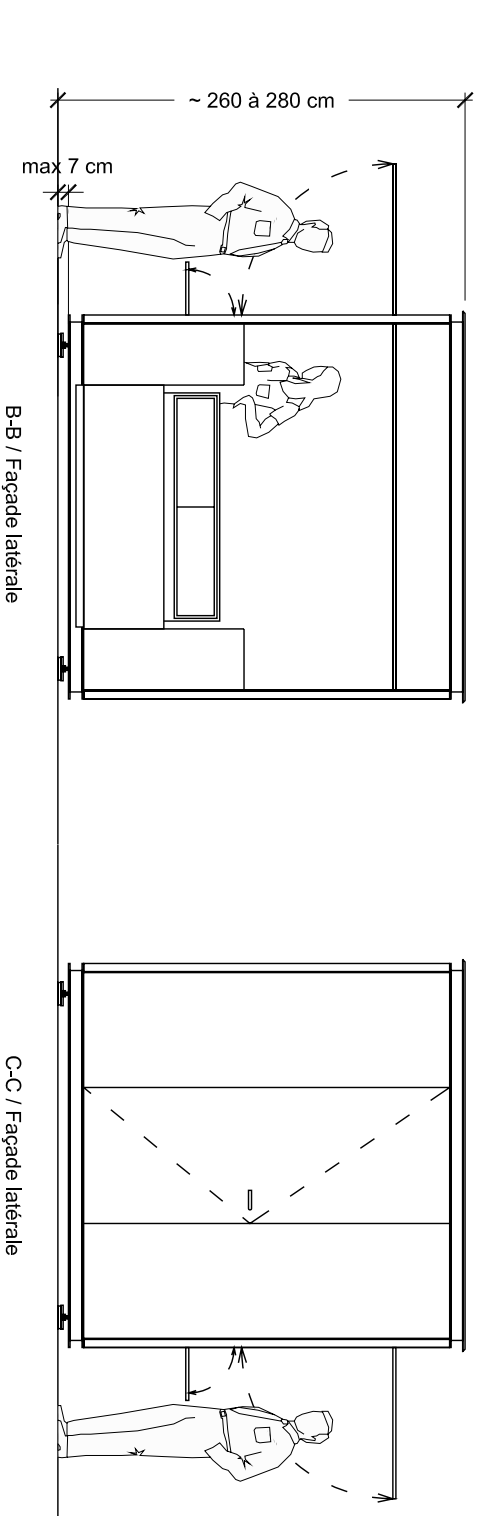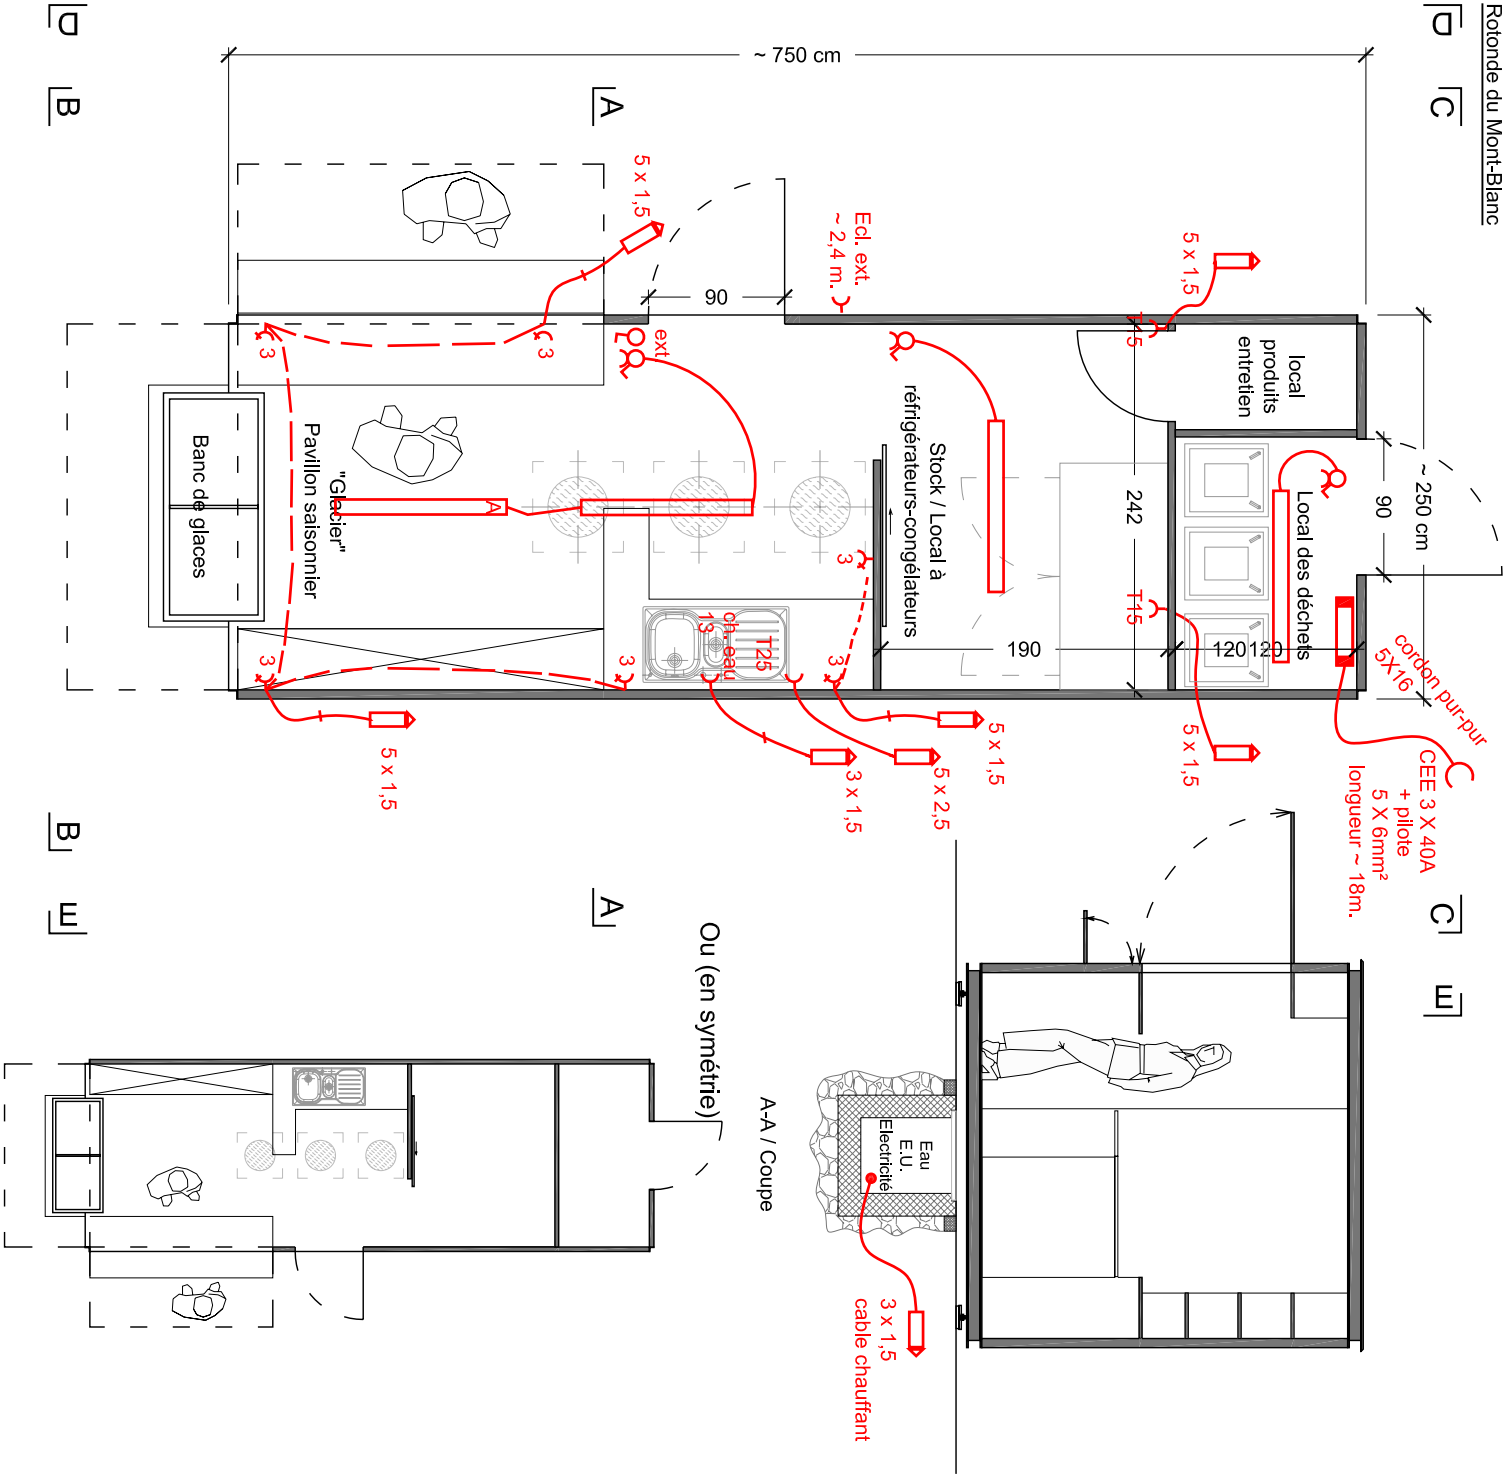

 Ville de Genève Département des constructions et de l'aménagement		Architecte	Service des bâtiments 25, rue du Stand 1204 Genève	
Projet :	Pavillons de la Rade de Genève Modèle Glacier saisonnier court (750 cm) - variante B		Echelle :	1/50e
N° de projet :	elec_GS750B		Fichier DWG :	090211-GlaciERS_elec-GS750_B.dwg
N° de plan :	10+232		Fichier Scan :	-
Plan :	Plan d'appel d'offre plan électricité		Imprimé le :	-
Plan & coupes de principes			Dessiné le :	11.02.2009
			Modifié le :	-
			Modification :	16.02.2009
			réf. : -	
			par : MSA	
			par : -	



Légendes :

- REPARTITEUR TYPE REICHEL 10X2 DANS TABLEAU ELECTRIQUE
TABLEAU ALIMENTATION 3 X 40A + PILOTE
FI 30 m A EN TETE DE TABLEAU
INSTALLATION COMPLETE IP 54 MINIMUM
LUMINAIRE ETANCHE MINI IP 54 A LAMPE FLUORESCENTE T5 AVEC BE
TABLEAU Y.C RESERVE NON EQUIPE ~ 50%
TYPE DE PRISE NON MENTIONNEE T13
TABLEAU ELECTRIQUE
LUMINAIRE INTERCOLUX 2228+13187

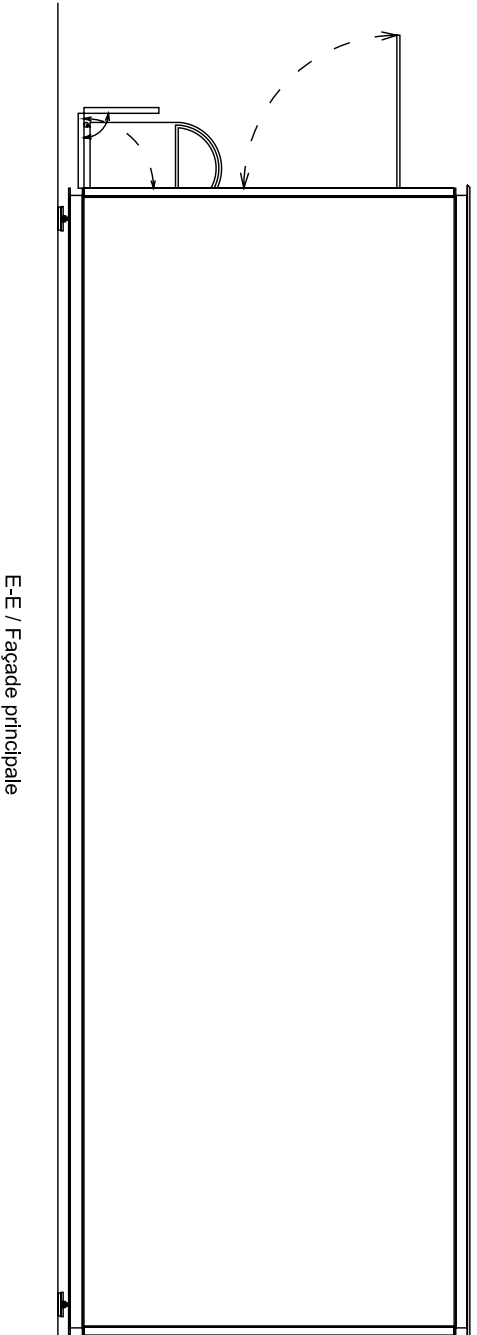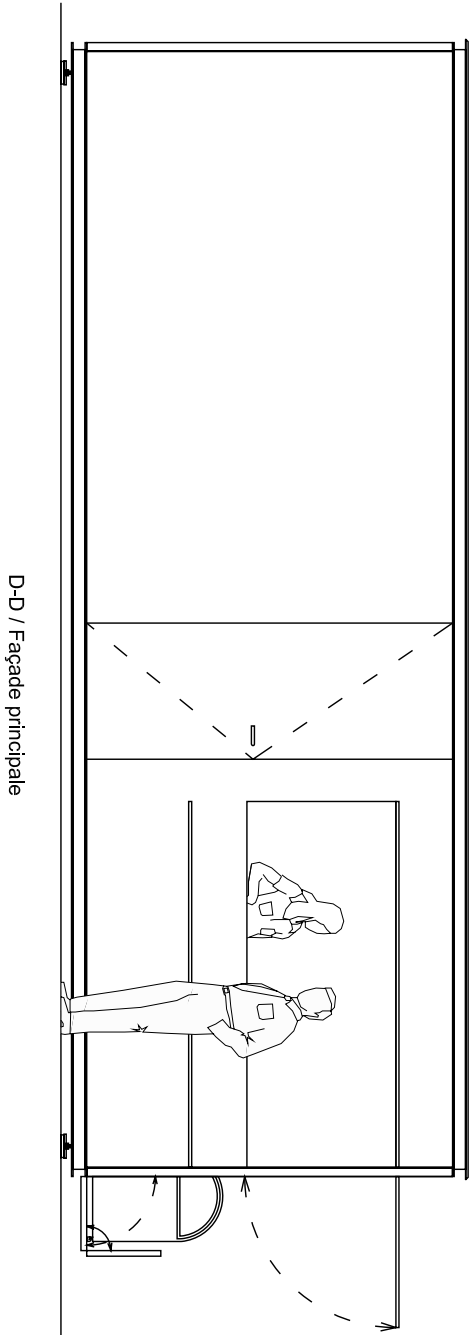


Légendes :
REPARTITEUR TYPE REICHEL 10X2 DANS TABLEAU ELECTRIQUE
TABLEAU ALIMENTATION 3X40A + PILOTE
FI 30 m A EN TETE DE TABLEAU
INSTALLATION COMPLETE IP 54 MINIMUM
LUMINAIRE ETANCHE MINI IP 54 A LAMPE FLUORESCENTE T5 AVEC BE
TABLEAU Y.C RESERVE NON EQUIPE ~ 50%
TYPE DE PRISE NON MENTIONNEE T13


TABLEAU ELECTRIQUE
LUMINAIRE INTERCOLUX 2228+13187

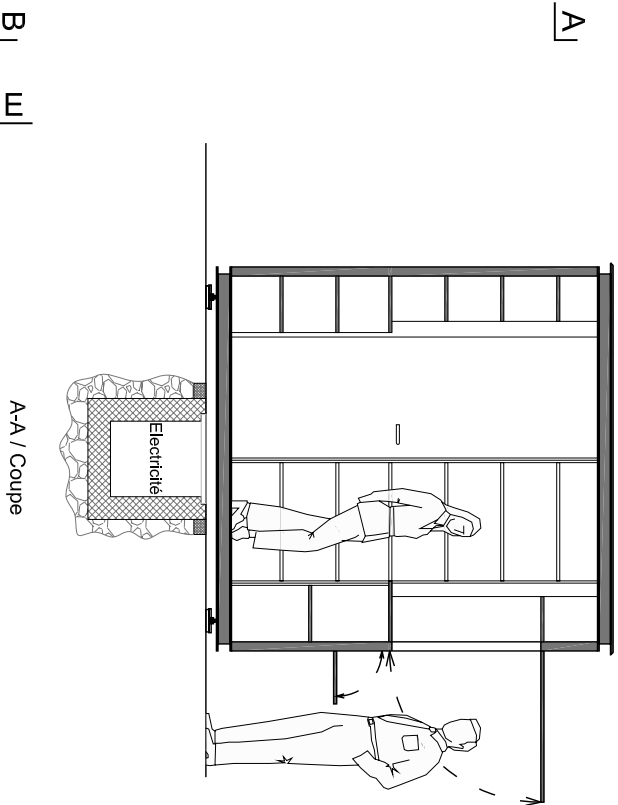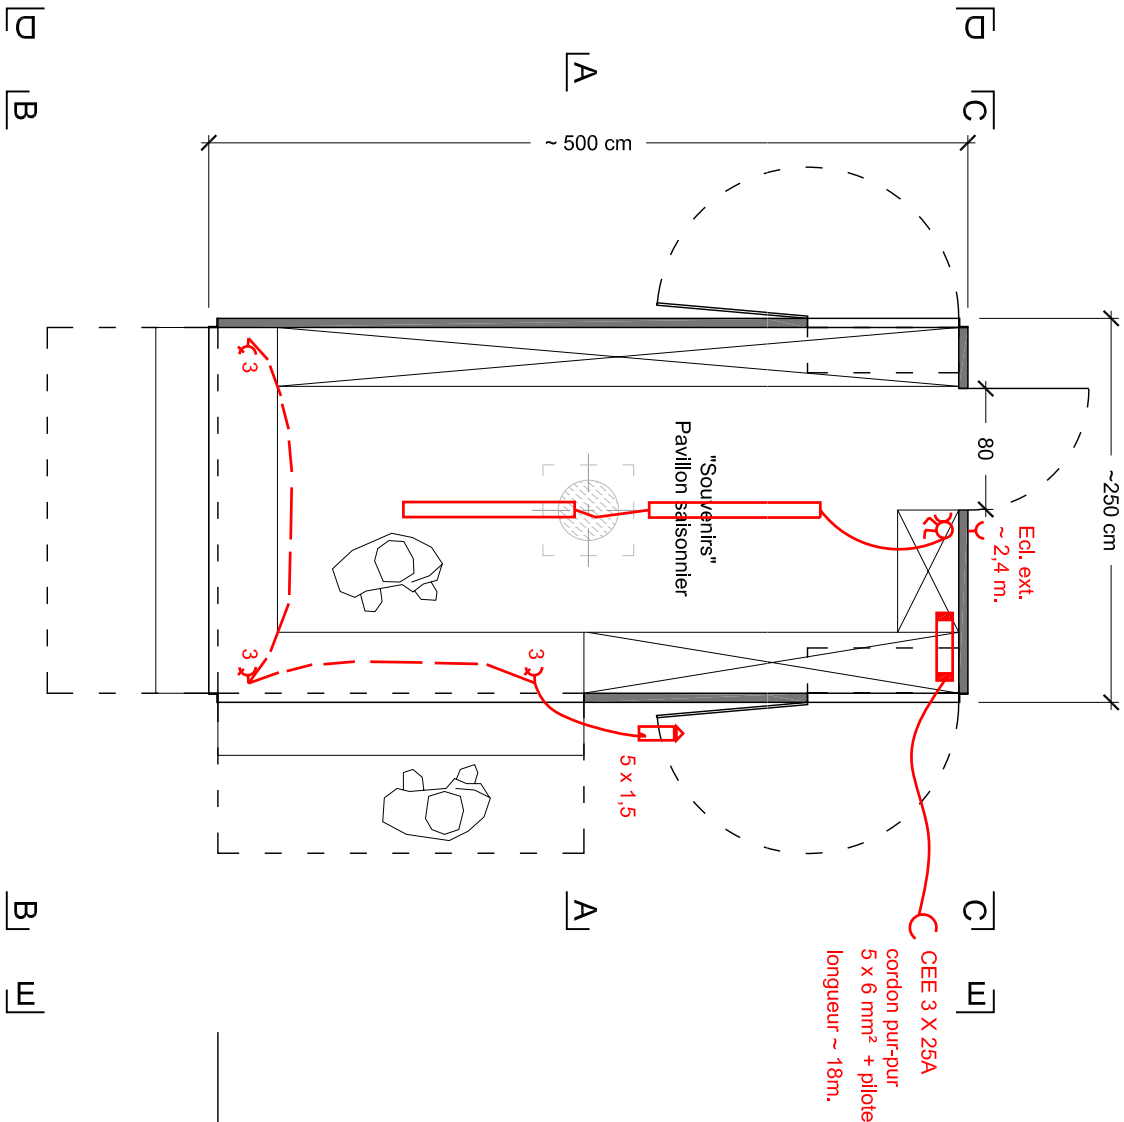


A-A / Coupe

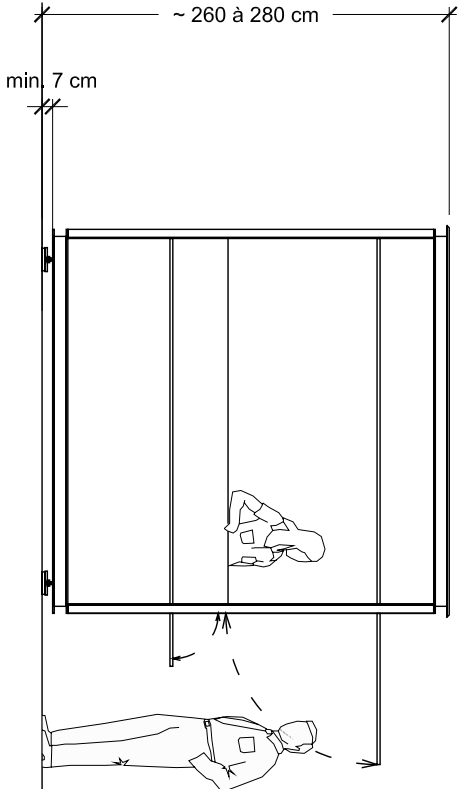

B-B / Façade latérale

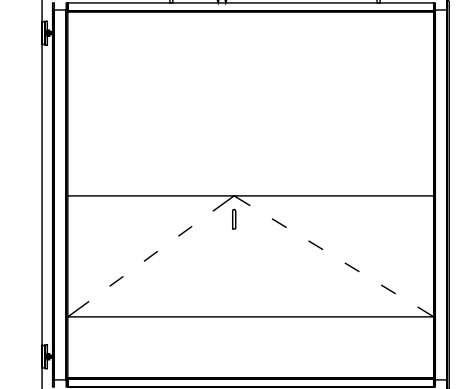


C-C / Façade latérale

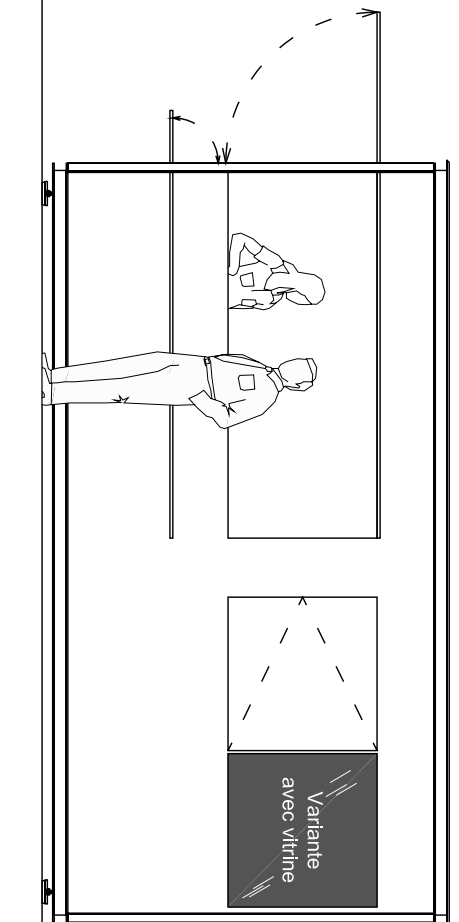

D-D / Façade principale

 Ville de Genève Département des constructions et de l'aménagement		Architecte Service des bâtiments 25, rue du Stand 1204 Genève	
Projet : Pavillons de la Rade de Genève Modèle vente souvenirs saisonnière Qual marchands Paquis, Eaux-vives, du Mont-Blanc, promenade du Lac		Echelle : 1/50e Fichier DWG : 090211-Souvenirs_elect-VS500.dwg Fichier Scan : - Imprimé le : - Dessiné le : 11.02.2009 Modifié le : - Modification : 16.02.2009	
N° de projet : elec_VS 500 N° de plan : 10+232 Indice : A		réf. : - par : MSA par : -	
Plan : Plan d'appel d'offre plan électricité Plan & coupes de principes			


REPARTITEUR TYPE REICHELE 10 X 2 DANS TABLEAU ELECTRIQUE
TABLEAU ALIMENTATION 3 X 25 A + PILOTE
FI 30 m A EN TETE DE TABLEAU
INSTALLATION COMPLETE MINI IP 54 A LAME FLUORESCENTE T5 AVEC BE
LUMINAIRE ETANCHE MINIP 54 A LAME FLUORESCENTE T5 AVEC BE
TABLEAU Y.C RESERVE NON EQUIPE ~ 50%
TYPE DE PRISE NON MENTIONNEE T13
TABLEAU ELECTRIQUE
LUMINAIRE INTERCOLUX 2228+13187

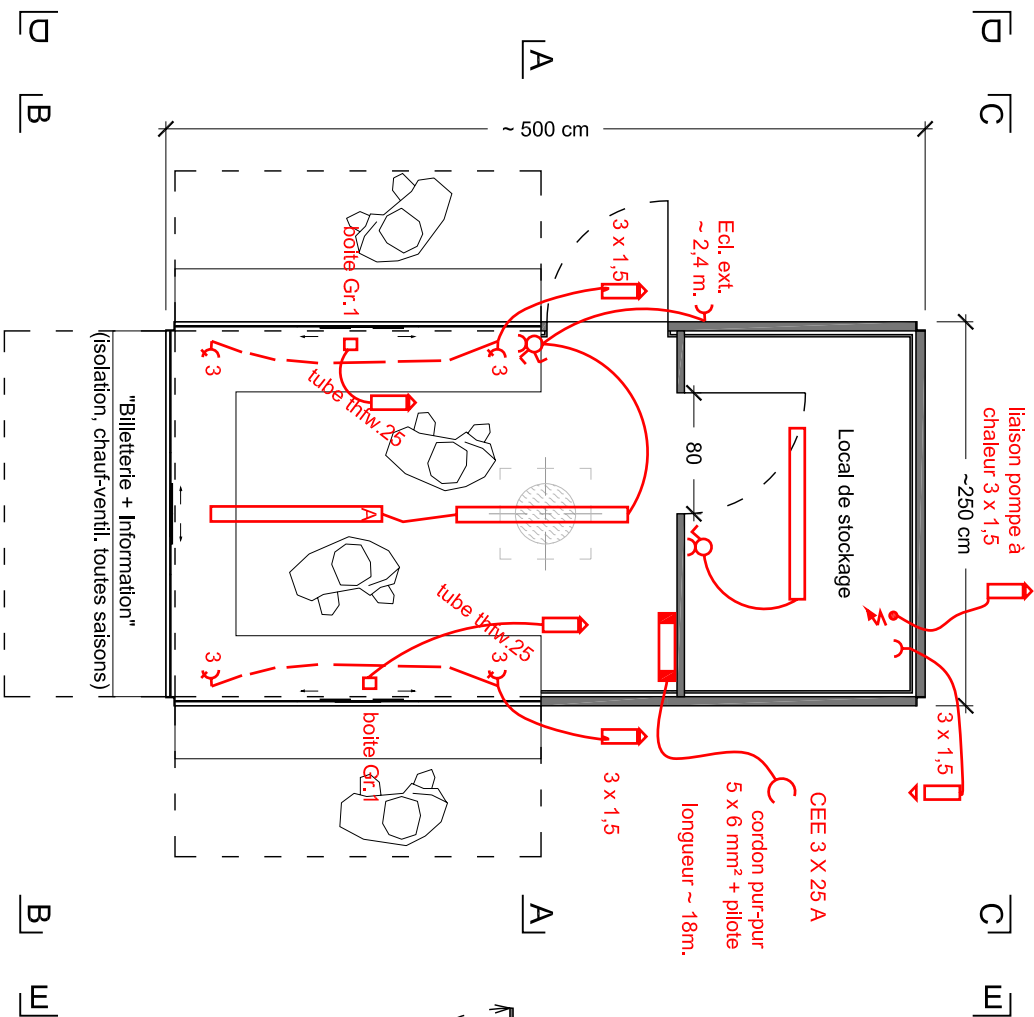

B B

A-A / Coupe



D-D / Façade latérale

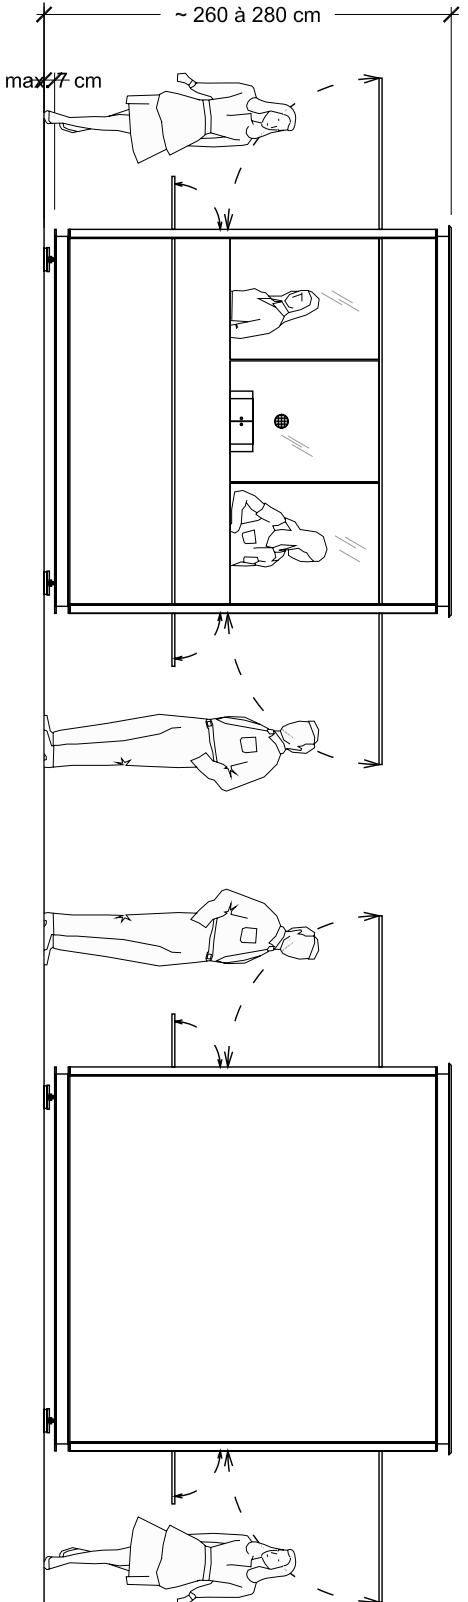

B-B / Façade principale




C-C / Façade arrière

 Ville de Genève Département des constructions et de l'aménagement		Architecte Service des bâtiments 25, rue du Stand 1204 Genève	
Projet : Pavillons de la Rade de Genève Modèle billetterie annuelle Quali marchands Paquis, Eaux-vives, du Mont-Blanc, promenade du Lac		Echelle : 1/50e Fichier DWG : 090211-Billetterie_elec-BA500.dwg Fichier Scan : - Imprimé le : - Dessiné le : 11.02.2009 Modifié le : - Modification : 16.02.2009	
N° de projet : elec_BA 500 N° de plan : 10+232 Indice : A		réf. : - par : MSA par : -	
Plan : Plan d'appel d'offre plan électricité Plan & coupes de principes			

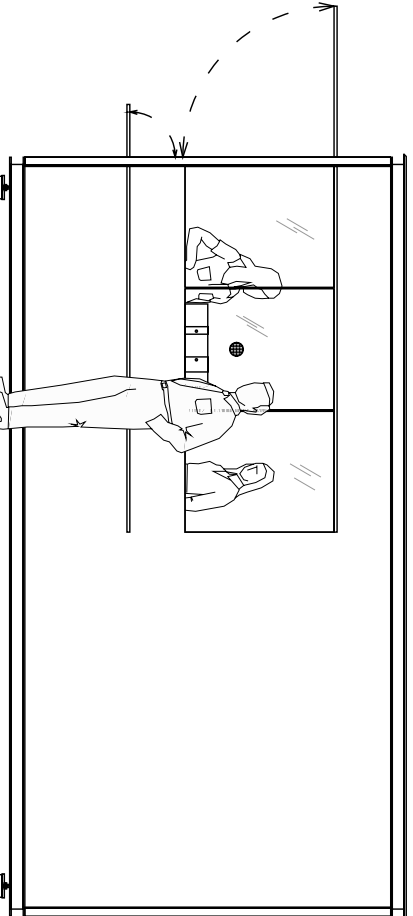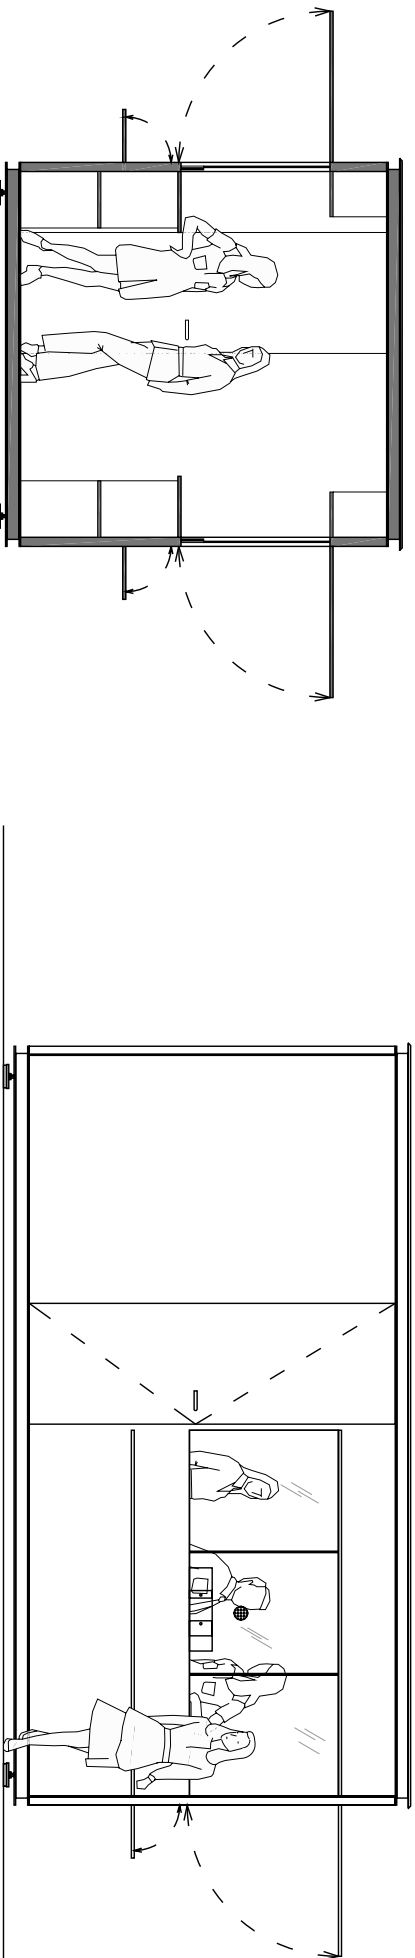

E-E / Façade latérale

REPARTITEUR TYPE REICHELE 10 X 2 DANS TABLEAU ELECTRIQUE
TABLEAU ALIMENTATION 3 X 25 A + PILOTE
FI 30 m A EN TETE DE TABLEAU
INSTALLATION COMPLETE IP 54 MINIMUM
LUMINAIRE ETANCHE MINI IP 54 A LAME FLUORESCENTE T5 AVEC BE
TABLEAU Y.C RESERVE NON EQUIPE ~ 50%
TYPE DE PRISE NON MENTIONNEE T13
TABLEAU ELECTRIQUE
LUMINAIRE INTERCOLUX 2228+13187

 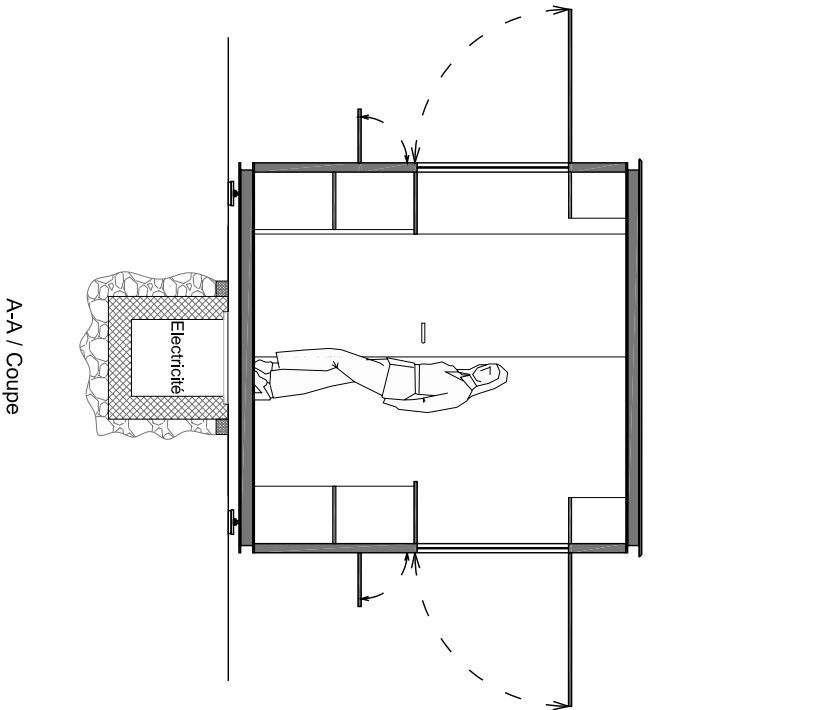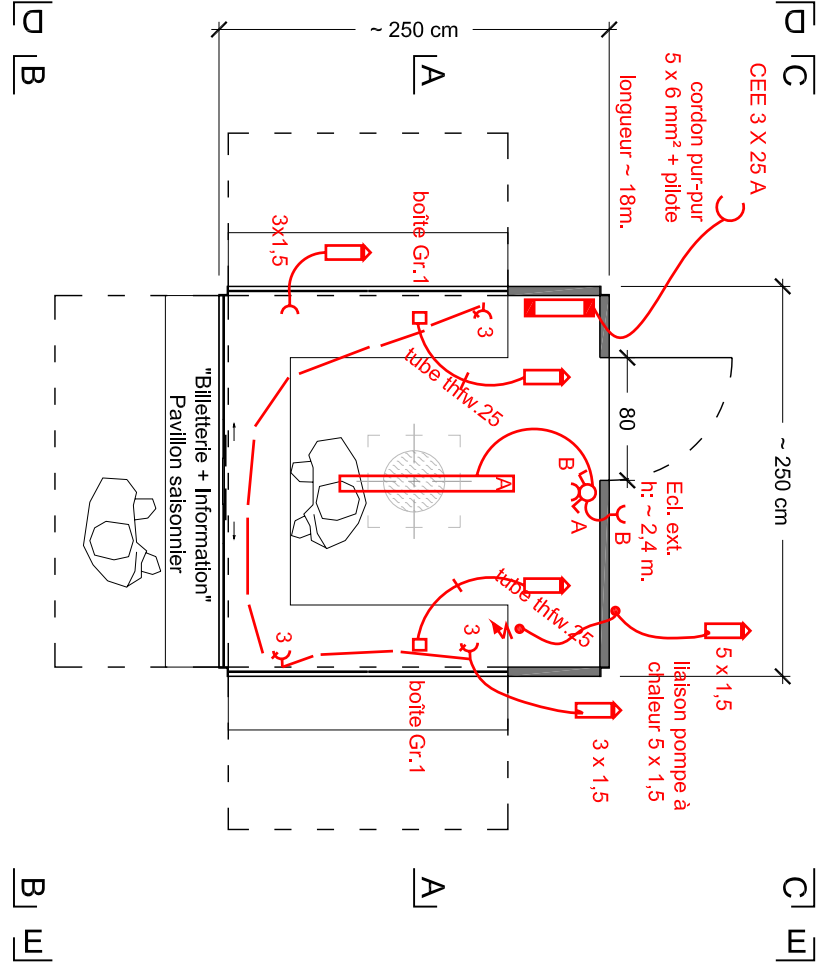

 Ville de Genève Département des constructions et de l'aménagement		Architecte Service des bâtiments 25, rue du Stand 1204 Genève	
Projet :	Pavillons de la Rade de Genève	Echelle :	1/50e
Modèle :	billetterie saisonnière	Fichier DWG :	090211-Billetterie_elec-BS250.dwg
Quali :	Marchands Paquis, Eaux-vives, du Mont-Blanc, promenade du Lac	Fichier Scan :	-
N° de projet :	elec_BS 250	Imprimé le :	-
N° de plan :	10+232	Dessiné le :	11.02.2009
Plan :	Plan d'appel d'offre plan électricité	Modifié le :	-
Plan & coupes de principes		Modification :	16.02.2009



