

■ DEMOLITION
■ CONSTRUCTION



Ville de Genève
Département des constructions et de l'aménagement


Projet : **Rénovation complète et réaffectation de la Villa Vermont en locaux associatifs**

N° de projet : 039-VER
Plan :
N° de plan :

Indice : -

Architecte
Nom : Nazario Branca Archtecte
Adresse : Boulevard de Grancy 51
1006 Lausanne

Echelle : 1:100 alt. : 406.80
Fichier DWG : VER-PROJET
Fichier Scan : -
Imprimé le : - réf. : -
Dessiné le : 13.02.2017 par : nb
Modifié le : - par : -

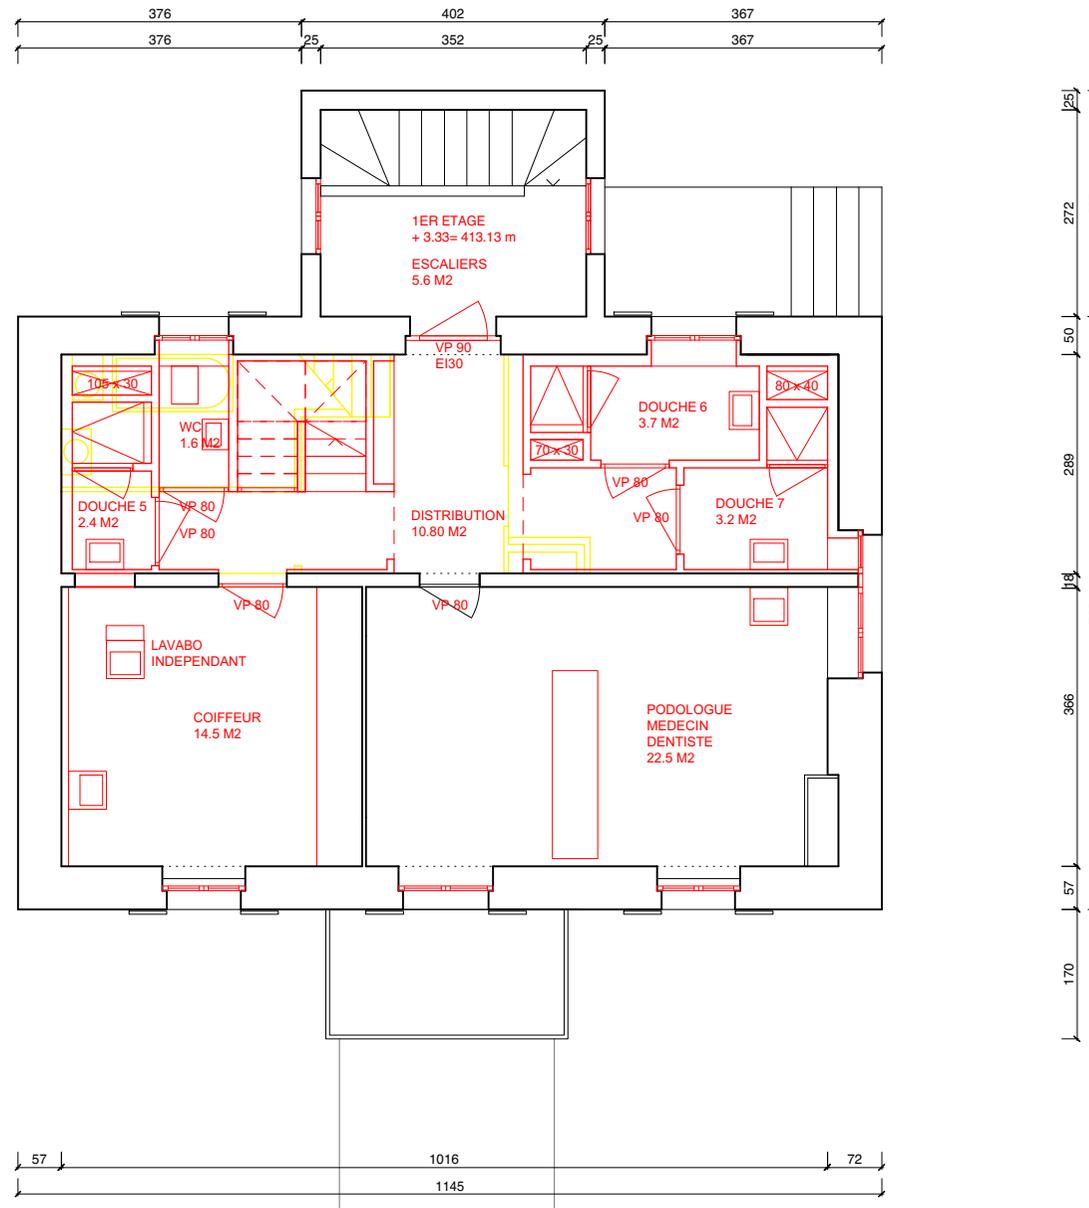

- DEMOLITION
- CONSTRUCTION



Ville de Genève
Département des constructions et de l'aménagement


Projet : **Rénovation complète et réaffectation de la Villa Vermont en locaux associatifs**

N° de projet : 039-VER
Plan :
N° de plan :

Indice : -

Architecte
Nom : Nazario Branca Architecte
Adresse : Boulevard de Grancy 51
1006 Lausanne

Echelle : 1:100 alt. : 406.80
Fichier DWG : VER-PROJET
Fichier Scan : -
Imprimé le : - réf. : -
Dessiné le : 13.02.2017 par : nb
Modifié le : - par : -

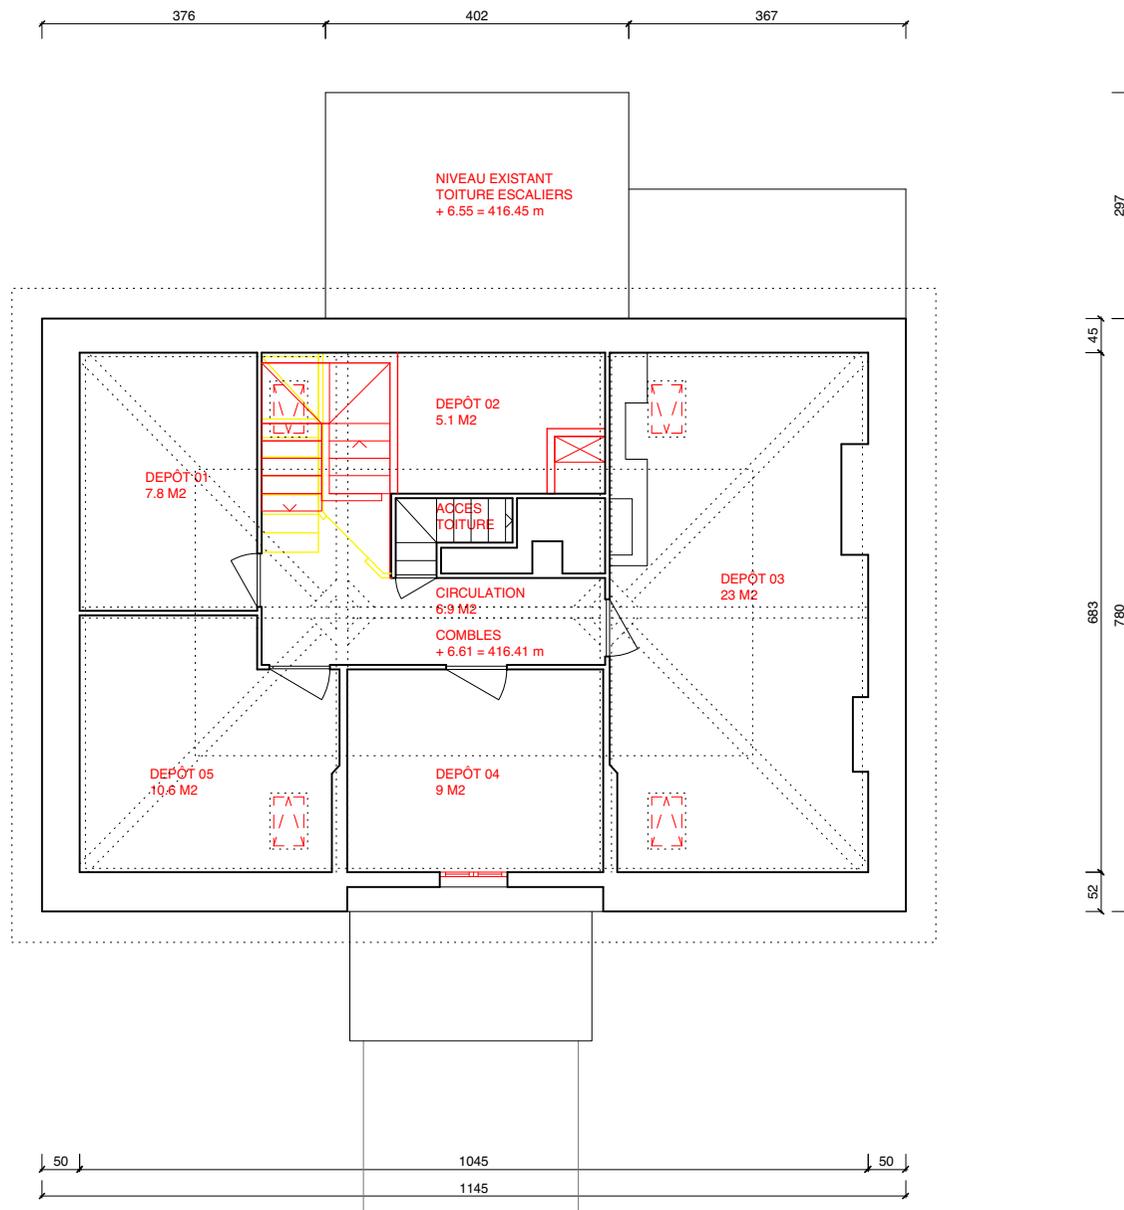

- DEMOLITION
- CONSTRUCTION



Ville de Genève
 Département des constructions et de l'aménagement


Projet : **Rénovation complète et réaffectation de la Villa Vermont en locaux associatifs**

N° de projet : 039-VER
 Plan :
 N° de plan :

Indice : -

Architecte
 Nom : Nazario Branca Architec
 Adresse : Boulevard de Grancy 51
 1006 Lausanne

Echelle : 1:100 alt. : 406.80
 Fichier DWG : VER-PROJET
 Fichier Scan : -
 Imprimé le : - réf. : -
 Dessiné le : 13.02.2017 par : nb
 Modifié le : - par : -

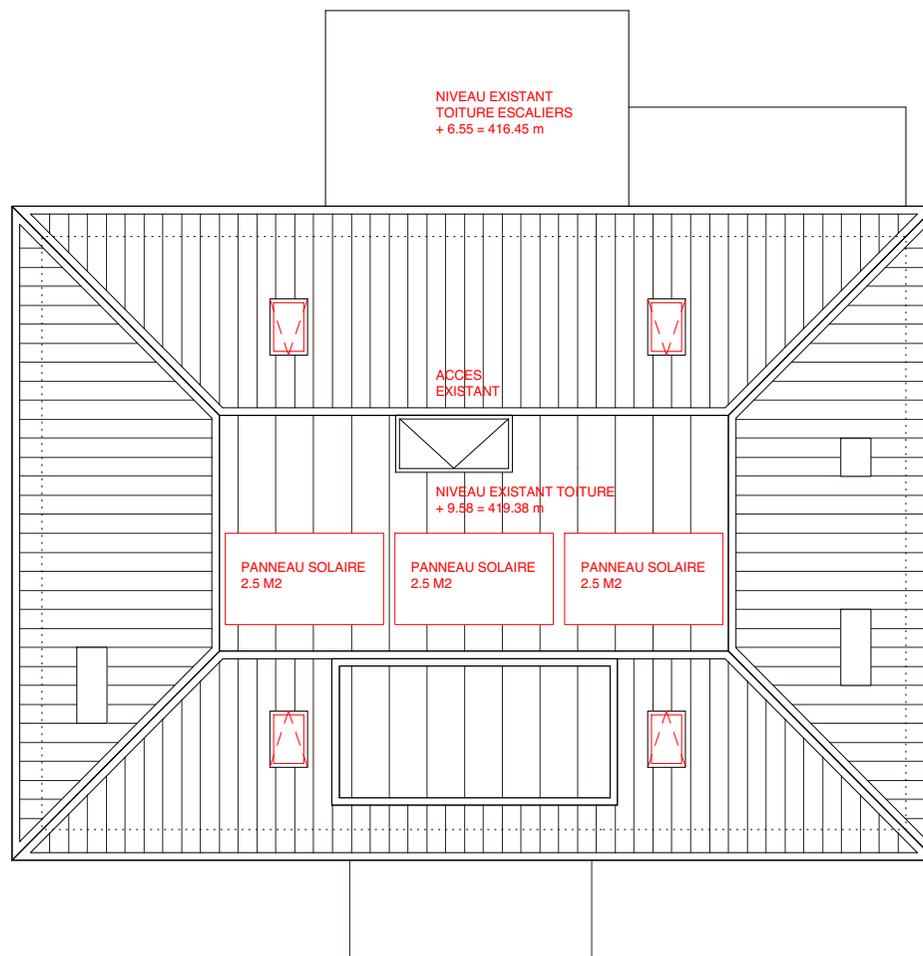

- DEMOLITION
- CONSTRUCTION



Ville de Genève
Département des constructions et de l'aménagement

Projet : **Rénovation complète et réaffectation de la Villa Vermont en locaux associatifs**

N° de projet : 039-VER
Plan :
N° de plan :

Indice : -


Architecte
Nom : Nazario Branca Architec
Adresse : Boulevard de Grancy 51
1006 Lausanne

Echelle : 1:100 alt. : 406.80
Fichier DWG : VER-PROJET
Fichier Scan : -
Imprimé le : - réf. : -
Dessiné le : 13.02.2017 par : nb
Modifié le : - par : -

COUPE TRANSVERSALE



DEMOLITION
 CONSTRUCTION

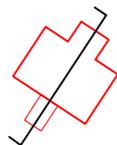

Ville de Genève
 Département des constructions et de l'aménagement

Projet : **Rénovation complète et réaffectation de la Villa Vermont en locaux associatifs**

N° de projet : 039-VER
 Plan :
 N° de plan :

Indice : -


Architecte
 Nom : Nazario Branca Architeccte
 Adresse : Boulevard de Grancy 51
 1006 Lausanne

Echelle : 1:100 alt. : 406.80
 Fichier DWG : VER-PROJET
 Fichier Scan : -
 Imprimé le : - réf. : -
 Dessiné le : 13.02.2017 par : nb
 Modifié le : - par : -



LEGENDE:

- DEMOLITION
- CONSTRUCTION

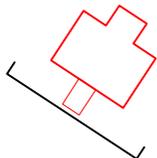

Ville de Genève

Département des constructions et de l'aménagement

Projet : **Rénovation complète et réaffectation de la Villa Vermont en locaux associatifs**

N° de projet : 039-VER

Plan :

N° de plan : 242

Indice : -

Architecte

Nom : Nazario Branca Architeccte

Adresse : Boulevard de Grancy 51
1006 Lausanne

Echelle : 1:100 alt. : 406.80

Fichier DWG : VER-PROJET

Fichier Scan : -


Imprimé le : - réf. : -

Dessiné le : 13.02.2017 par : nb

Modifié le : - par : -



LEGENDE:
 DEMOLITION
 CONSTRUCTION

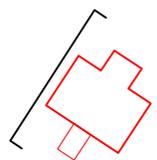

Ville de Genève
 Département des constructions et de l'aménagement

Projet : **Rénovation complète et réaffectation de la Villa Vermont en locaux associatifs**
 N° de projet : 039-VER
 Plan :
 N° de plan : 241 Indice : -


Architecte Nom : Nazario Branca Architecte
 Adresse : Boulevard de Grancy 51
 1006 Lausanne

Echelle : 1:100 alt. : 406.80
 Fichier DWG : VER-PROJET
 Fichier Scan : -
 Imprimé le : - réf. : -
 Dessiné le : **13.02.2017** par : nb
 Modifié le : - par : -



LEGENDE:

- DEMOLITION
- CONSTRUCTION

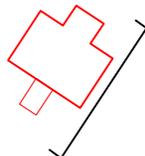

Ville de Genève

Département des constructions et de l'aménagement

Projet : **Rénovation complète et réaffectation de la Villa Vermont en locaux associatifs**

N° de projet : 039-VER

Plan :

N° de plan : 243

Indice : -

Architecte

Nom : Nazario Branca Architec

Adresse : Boulevard de Grancy 51
1006 Lausanne

Echelle : 1:100 alt. : 406.80

Fichier DWG : VER-PROJET

Fichier Scan : -

Imprimé le : - réf. : -


Dessiné le : 13.02.2017 par : nb

Modifié le : - par : -



LEGENDE:

- DEMOLITION
- CONSTRUCTION

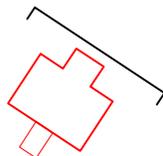

Ville de Genève

Département des constructions et de l'aménagement

Projet : **Rénovation complète et réaffectation de la Villa Vermont en locaux associatifs**

N° de projet : 039-VER

Plan :

N° de plan : 240

Indice : -

Architecte

Nom : Nazario Branca Architec

Adresse : Boulevard de Grancy 51
1006 Lausanne

Echelle : 1:100 alt. : 406.80

Fichier DWG : VER-PROJET

Fichier Scan : -

Imprimé le : - réf. : -

Dessiné le : 13.02.2017 par : nb

Modifié le : - par : -

Extrait du plan cadastral : 26

Parcelle n° : 5478

Echelle 1:1 000

Commune : **Genève-Petit-Saconnex**



<http://www.cadastre.ch/legende>

Date: 20.02.2017

Extrait dépourvu de la foi publique

N° extrait: 2896-0F52-668C-466B-80E1-BDA9-756B-E73A

