



Square Pierre-Fatio - élévation 501

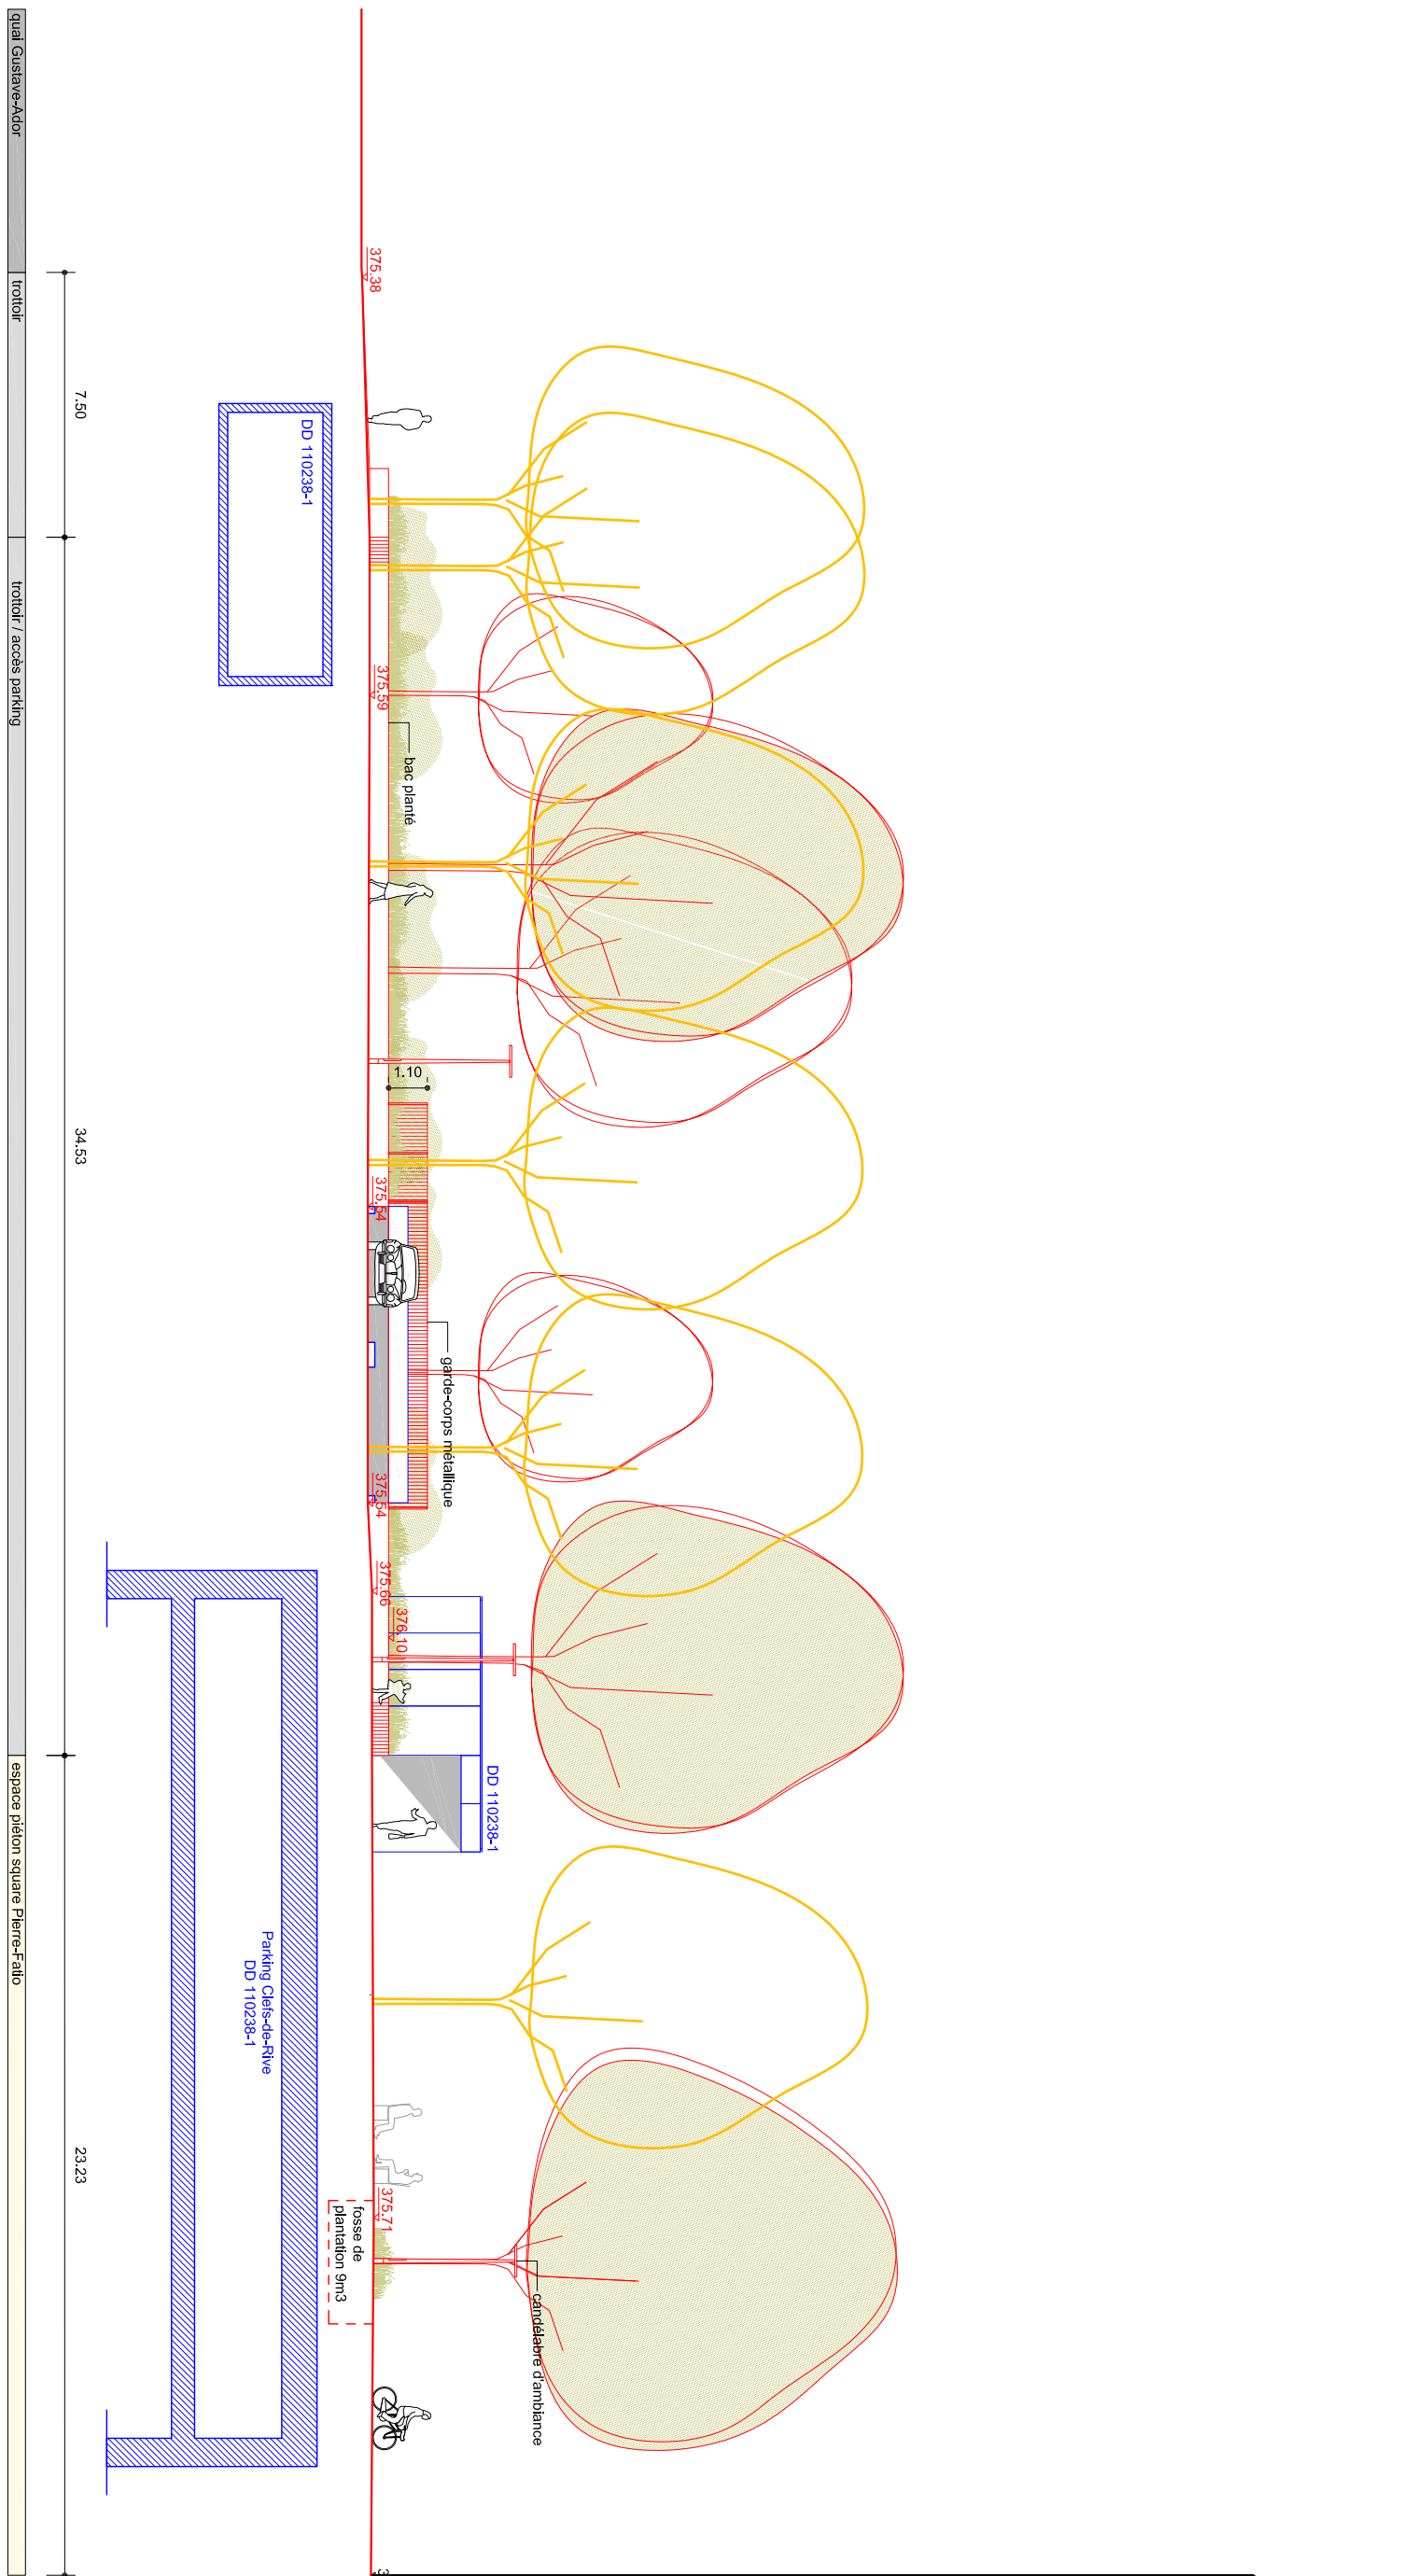

Square Pierre-Fatio - coupe 502

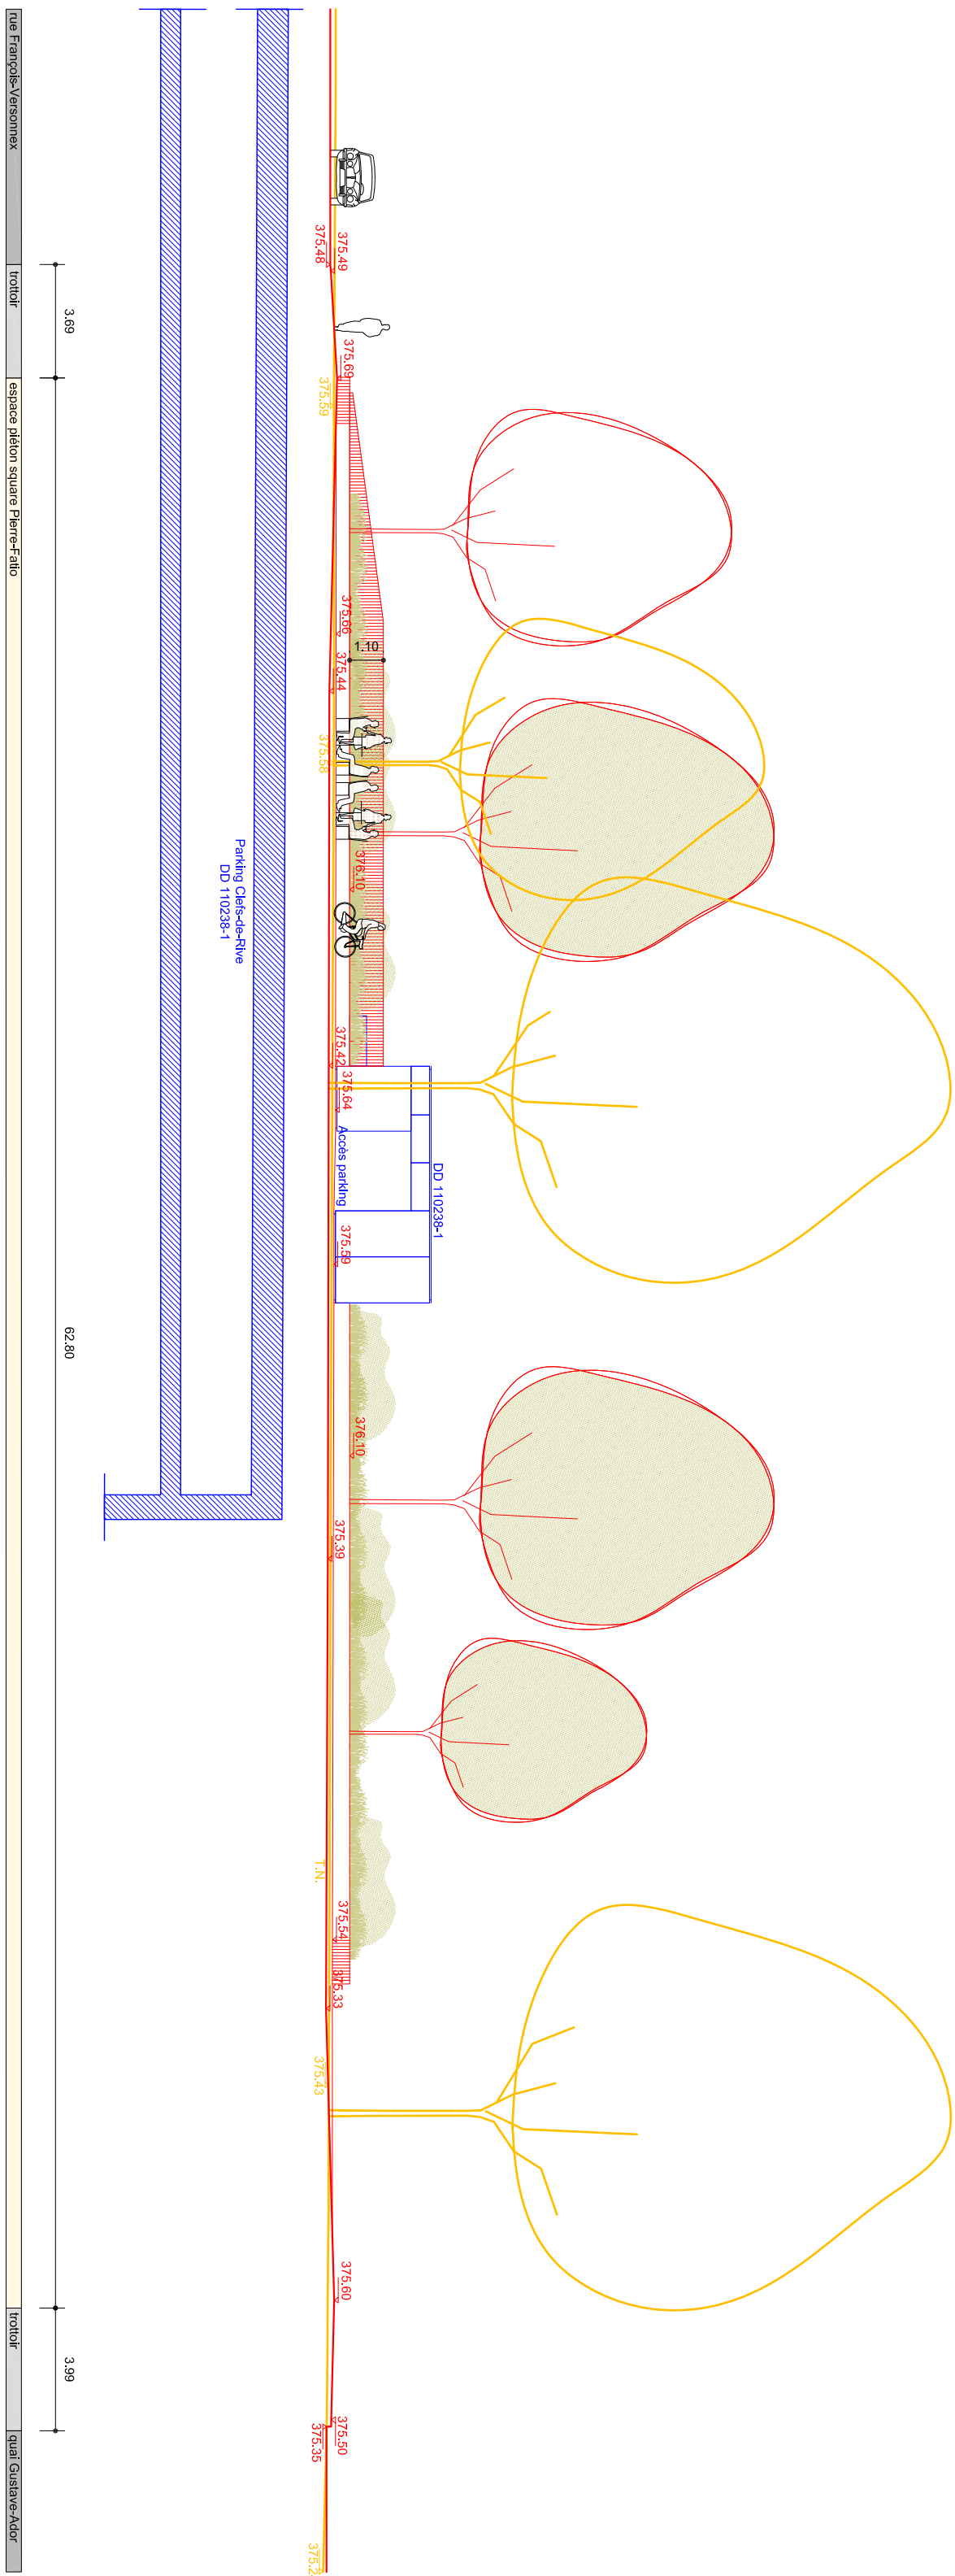

Square Pierre-Fatio - élévation 503



- Légende**
- projet
 - terrain naturel et démolition
 - Parking Clief-de-Rive
Selon DD 110239-1




Ville de Genève
Département des constructions et de l'aménagement
Service de l'aménagement urbain
et de la mobilité
Rue François-Dussaud 10
Tél. : 022 418 20 70
Fax : 022 418 20 71

Service du génie civil
Rue François-Dussaud 10
Tél. : 022 418 42 20
Fax : 022 418 42 01

Espace public de Rive

N° de projet : 093

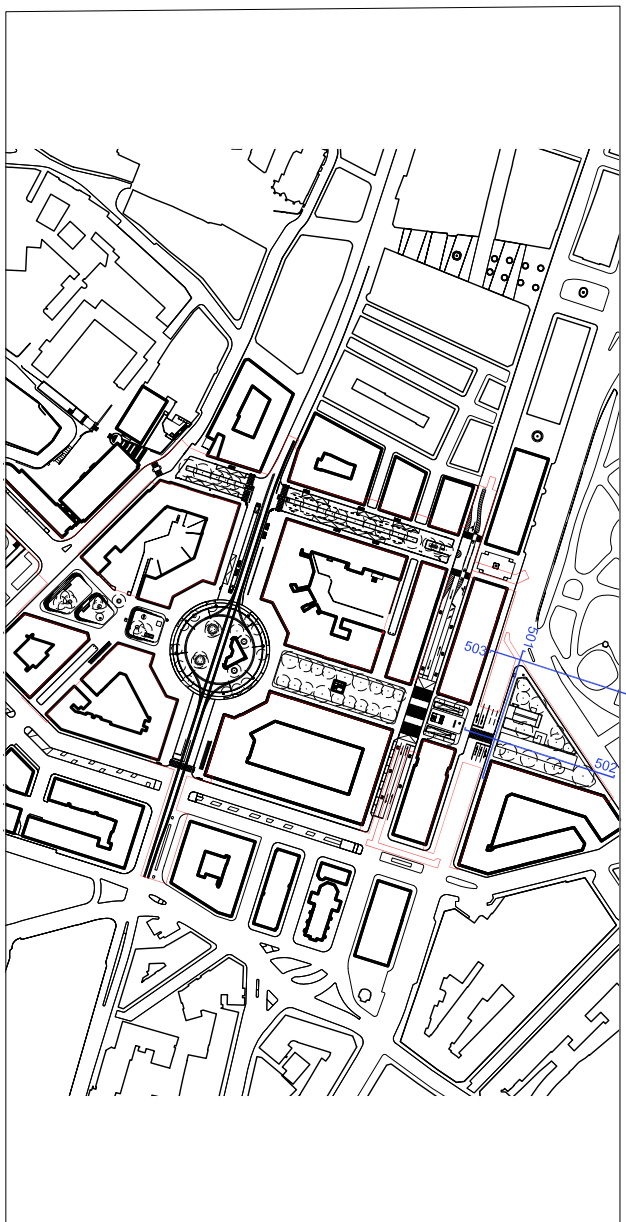

Plan : DD 110239-1

Requête en autorisation de construire COUPES - ELEVATIONS : Square Pierre-Fatio

N° de plan de DD : A04

N° de plan : 093-DD-C-500

Indice	Modification	Date	Dess.
A	Mise à jour	16.05.2017	AA
B	Modification triangulaire	16.05.2017	AA

Architecte-projetant:	Nom :	PASCAL HEYRAUD SWI
	Nom :	2000 NEUCHÂTEL
	Adresse :	Rue de Fécamp 8A
	Tél. :	022 724 11 92
	e-mail :	rh@heyraud.ch
Ingenieurs clients:	Nom :	Edme SA
	Adresse :	Ch. Des Poteaux 10
	Tél. :	022 864 64 64
	e-mail :	edme@potaux.ch
Ingenieurs trafic:	Nom :	Traffic SA
	Adresse :	Grand rue 51
	Tél. :	079 214 17 16
	e-mail :	pt@trafficsa.ch

Concept éclairage:	Nom :	LES ECLAIRAGISTES ASSOCIÉS
	Adresse :	69001 L'Isle d'Arnan
	Tél. :	+33 (0)4 72 10 62 63
	e-mail :	les.eclairagistes.associes@wanadoo.fr