



Ville de Genève

Département de l'environnement urbain et de la sécurité

Service des espaces Verts


Rue de Lausanne 118
1202 Genève

Tél. : 022 418 50 00
Fax : 022 418 20 71


LOCAUX TECHNIQUES PATAUGEOIRES
SCHEMA DE PRINCIPE POUR RENOVATION
ETAT EXISTANT / PROJET

Echelle : 1:50
Format : A3
Dessiné : GEL
Date : octobre 2015
Fichier :


état existant coupe

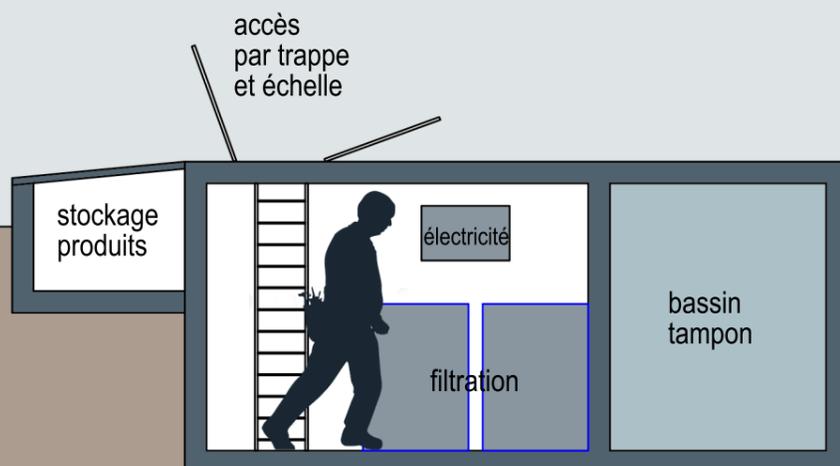

projet coupe

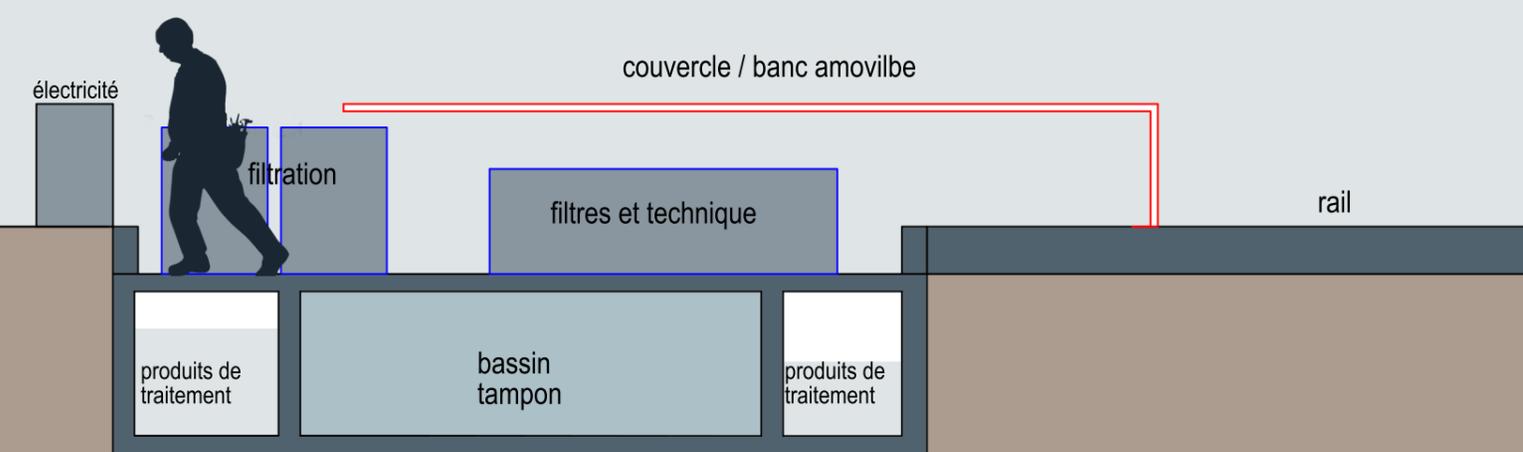

état existant plan

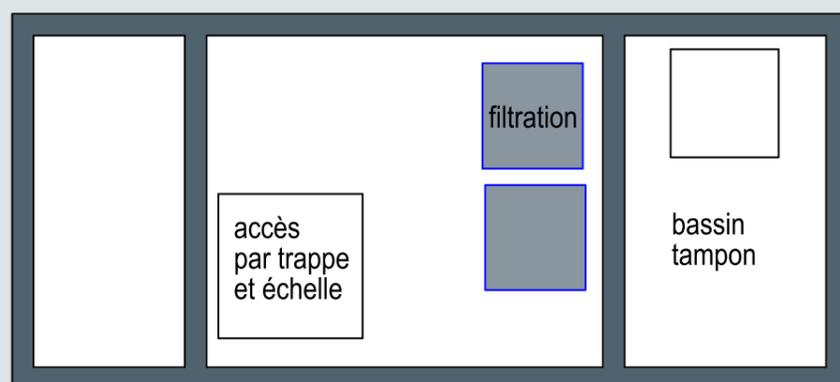

projet plan

