



VILLE DE
GENÈVE

Ville de Genève

Département des constructions et de l'aménagement

Service de l'aménagement urbain
et de la mobilité

Rue du Stand 25, 1204 Genève

Tél. : 022 418 20 70

Fax : 022 418 20 71

Service du génie civil

Rue François-Dussaud 10


1227 Acacias

Tél. : 022 418 42 00

Fax : 022 418 42 01

SECURISATION DES ITINERAIRES DES ECOLES QUARTIER SAINT-JEAN

DEMANDE D'AUTORISATION

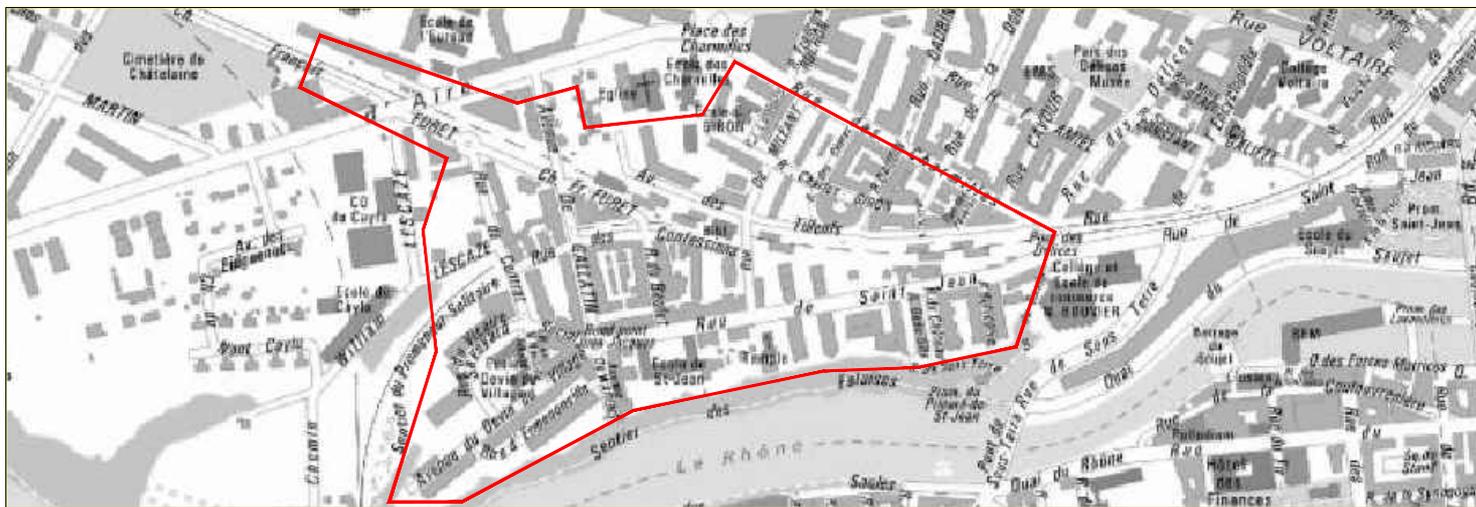

EXTRAITS DU PLAN DE SITUATION

N° de plan :

Extraits 01 à 29

Indice	Modification	Date	Dess.
A			
B			
C			
D			
E			
F			
G			
H			
I			

Echelle : 1:250
Commune : PETIT-SACONNEX
Date : 22.09.2015
Dessiné : DM
Contrôlé : AV
Fichier :
N° de réf. :
Format : 21x30

Ingenieur civil :

Nom : CERA SA
Adresse : Avenue des Tilleuls 3
1203 GENEVE
tel. : 022 940 02 77
fax. : 022 940 02 79
e-mail : info@cera.ch

Géomètre :

Nom :
Adresse :

tel. :
fax. :
e-mail :

Architecte :

Nom :
Adresse :

tel. :
fax. :
e-mail :



VILLE DE
GENÈVE

Ville de Genève

Département des constructions et de l'aménagement

Service de l'aménagement urbain
et de la mobilité
Rue du Stand 25, 1204 Genève
Tél. : 022 418 20 70
Fax : 022 418 20 71

Service du génie civil
Rue François-Dussaud 10
1227 Acacias
Tél. : 022 418 42 00
Fax : 022 418 42 01

Extrait n°01 du plan n°413-N01-N02 : Rue des Charmilles / Rue des Pénates



Photo du site

Légende

Génie civil

- Existant conservé
- Démolition, suppression de marquage
- Bordure projetée
- Bordure abaissée projetée
- Marquage projeté
- Sac EP projeté
- Parcellaire

Mobilier urbain

- Totem de zone 30
- Potelet
- Borne
- Arceaux vélos
- Banc, fauteuil

Arborisation

- Arbre existant
- Plantation type "entrée de rue végétalisée" *
- Plantation type "trottoir planté" *
- Plantation type "carrefour arboré" *

Affaire n°	413
Echelle	1:250
Date	22.09.2015
Dessinateur	D.M

Modifications		Date
A		
B		
C		



VILLE DE
GENÈVE

Ville de Genève

Département des constructions et de l'aménagement

Service de l'aménagement urbain
et de la mobilité
Rue du Stand 25, 1204 Genève
Tél. : 022 418 20 70
Fax : 022 418 20 71

Service du génie civil
Rue François-Dussaud 10
1227 Acacias
Tél. : 022 418 42 00
Fax : 022 418 42 01

Extrait n°02 du plan n°413-N01-N02 : Rue des Charmilles / Rue Charles-Giron



Photo du site

Légende

Génie civil

- Existant conservé
- Démolition, suppression de marquage
- Bordure projetée
- Bordure abaissée projetée
- Marquage projeté
- Sac EP projeté
- Parcellaire

Mobilier urbain

- () Totem de zone 30
- o Potelet
- Borne
- ||| Arceaux vélos
- ▨ ▩ Banc, fauteuil

Arborisation

- + Arbre existant
- Plantation type "entrée de rue végétalisée" *
- Plantation type "trottoir planté" *
- Plantation type "carrefour arboré" *

Affaire n°	413
Echelle	1:250
Date	22.09.2015
Dessinateur	D.M

	Modifications	Date
A		
B		
C		

 <p>VILLE DE GENÈVE</p>	<h1>Ville de Genève</h1> <h2>Département des constructions et de l'aménagement</h2>	
	<p>Service de l'aménagement urbain et de la mobilité Rue du Stand 25, 1204 Genève Tél. : 022 418 20 70 Fax : 022 418 20 71</p>	<p>Service du génie civil Rue François-Dussaud 10 1227 Acacias Tél. : 022 418 42 00 Fax : 022 418 42 01</p>

Extrait n°03 du plan n°413-N01-N02 : Rue des Charmilles / Rue Daubin



Photo du site

Légende

Génie civil

-  Existant conservé
-  Démolition, suppression de marquage
-  Bordure projetée
-  Bordure abaissée projetée
-  Marquage projeté
-  Sac EP projeté
-  Parcellaire

Mobilier urbain

-  Totem de zone 30
-  Potelet
-  Borne
-  Arceaux vélos
-  Banc, fauteuil

Arborisation

-  Arbre existant
-  Plantation type "entrée de rue végétalisée" *
-  Plantation type "trottoir planté" *
-  Plantation type "carrefour arboré" *

Affaire n°	413
Echelle	1:250
Date	22.09.2015
Dessinateur	D.M

	Modifications	Date
A		
B		
C		

 <p>VILLE DE GENÈVE</p>	<h1>Ville de Genève</h1> <h2>Département des constructions et de l'aménagement</h2>	
	<p>Service de l'aménagement urbain et de la mobilité Rue du Stand 25, 1204 Genève Tél. : 022 418 20 70 Fax : 022 418 20 71</p>	<p>Service du génie civil Rue François-Dussaud 10 1227 Acacias Tél. : 022 418 42 00 Fax : 022 418 42 01</p>

 
Extrait n°04 du plan n°413-N01-N02 : Rue des Charmilles / Rue des Cèdres



Photo du site

Légende

Génie civil

-  Existant conservé
-  Démolition, suppression de marquage
-  Bordure projetée
-  Bordure abaissée projetée
-  Marquage projeté
-  Sac EP projeté
-  Parcellaire

Mobilier urbain

-  Totem de zone 30
-  Potelet
-  Borne
-  Arceaux vélos
-  Banc, fauteuil

Arborisation

-  Arbre existant
-  Plantation type "entrée de rue végétalisée" *
-  Plantation type "trottoir planté" *
-  Plantation type "carrefour arboré" *

Affaire n°	413
Echelle	1:250
Date	22.09.2015
Dessinateur	D.M

	Modifications	Date
A		
B		
C		



VILLE DE
GENÈVE

Ville de Genève

Département des constructions et de l'aménagement

Service de l'aménagement urbain
et de la mobilité
Rue du Stand 25, 1204 Genève
Tél. : 022 418 20 70
Fax : 022 418 20 71

Service du génie civil
Rue François-Dussaud 10
1227 Acacias
Tél. : 022 418 42 00
Fax : 022 418 42 01

Extrait n°05 du plan n°413-N01-N02 : Rue des Charmilles / Rue de Miléant

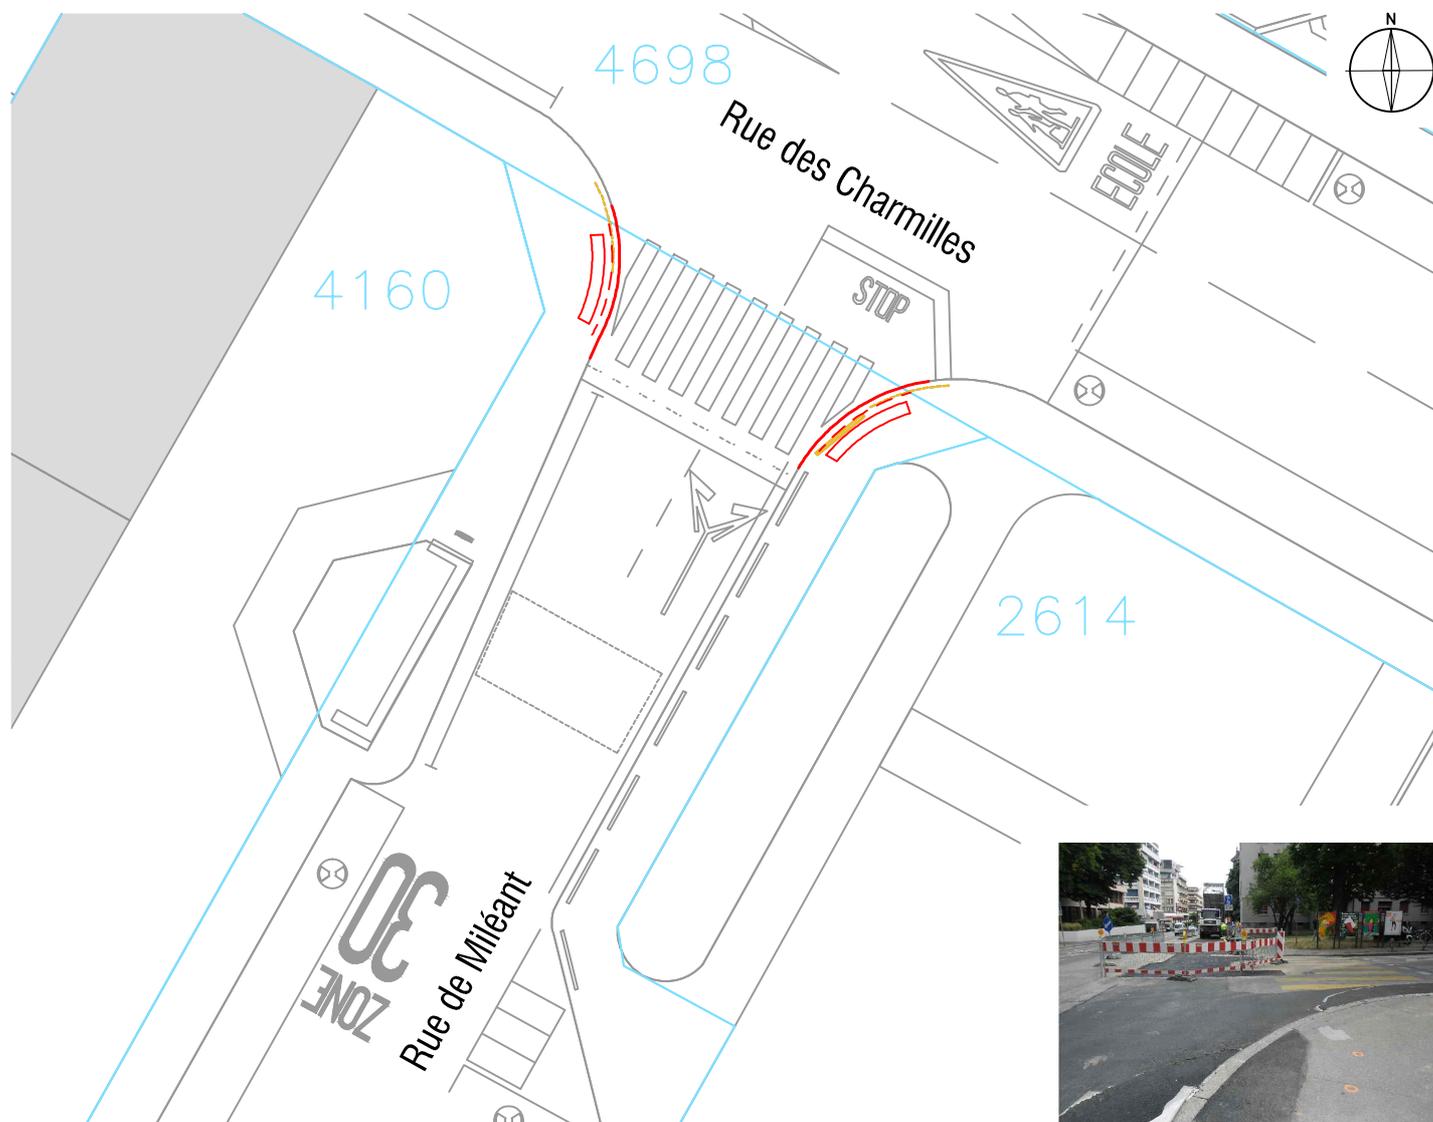


Photo du site

Légende

Génie civil

-  Existant conservé
-  Démolition, suppression de marquage
-  Bordure projetée
-  Bordure abaissée projetée
-  Marquage projeté
-  Sac EP projeté
-  Parcellaire

Mobilier urbain

-  Totem de zone 30
-  Potelet
-  Borne
-  Arceaux vélos
-  Banc, fauteuil

Arborisation

-  Arbre existant
-  Plantation type "entrée de rue végétalisée" *
-  Plantation type "trottoir planté" *
-  Plantation type "carrefour arboré" *

Affaire n°	413
Echelle	1:250
Date	22.09.2015
Dessinateur	D.M

	Modifications	Date
A		
B		
C		

 <p>VILLE DE GENÈVE</p>	<h1>Ville de Genève</h1> <h2>Département des constructions et de l'aménagement</h2>	
	<p>Service de l'aménagement urbain et de la mobilité Rue du Stand 25, 1204 Genève Tél. : 022 418 20 70 Fax : 022 418 20 71</p>	<p>Service du génie civil Rue François-Dussaud 10 1227 Acacias Tél. : 022 418 42 00 Fax : 022 418 42 01</p>

Extrait n°06 du plan n°413-N01-N02 : Rue des Charmilles / Rue Borgès

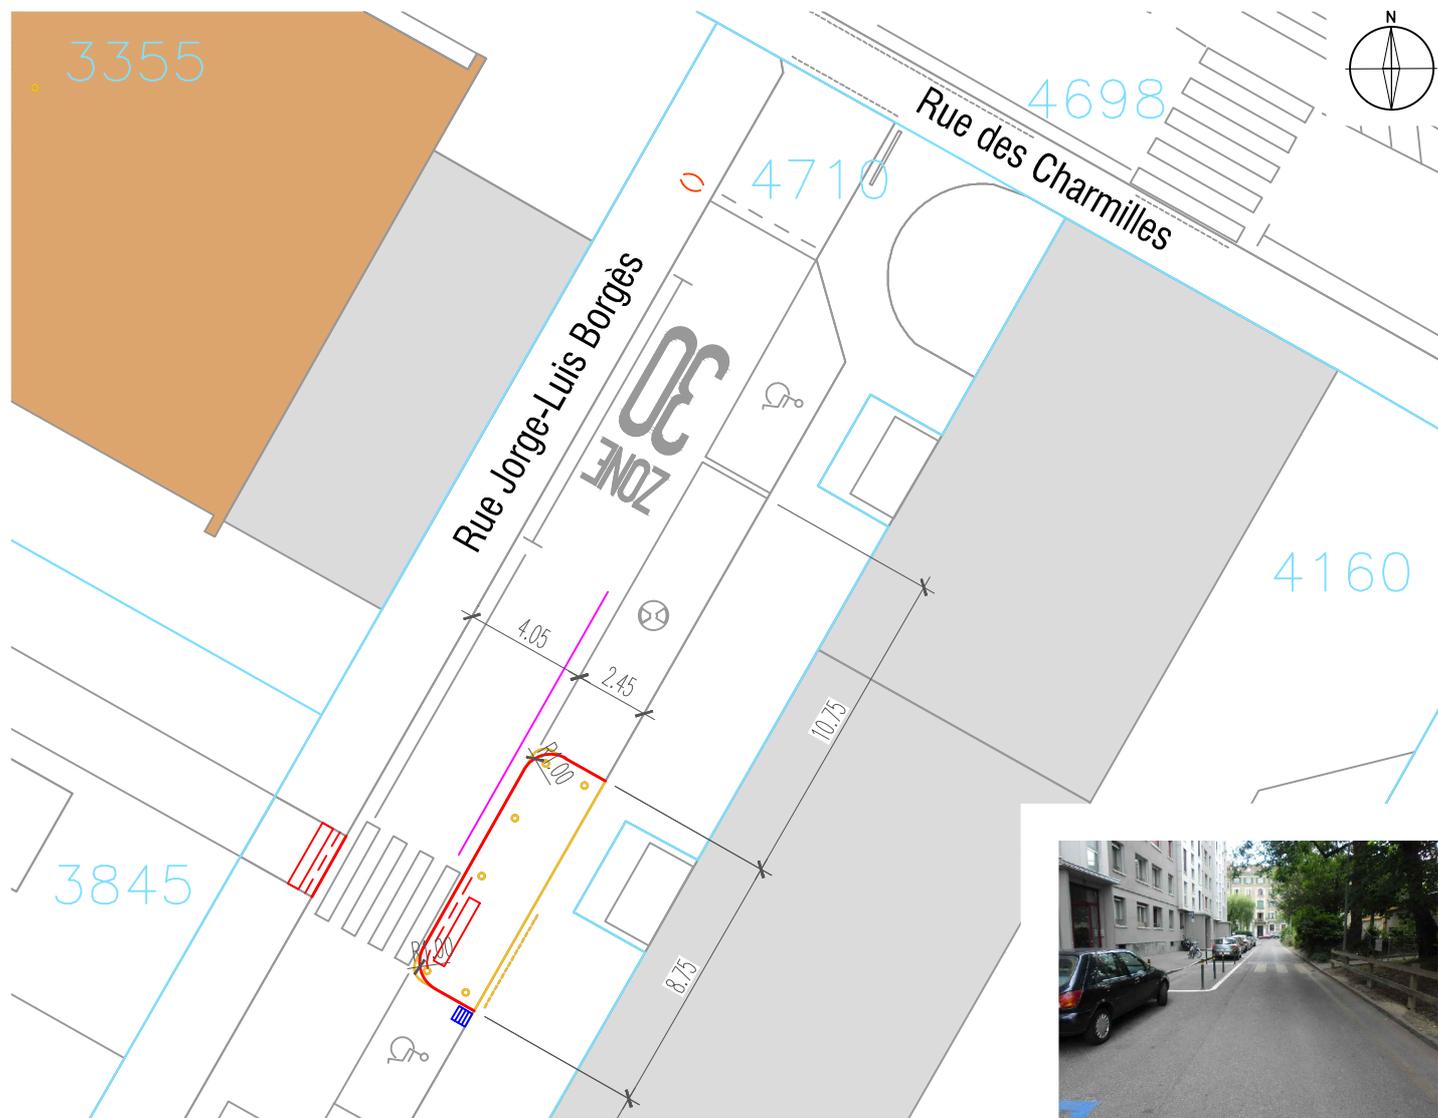


Photo du site

Légende

Génie civil

-  Existant conservé
-  Démolition, suppression de marquage
-  Bordure projetée
-  Bordure abaissée projetée
-  Marquage projeté
-  Sac EP projeté
-  Parcellaire

Mobilier urbain

-  Totem de zone 30
-  Potelet
-  Borne
-  Arceaux vélos
-  Banc, fauteuil

Arborisation

-  Arbre existant
-  Plantation type "entrée de rue végétalisée" *
-  Plantation type "trottoir planté" *
-  Plantation type "carrefour arboré" *

Affaire n°	413
Echelle	1:250
Date	22.09.2015
Dessinateur	D.M

	Modifications	Date
A		
B		
C		




Ville de Genève

Département des constructions et de l'aménagement

Service de l'aménagement urbain et de la mobilité
Rue du Stand 25, 1204 Genève
Tél.: 022 418 20 70
Fax: 022 418 20 71

Service du génie civil
Rue François-Dussaud 10
1227 Acacias
Tél.: 022 418 42 00
Fax: 022 418 42 01

Extrait n°07 du plan n°413-N01-N02 : Rue Charles-Giron / Rue de Miléant / Rue Borgès

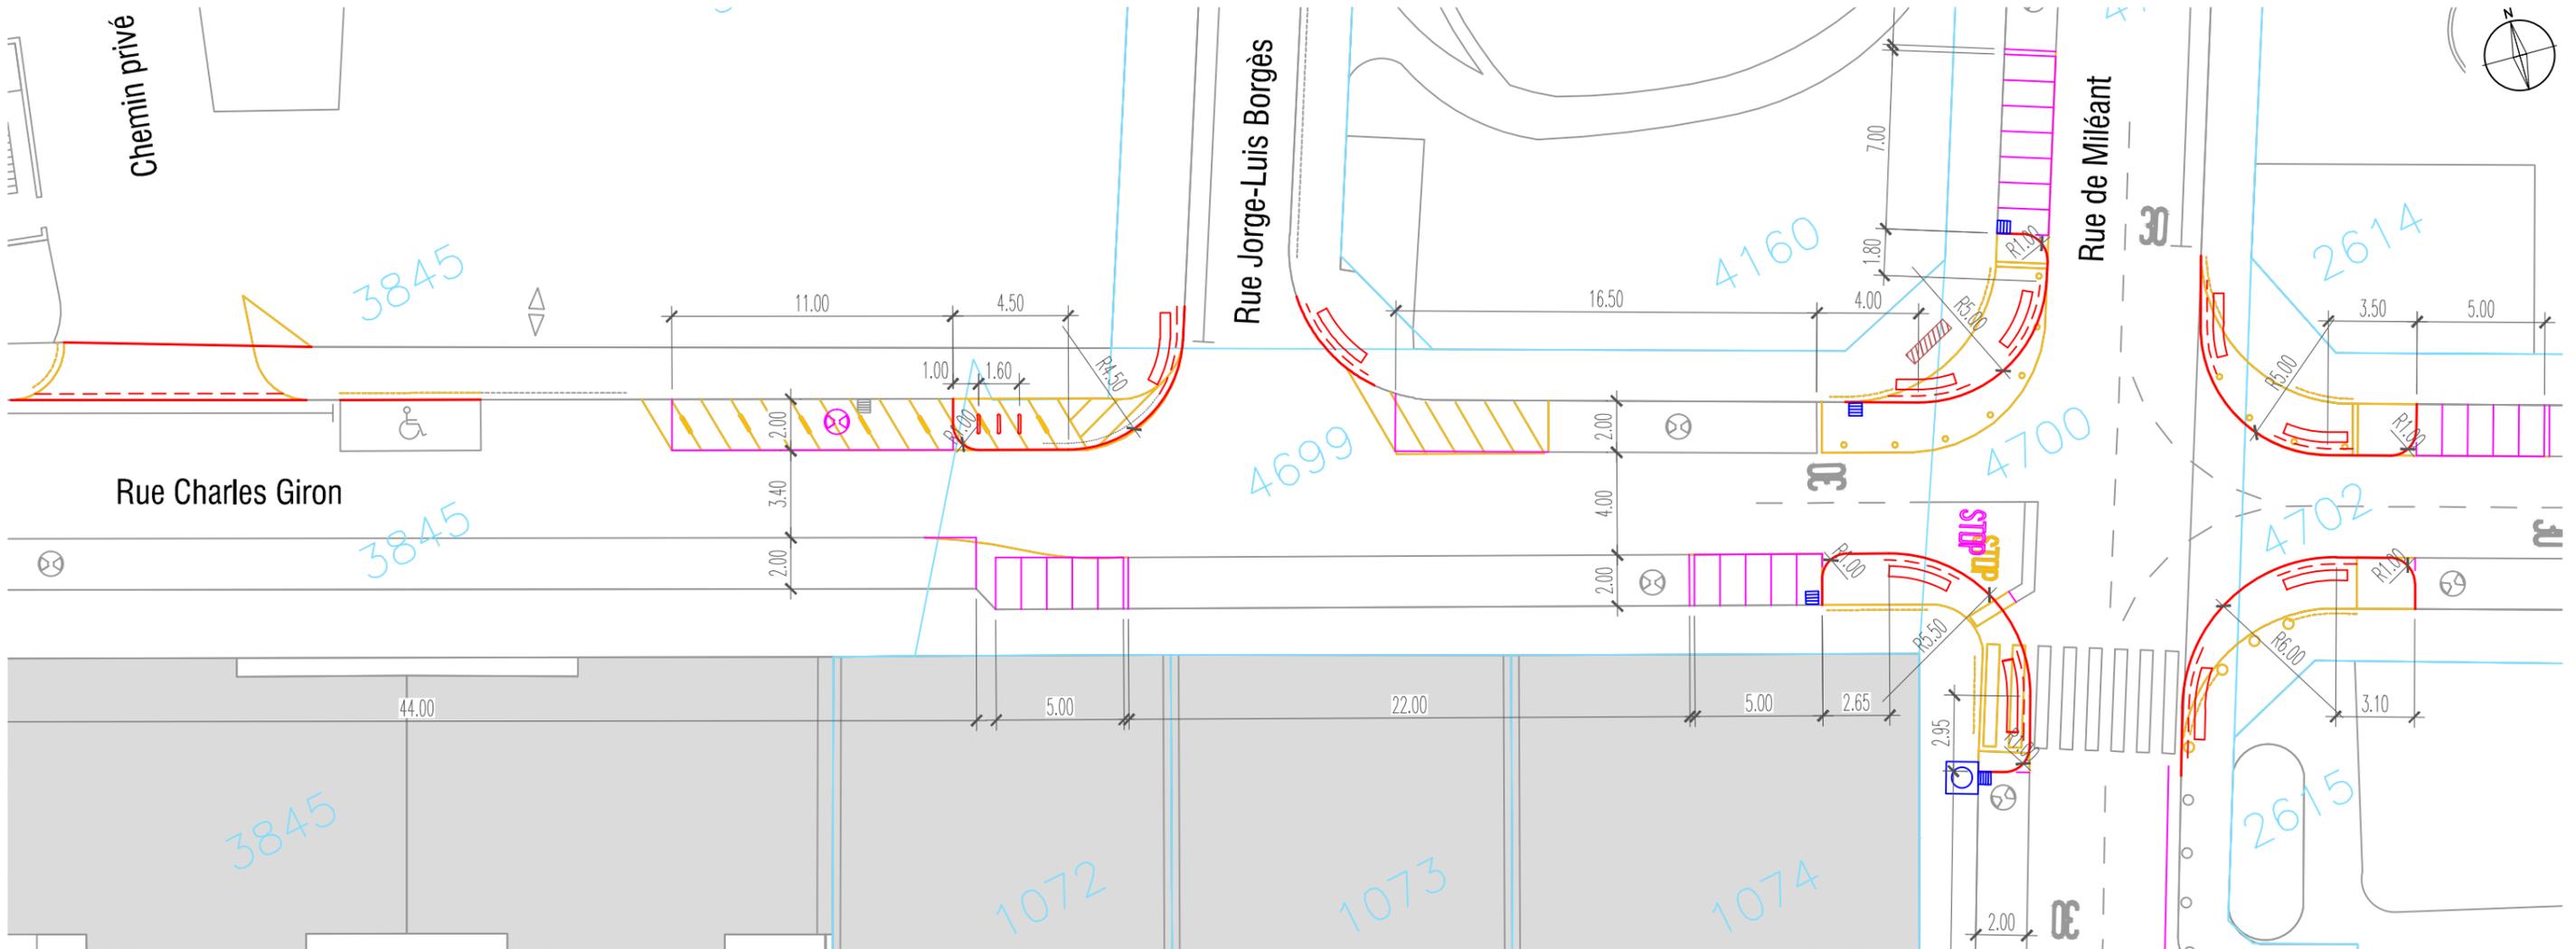

Légende

- | | | |
|---|--|---|
| <p>Génie civil</p> <ul style="list-style-type: none"> — Existant conservé — Démolition, suppression de marquage — Bordure projetée — Bordure abaissée projetée — Marquage projeté ▢ Sac EP projeté — Parcellaire | <p>Mobilier urbain</p> <ul style="list-style-type: none"> () Totem de zone 30 o Potelet ● Borne Arceaux vélos ▨ ▩ Banc, fauteuil | <p>Arborisation</p> <ul style="list-style-type: none"> + Arbre existant + Plantation type "entrée de rue végétalisée" * + Plantation type "trottoir planté" * + Plantation type "carrefour arboré" * |
|---|--|---|

Affaire n°	413		Date
Echelle	1:250	A	
Date	22.09.2015	B	
Dessinateur	D,M	C	

Photo du site



* voir documentation annexée "Principe de végétalisation - zone 30km/h"



VILLE DE
GENÈVE


Ville de Genève

Département des constructions et de l'aménagement

Service de l'aménagement urbain
et de la mobilité
Rue du Stand 25, 1204 Genève
Tél. : 022 418 20 70
Fax : 022 418 20 71

Service du génie civil
Rue François-Dussaud 10
1227 Acacias
Tél. : 022 418 42 00
Fax : 022 418 42 01

Extrait n°08 du plan n°413-N01-N02 : Rue Charles-Giron / Rue des Cèdres

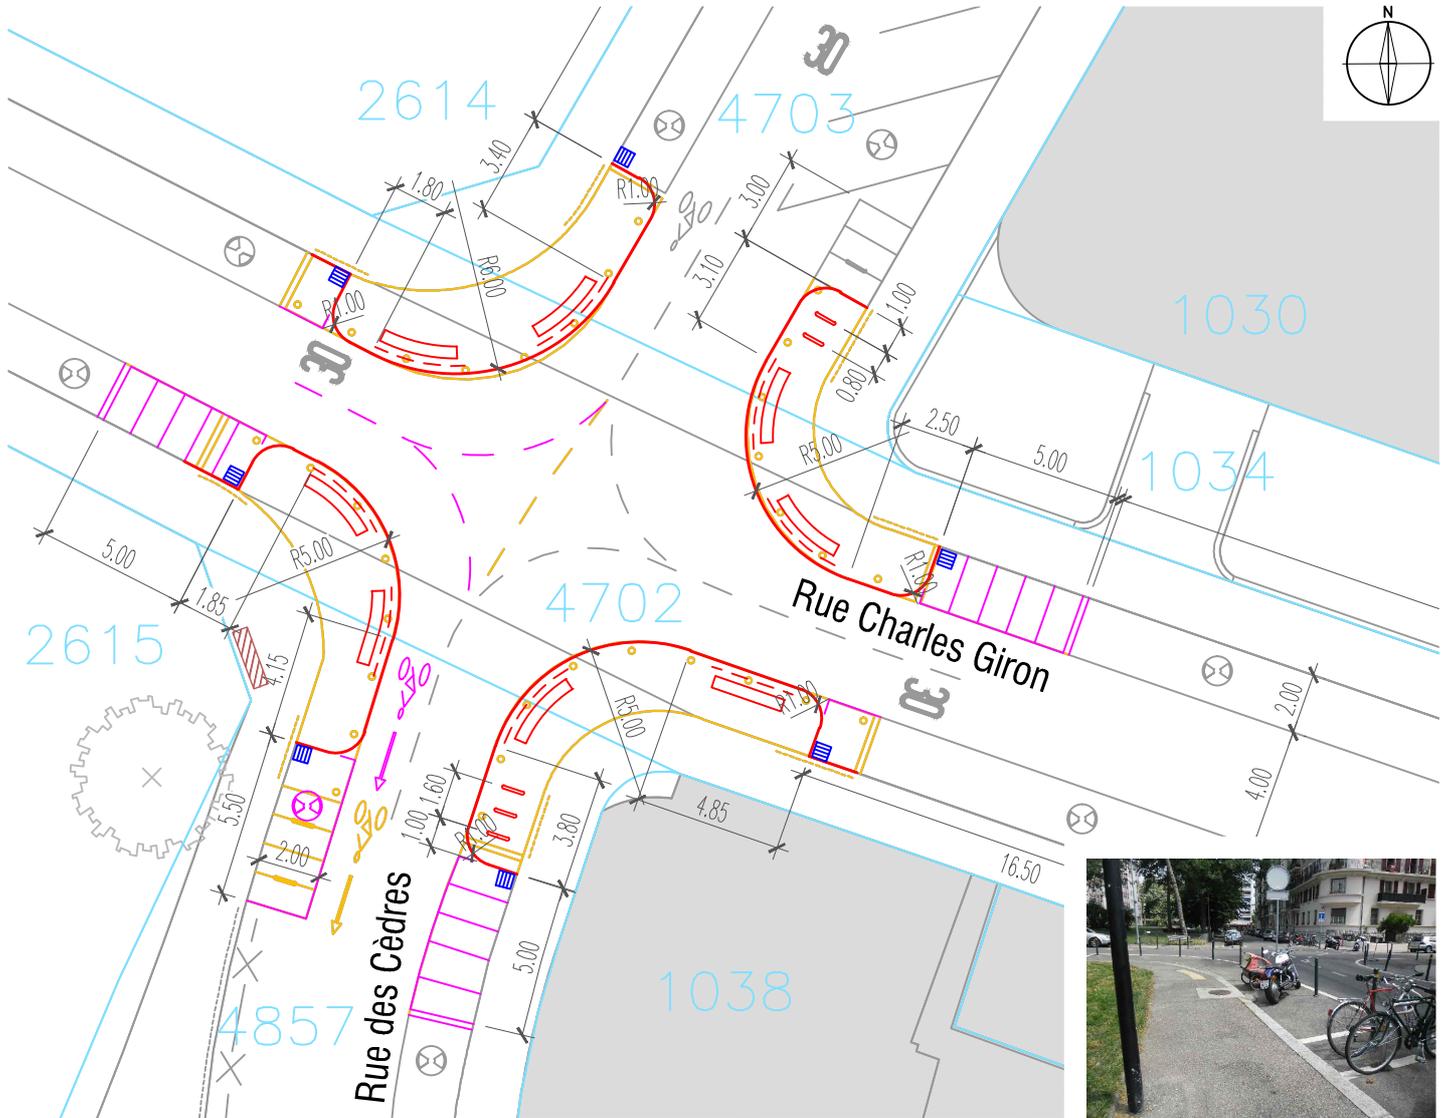

Légende

Photo du site

Génie civil

- Existant conservé
- Démolition, suppression de marquage
- Bordure projetée
- Bordure abaissée projetée
- Marquage projeté
- Sac EP projeté
- Parcellaire

Mobilier urbain

- Totem de zone 30
- o Potelet
- o Borne
- Arceaux vélos
- Banc, fauteuil

Arborisation

- Arbre existant
- Plantation type "entrée de rue végétalisée" *
- Plantation type "trottoir planté" *
- Plantation type "carrefour arboré" *

Affaire n°	413
Echelle	1:250
Date	22.09.2015
Dessinateur	D.M

	Modifications	Date
A		
B		
C		



VILLE DE
GENÈVE

Ville de Genève

Département des constructions et de l'aménagement

Service de l'aménagement urbain
et de la mobilité
Rue du Stand 25, 1204 Genève
Tél. : 022 418 20 70
Fax : 022 418 20 71

Service du génie civil
Rue François-Dussaud 10
1227 Acacias
Tél. : 022 418 42 00
Fax : 022 418 42 01

Extrait n°09 du plan n°413-N01-N02 : Rue Charles-Giron / Rue Daubin

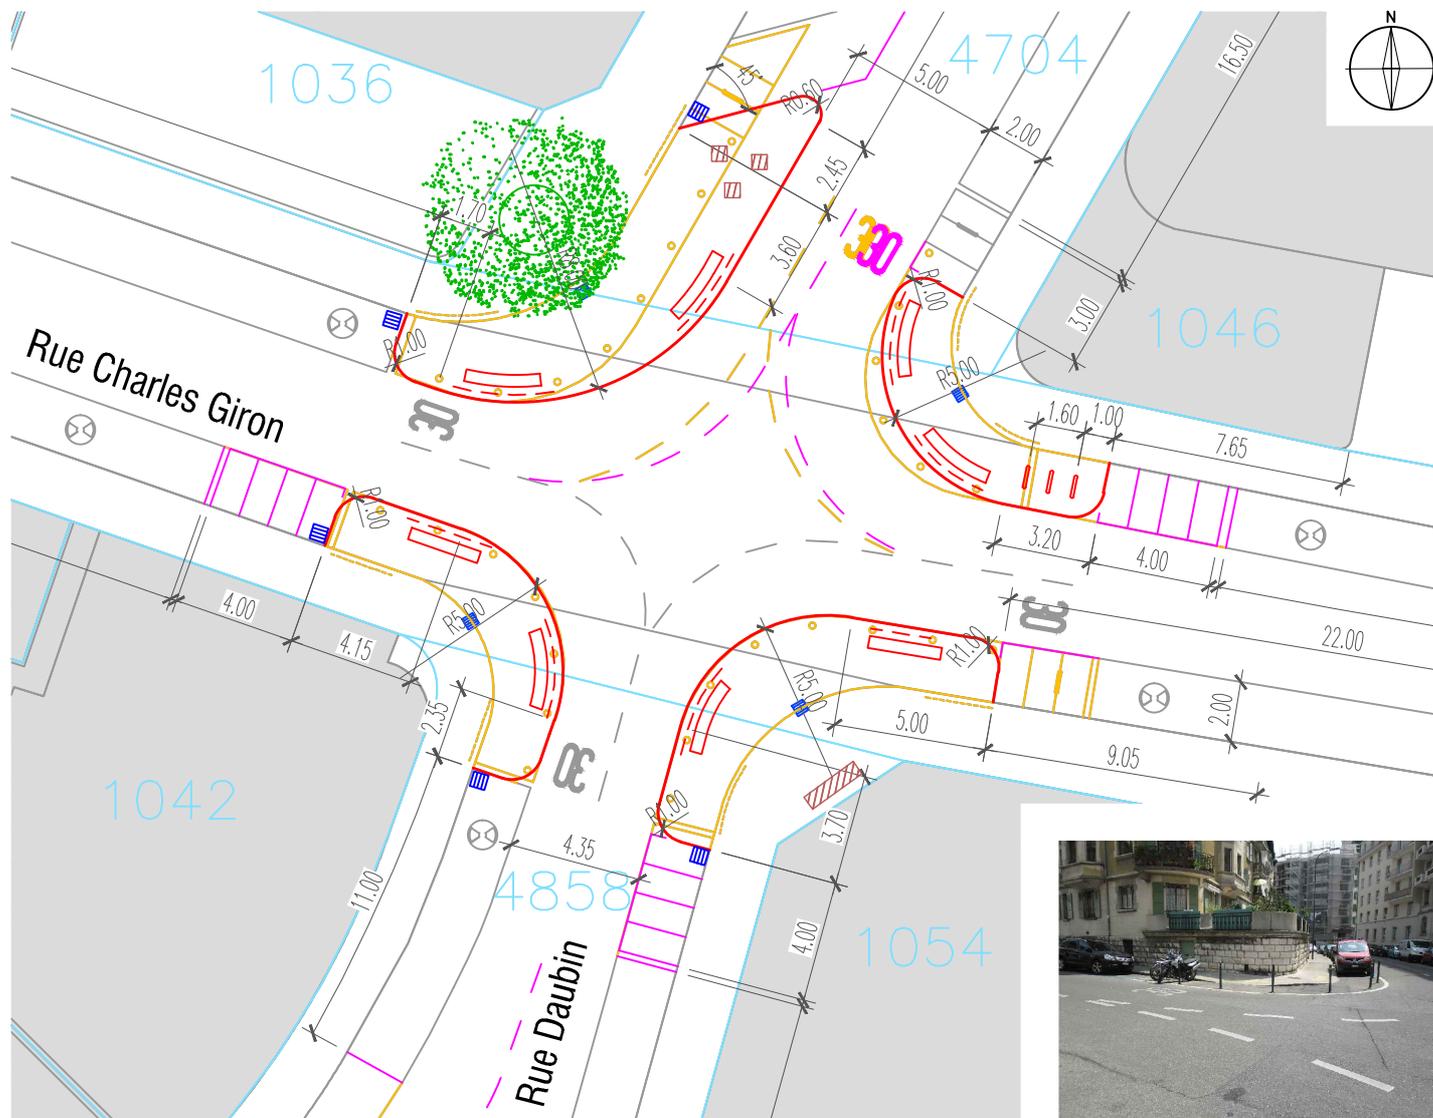


Photo du site

Légende

Génie civil

- Existant conservé
- Démolition, suppression de marquage
- Bordure projetée
- Bordure abaissée projetée
- Marquage projeté
- Sac EP projeté
- Parcellaire

Mobilier urbain

- Totem de zone 30
- o Potelet
- o Borne
- Arceaux vélos
- Banc, fauteuil

Arborisation

- Arbre existant
- Plantation type "entrée de rue végétalisée" *
- Plantation type "trottoir planté" *
- Plantation type "carrefour arboré" *

Affaire n°	413
Echelle	1:250
Date	22.09.2015
Dessinateur	D.M

	Modifications	Date
A		
B		
C		

* voir documentation annexée "Principe de végétalisation - zone 30km/h

 <p>VILLE DE GENÈVE</p>	<h1>Ville de Genève</h1> <h2>Département des constructions et de l'aménagement</h2>	
	Service de l'aménagement urbain et de la mobilité Rue du Stand 25, 1204 Genève Tél. : 022 418 20 70 Fax : 022 418 20 71	Service du génie civil Rue François-Dussaud 10 1227 Acacias Tél. : 022 418 42 00 Fax : 022 418 42 01

Extrait n°10 du plan n°413-N01-N02 : Rue des Cèdres / Rue Daubin

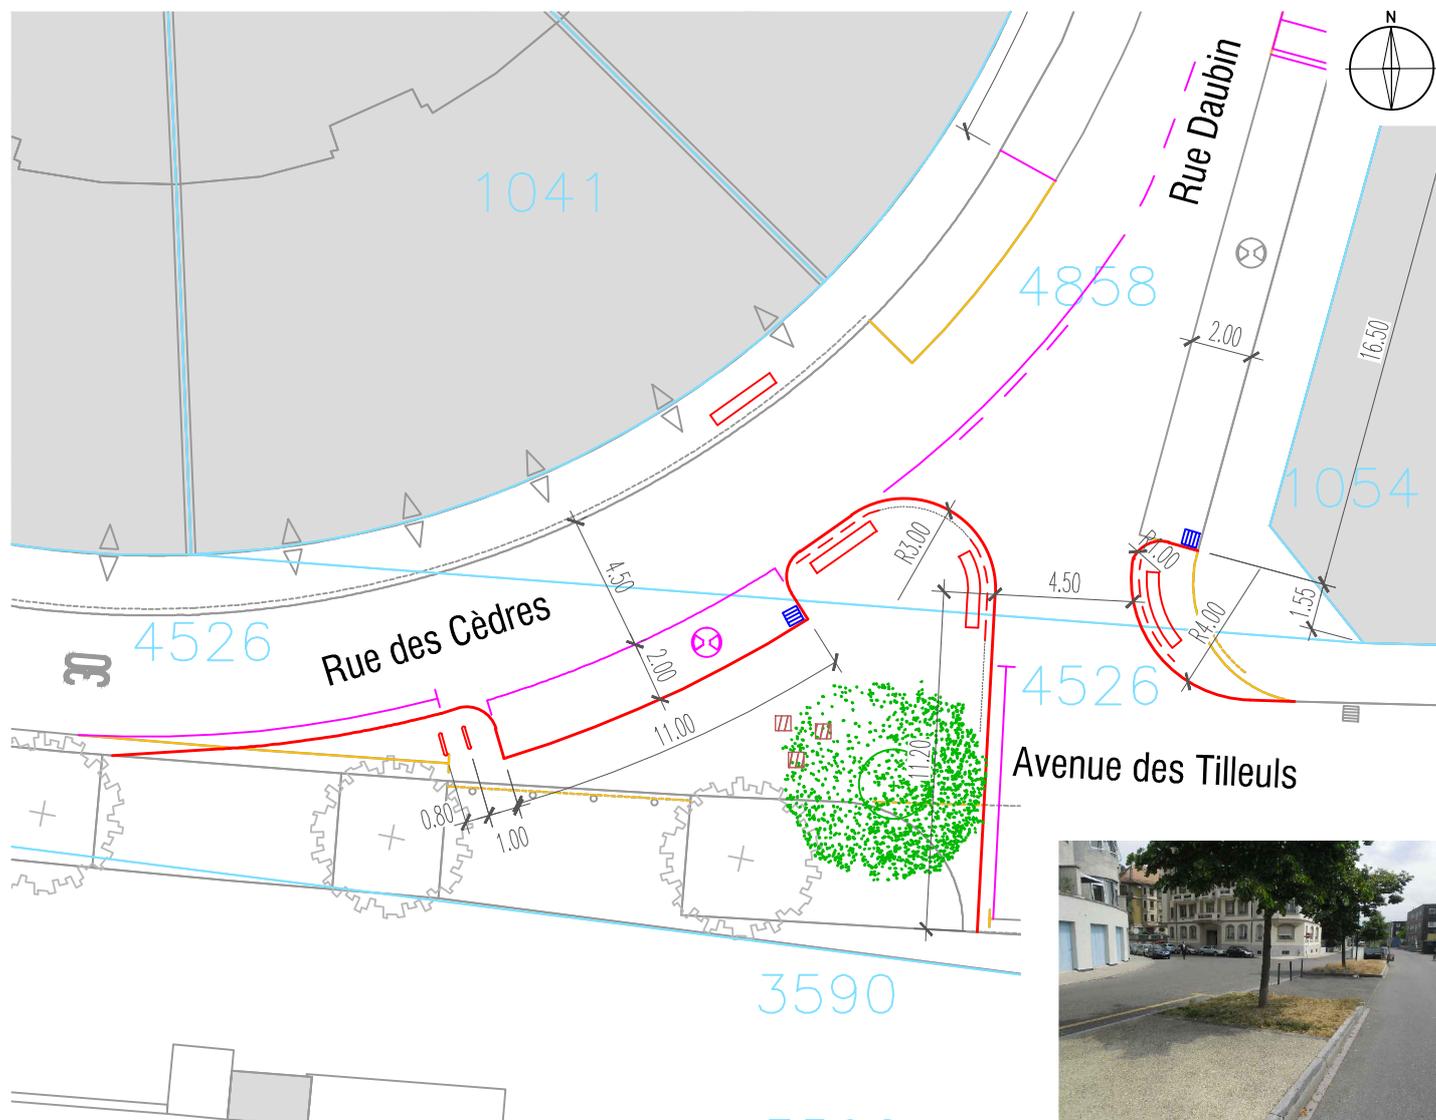


Photo du site

Légende

Génie civil

-  Existant conservé
-  Démolition, suppression de marquage
-  Bordure projetée
-  Bordure abaissée projetée
-  Marquage projeté
-  Sac EP projeté
-  Parcellaire

Mobilier urbain

-  Totem de zone 30
-  Potelet
-  Borne
-  Arceaux vélos
-  Banc, fauteuil

Arborisation

-  Arbre existant
-  Plantation type "entrée de rue végétalisée" *
-  Plantation type "trottoir planté" *
-  Plantation type "carrefour arboré" *

Affaire n°	413
Echelle	1:250
Date	22.09.2015
Dessinateur	D.M

	Modifications	Date
A		
B		
C		

 <p>VILLE DE GENÈVE</p>	<h1>Ville de Genève</h1> <h2>Département des constructions et de l'aménagement</h2>	
	<p>Service de l'aménagement urbain et de la mobilité Rue du Stand 25, 1204 Genève Tél. : 022 418 20 70 Fax : 022 418 20 71</p>	<p>Service du génie civil Rue François-Dussaud 10 1227 Acacias Tél. : 022 418 42 00 Fax : 022 418 42 01</p>

Extrait n°11 du plan n°413-N01-N02 : Rue Charles-Giron / Rue Tolstoï

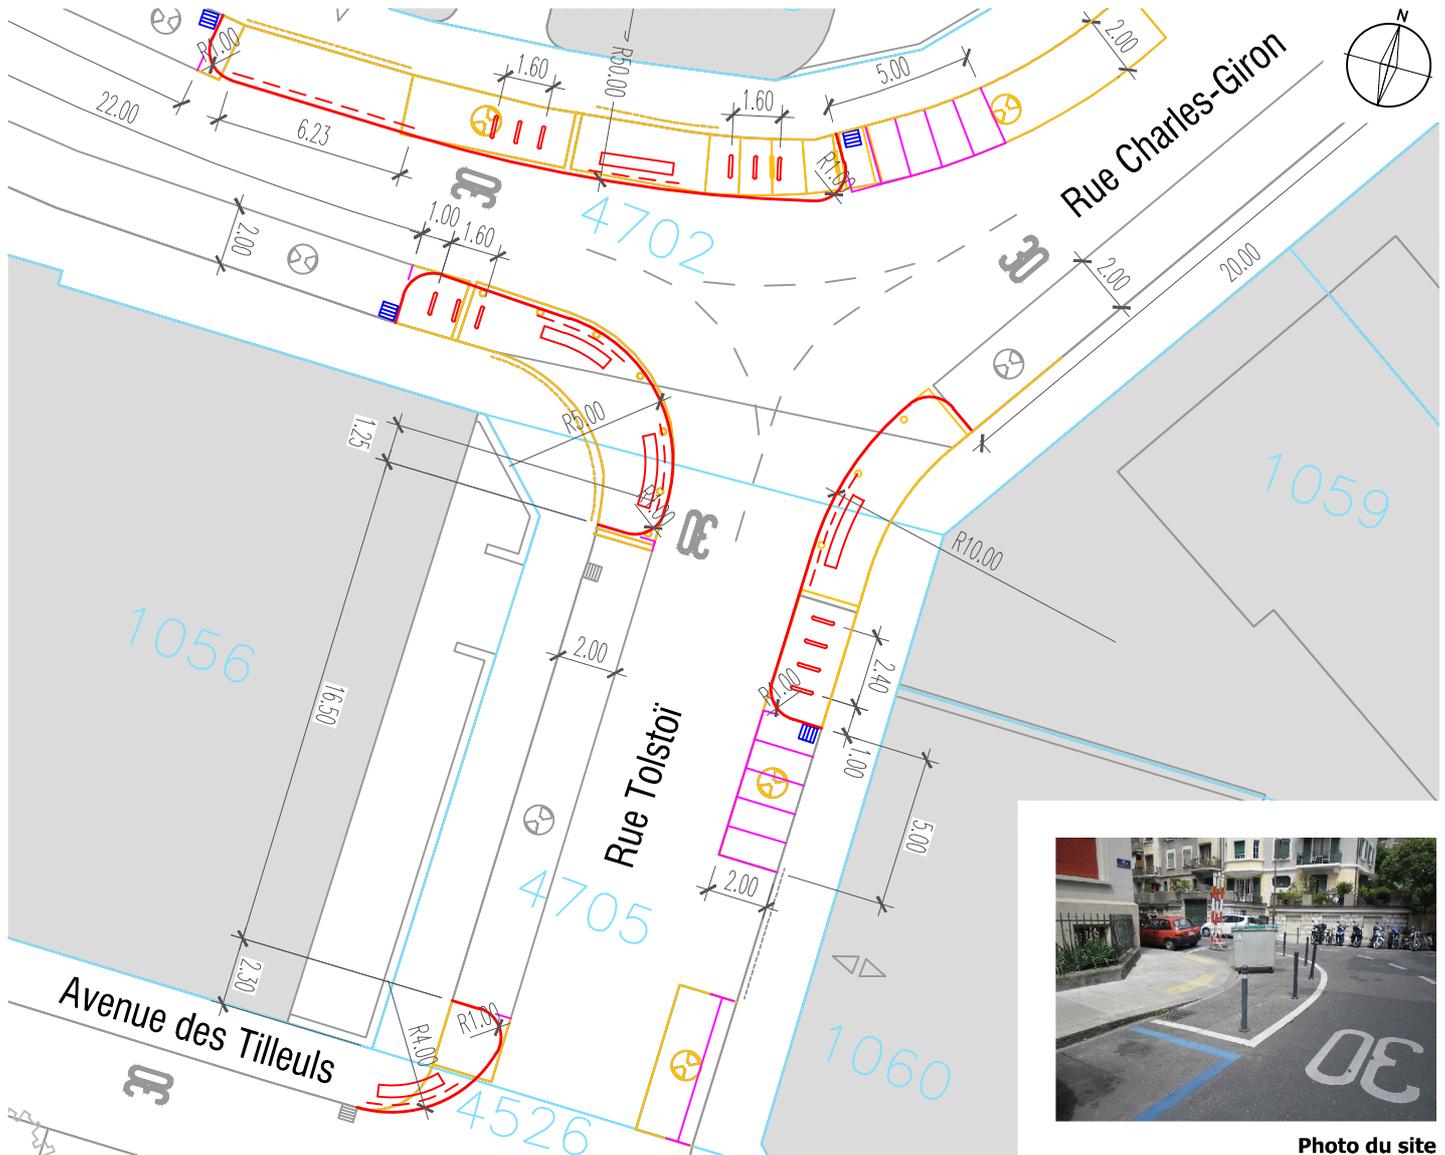


Photo du site

Légende**Génie civil**

-  Existant conservé
-  Démolition, suppression de marquage
-  Bordure projetée
-  Bordure abaissée projetée
-  Marquage projeté
-  Sac EP projeté
-  Parcellaire

Mobilier urbain

-  Totem de zone 30
-  Potelet
-  Borne
-  Arceaux vélos
-  Banc, fauteuil

Arborisation

-  Arbre existant
-  Plantation type "entrée de rue végétalisée" *
-  Plantation type "trottoir planté" *
-  Plantation type "carrefour arboré" *

Affaire n°	413
Echelle	1:250
Date	22.09.2015
Dessinateur	D.M

	Modifications	Date
A		
B		
C		



VILLE DE
GENÈVE


Ville de Genève

Département des constructions et de l'aménagement

Service de l'aménagement urbain
et de la mobilité
Rue du Stand 25, 1204 Genève
Tél. : 022 418 20 70
Fax : 022 418 20 71

Service du génie civil
Rue François-Dussaud 10
1227 Acacias
Tél. : 022 418 42 00
Fax : 022 418 42 01

Extrait n°12 du plan n°413-N01-N02 : Rue de Miléant / Avenue des Tilleuls

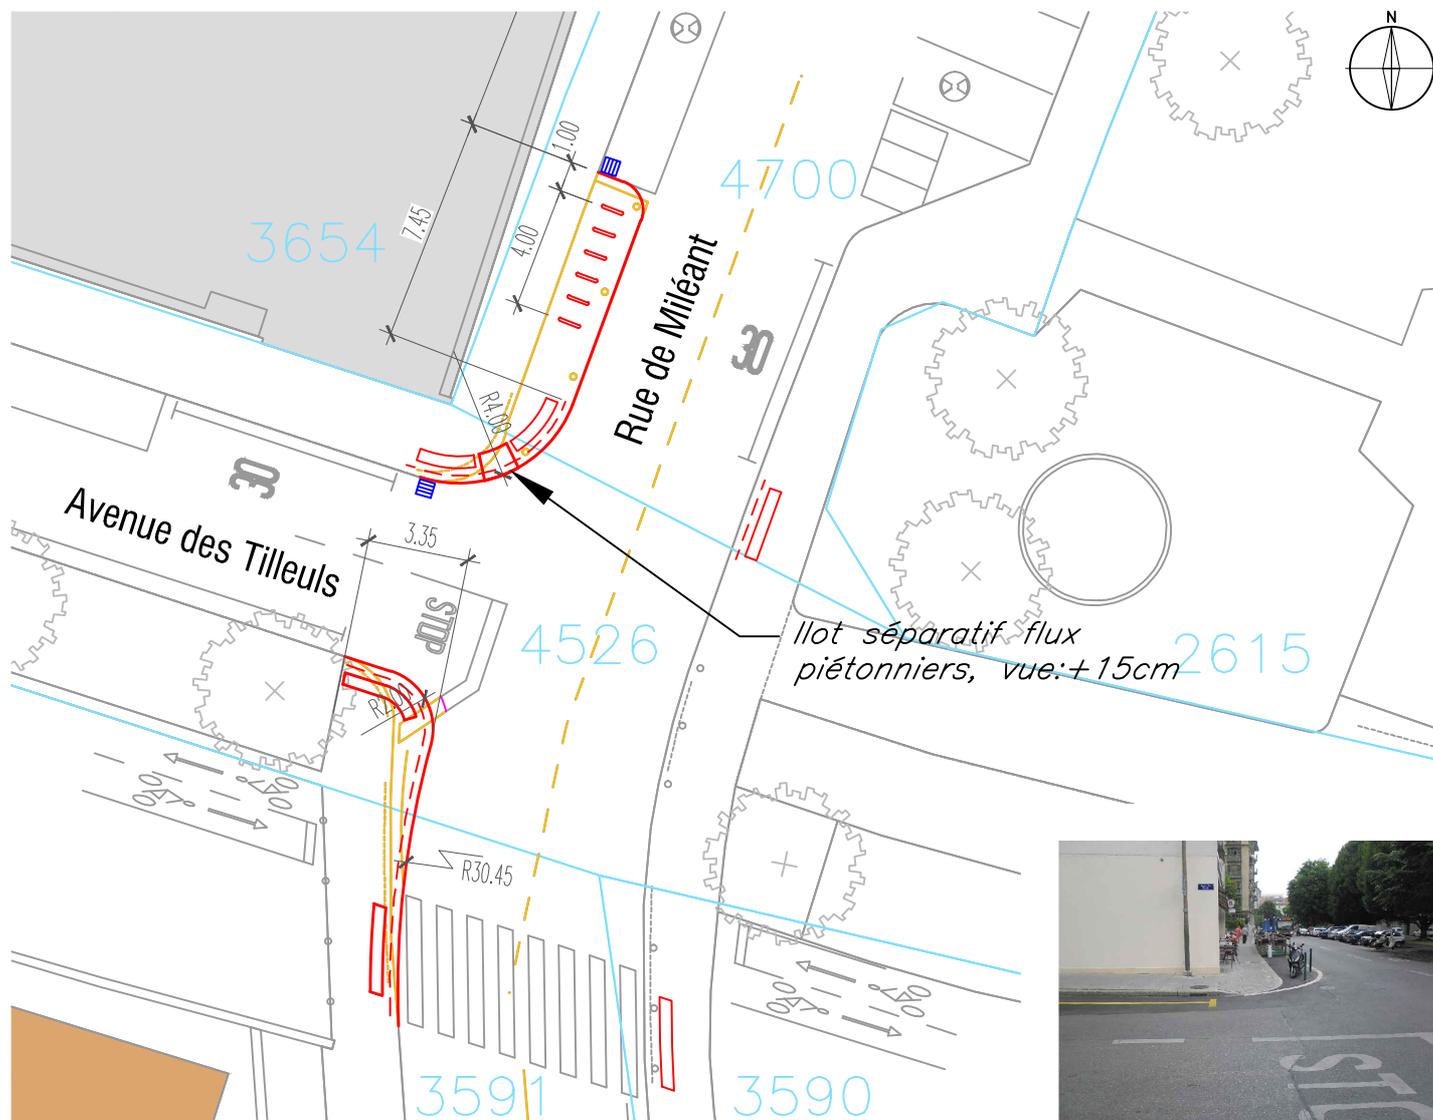

Légende

Génie civil

- Existant conservé
- Démolition, suppression de marquage
- Bordure projetée
- Bordure abaissée projetée
- Marquage projeté
- ▢ Sac EP projeté
- Parcellaire

Mobilier urbain

- () Totem de zone 30
- o Potelet
- o Borne
- ||| Arceaux vélos
- ▨ ▩ Banc, fauteuil

Arborisation

- + Arbre existant
- o Plantation type "entrée de rue végétalisée" *
- ▢ Plantation type "trottoir planté" *
- + Plantation type "carrefour arboré" *

Affaire n°	413
Echelle	1:250
Date	22.09.2015
Dessinateur	D.M

	Modifications	Date
A		
B		
C		



VILLE DE
GENÈVE

Ville de Genève

Département des constructions et de l'aménagement

Service de l'aménagement urbain
et de la mobilité
Rue du Stand 25, 1204 Genève
Tél. : 022 418 20 70
Fax : 022 418 20 71

Service du génie civil
Rue François-Dussaud 10
1227 Acacias
Tél. : 022 418 42 00
Fax : 022 418 42 01

Extrait n°13 du plan n°413-N01-N02 : Rue de Miléant / Rue des Confessions



Légende

Génie civil

-  Existant conservé
-  Démolition, suppression de marquage
-  Bordure projetée
-  Bordure abaissée projetée
-  Marquage projeté
-  Sac EP projeté
-  Parcellaire

Mobilier urbain

-  Totem de zone 30
-  Potelet
-  Borne
-  Arceaux vélos
-  Banc, fauteuil

Arborisation

-  Arbre existant
-  Plantation type "entrée de rue végétalisée" *
-  Plantation type "trottoir planté" *
-  Plantation type "carrefour arboré" *

Photo du site

Affaire n°	413
Echelle	1:250
Date	22.09.2015
Dessinateur	D.M

	Modifications	Date
A		
B		
C		



VILLE DE
GENÈVE

Ville de Genève

Département des constructions et de l'aménagement

Service de l'aménagement urbain
et de la mobilité
Rue du Stand 25, 1204 Genève
Tél. : 022 418 20 70
Fax : 022 418 20 71

Service du génie civil
Rue François-Dussaud 10
1227 Acacias
Tél. : 022 418 42 00
Fax : 022 418 42 01

Extrait n°14 du plan n°413-N01-N02 : Rue des Confessions / Rue du Beulet



Légende

Photo du site

Génie civil

-  Existant conservé
-  Démolition, suppression de marquage
-  Bordure projetée
-  Bordure abaissée projetée
-  Marquage projeté
-  Sac EP projeté
-  Parcellaire

Mobilier urbain

-  Totem de zone 30
-  Potelet
-  Borne
-  Arceaux vélos
-  Banc, fauteuil

Arborisation

-  Arbre existant
-  Plantation type "entrée de rue végétalisée" *
-  Plantation type "trottoir planté" *
-  Plantation type "carrefour arboré" *

Affaire n°	413
Echelle	1:250
Date	22.09.2015
Dessinateur	D.M

	Modifications	Date
A		
B		
C		

 <p>VILLE DE GENÈVE</p>	<h1>Ville de Genève</h1> <h2>Département des constructions et de l'aménagement</h2>	
	<p>Service de l'aménagement urbain et de la mobilité Rue du Stand 25, 1204 Genève Tél. : 022 418 20 70 Fax : 022 418 20 71</p>	<p>Service du génie civil Rue François-Dussaud 10 1227 Acacias Tél. : 022 418 42 00 Fax : 022 418 42 01</p>

Extrait n°16 du plan n°413-N01-N02 : Avenue Galatin

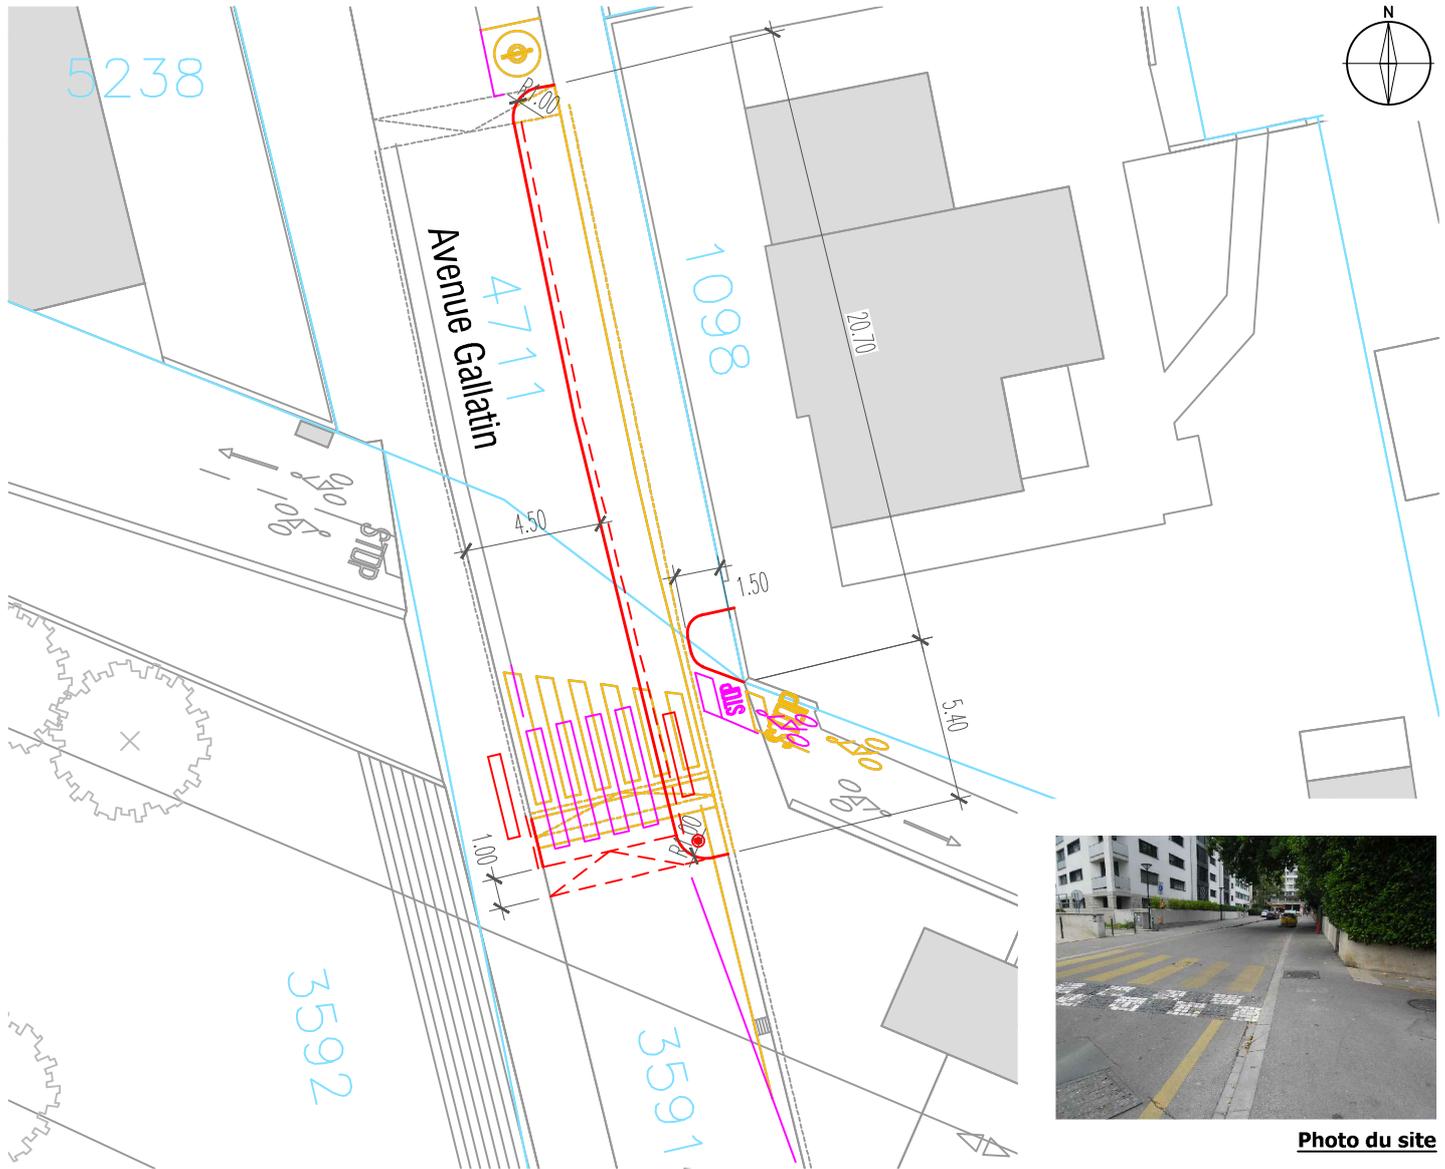


Photo du site

Légende

Génie civil

-  Existant conservé
-  Démolition, suppression de marquage
-  Bordure projetée
-  Bordure abaissée projetée
-  Marquage projeté
-  Sac EP projeté
-  Parcellaire

Mobilier urbain

-  Totem de zone 30
-  Potelet
-  Borne
-  Arceaux vélos
-  Banc, fauteuil

Arborisation

-  Arbre existant
-  Plantation type "entrée de rue végétalisée" *
-  Plantation type "trottoir planté" *
-  Plantation type "carrefour arboré" *


Affaire n°	413
Echelle	1:250
Date	22.09.2015
Dessinateur	D.M

	Modifications	Date
A		
B		
C		



 <p>VILLE DE GENÈVE</p>	<h1>Ville de Genève</h1> <h2>Département des constructions et de l'aménagement</h2>	
	<p>Service de l'aménagement urbain et de la mobilité Rue du Stand 25, 1204 Genève Tél. : 022 418 20 70 Fax : 022 418 20 71</p>	<p>Service du génie civil Rue François-Dussaud 10 1227 Acacias Tél. : 022 418 42 00 Fax : 022 418 42 01</p>



Extrait n°17 du plan n°413-N01-N02 : Avenue Galatin / Chemin du Furet

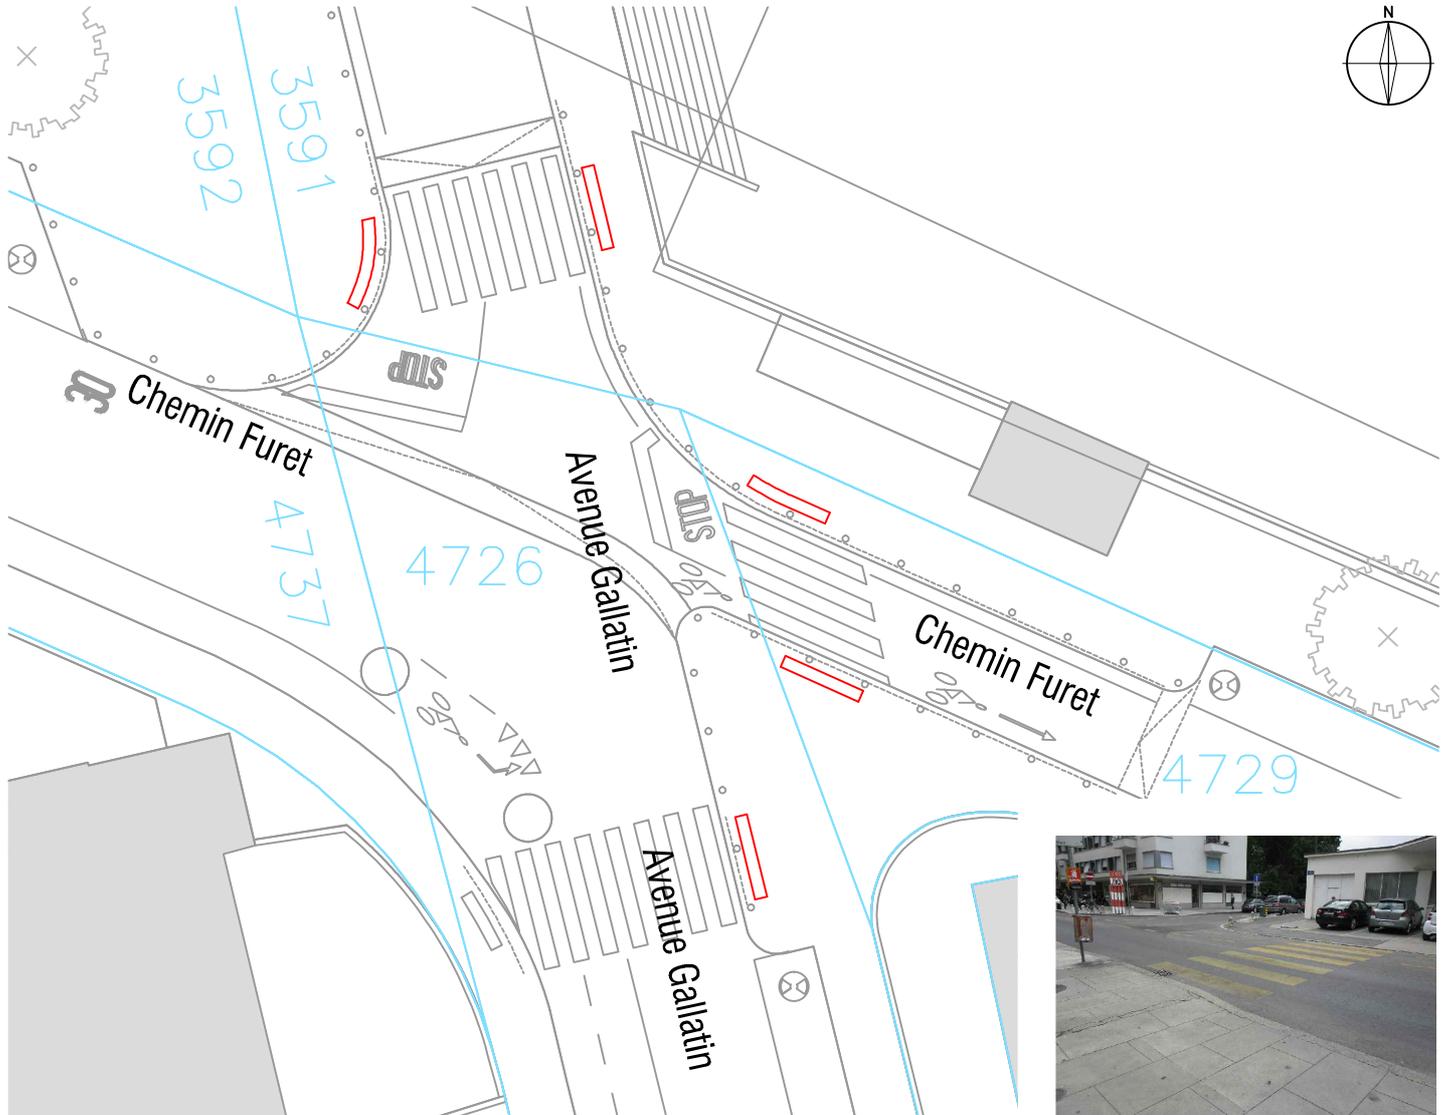

Légende

Photo du site

Génie civil

  -  Existant conservé
-  Démolition, suppression de marquage
-  Bordure projetée
-  Bordure abaissée projetée
-  Marquage projeté
-  Sac EP projeté
-  Parcellaire

Mobilier urbain

-  Totem de zone 30
-  Potelet
-  Borne
-  Arceaux vélos
-  Banc, fauteuil

Arborisation

-  Arbre existant
-  Plantation type "entrée de rue végétalisée" *
-  Plantation type "trottoir planté" *
-  Plantation type "carrefour arboré" *

Affaire n°	413
Echelle	1:250
Date	22.09.2015
Dessinateur	D.M

	Modifications	Date
A		
B		
C		



VILLE DE
GENÈVE

Ville de Genève

Département des constructions et de l'aménagement

Service de l'aménagement urbain
et de la mobilité
Rue du Stand 25, 1204 Genève
Tél. : 022 418 20 70
Fax : 022 418 20 71

Service du génie civil
Rue François-Dussaud 10
1227 Acacias
Tél. : 022 418 42 00
Fax : 022 418 42 01

Extrait n°18 du plan n°413-N01-N02 : Avenue du Devin du Village / Avenue de Warens

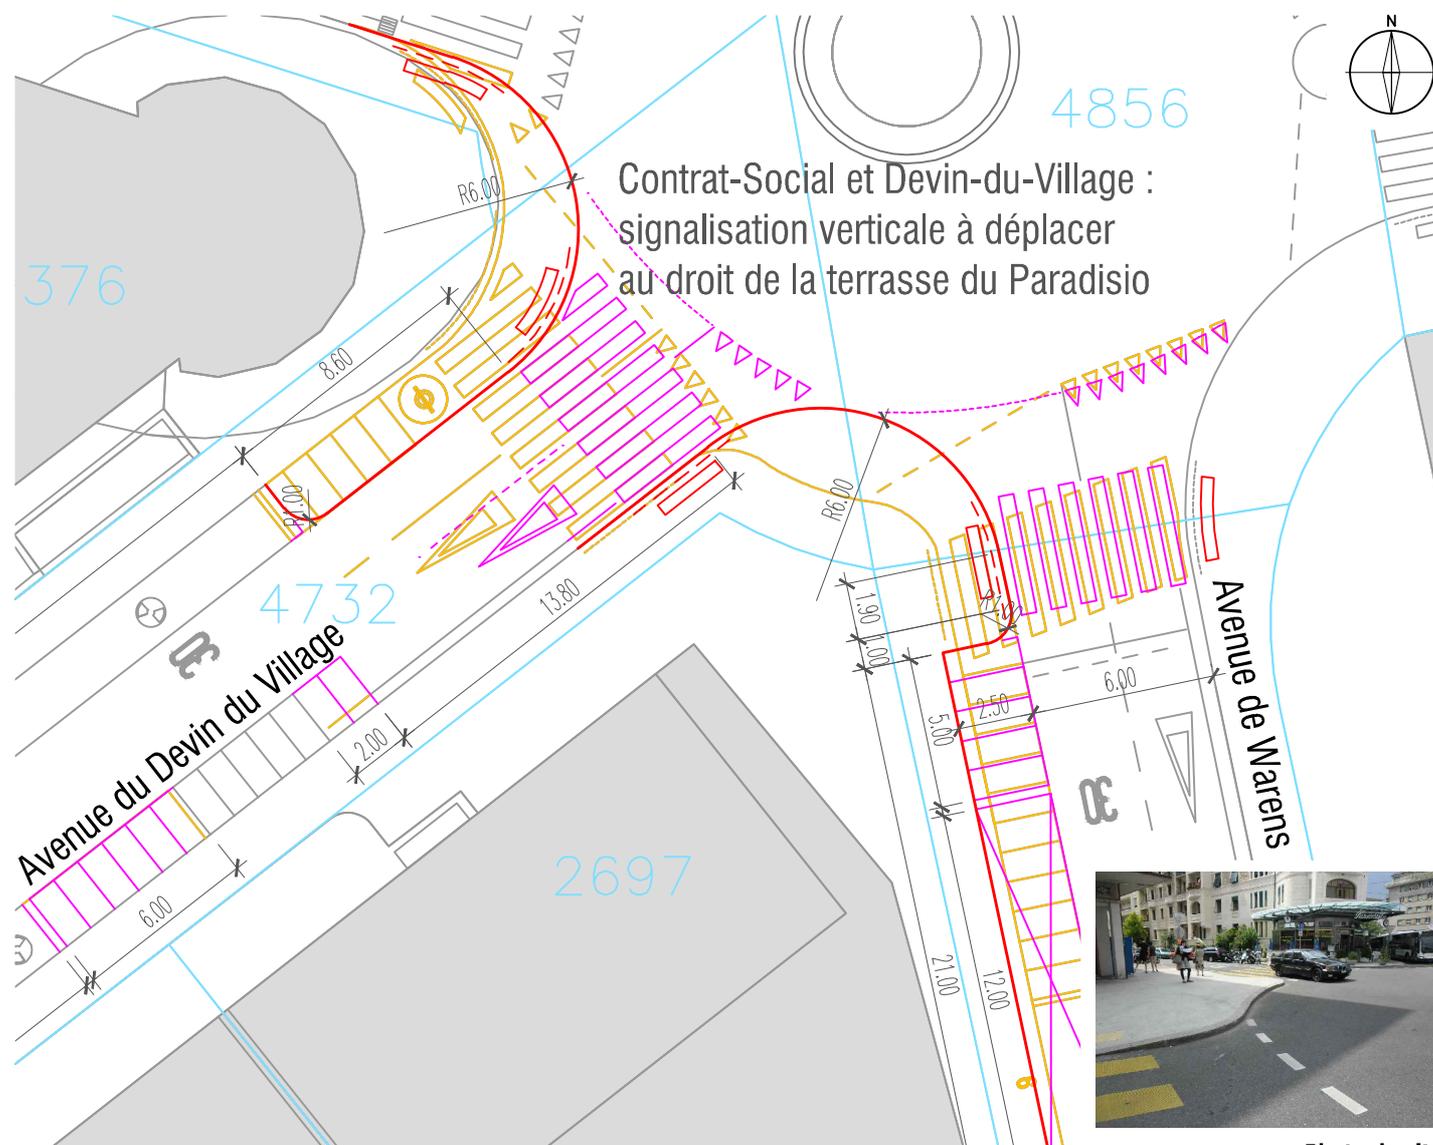


Photo du site

Légende

Génie civil

- Existant conservé
- Démolition, suppression de marquage
- Bordure projetée
- Bordure abaissée projetée
- Marquage projeté
- Sac EP projeté
- Parcellaire

Mobilier urbain

- () Totem de zone 30
- o Potelet
- Borne
- Arceaux vélos
- Banc, fauteuil

Arborisation

- Arbre existant
- Plantation type "entrée de rue végétalisée" *
- Plantation type "trottoir planté" *
- Plantation type "carrefour arboré" *

Affaire n°	413
Echelle	1:250
Date	22.09.2015
Dessinateur	D.M

	Modifications	Date
A		
B		
C		



VILLE DE
GENÈVE

Ville de Genève

Département des constructions et de l'aménagement

Service de l'aménagement urbain
et de la mobilité
Rue du Stand 25, 1204 Genève
Tél. : 022 418 20 70
Fax : 022 418 20 71

Service du génie civil
Rue François-Dussaud 10
1227 Acacias
Tél. : 022 418 42 00
Fax : 022 418 42 01

Extrait n°19 du plan n°413-N01-N02 : Avenue de Warens / Rue d'Ermenonville

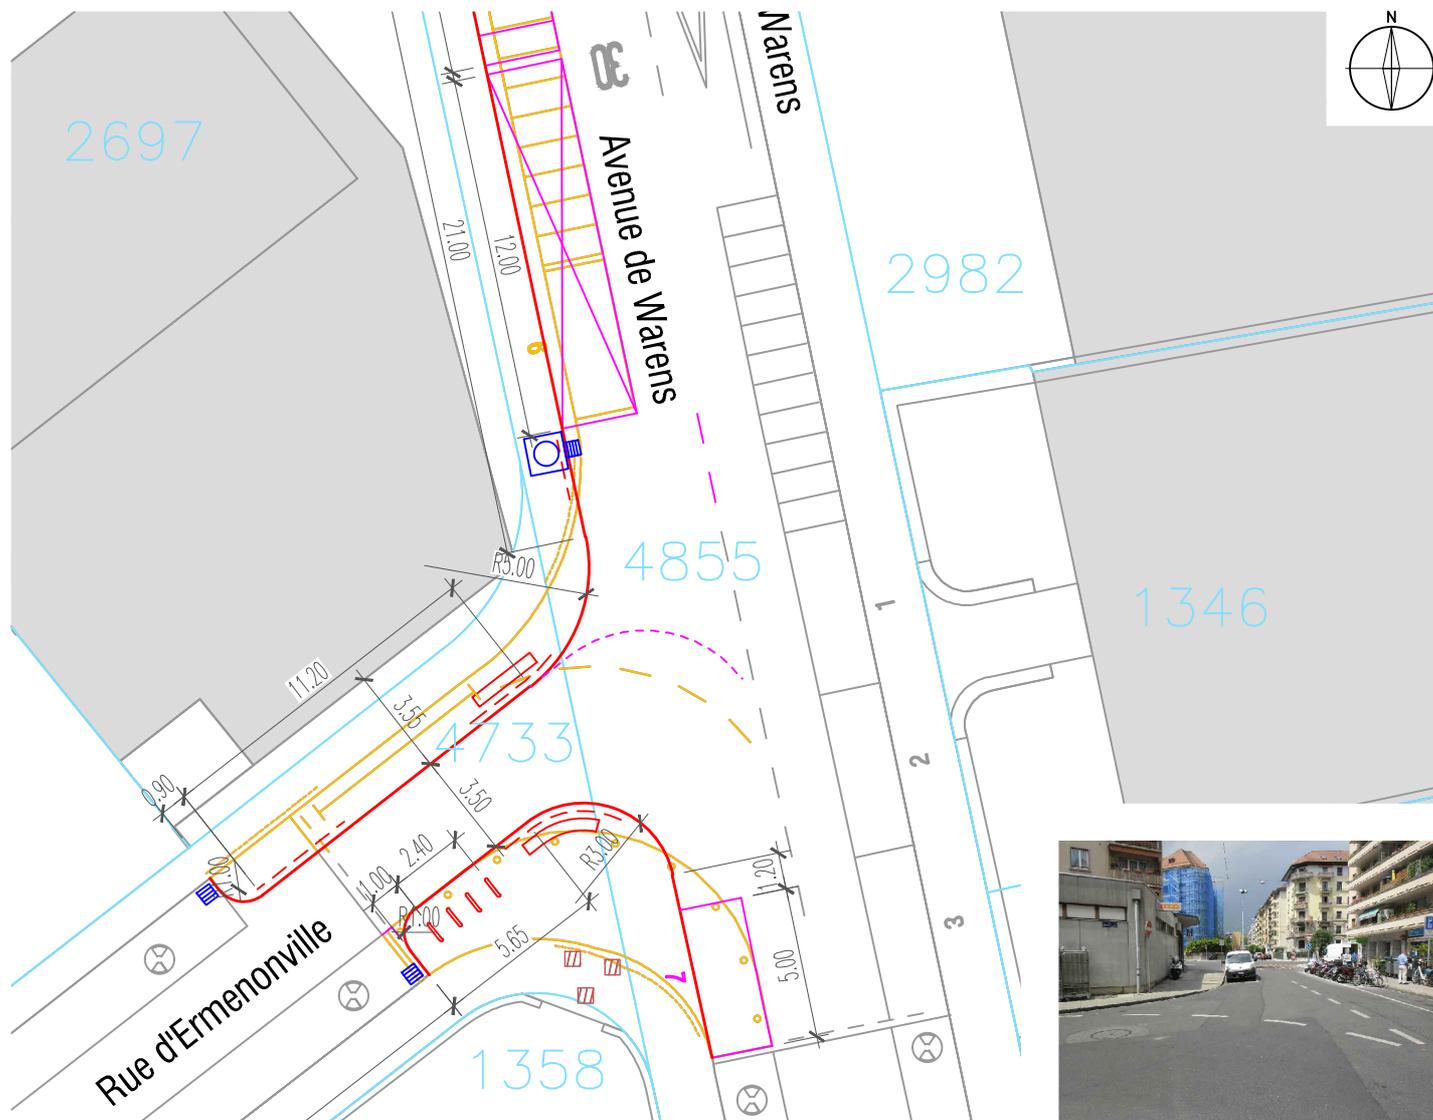


Photo du site

Légende

Génie civil

- Existant conservé
- Démolition, suppression de marquage
- Bordure projetée
- Bordure abaissée projetée
- Marquage projeté
- Sac EP projeté
- Parcellaire

Mobilier urbain

- () Totem de zone 30
- o Potelet
- o Borne
- ||| Arceaux vélos
- Banc, fauteuil

Arborisation

- + Arbre existant
- o Plantation type "entrée de rue végétalisée" *
- x Plantation type "trottoir planté" *
- + Plantation type "carrefour arboré" *

Affaire n°	413
Echelle	1:250
Date	22.09.2015
Dessinateur	D.M

	Modifications	Date
A		
B		
C		

 <p>VILLE DE GENÈVE</p>	<h1>Ville de Genève</h1> <h2>Département des constructions et de l'aménagement</h2>	
	<p>Service de l'aménagement urbain et de la mobilité Rue du Stand 25, 1204 Genève Tél. : 022 418 20 70 Fax : 022 418 20 71</p>	<p>Service du génie civil Rue François-Dussaud 10 1227 Acacias Tél. : 022 418 42 00 Fax : 022 418 42 01</p>

Extrait n°20 du plan n°413-N01-N02 : Avenue du Devin-du-Village / Rue de la Nouvelle-Héloïse

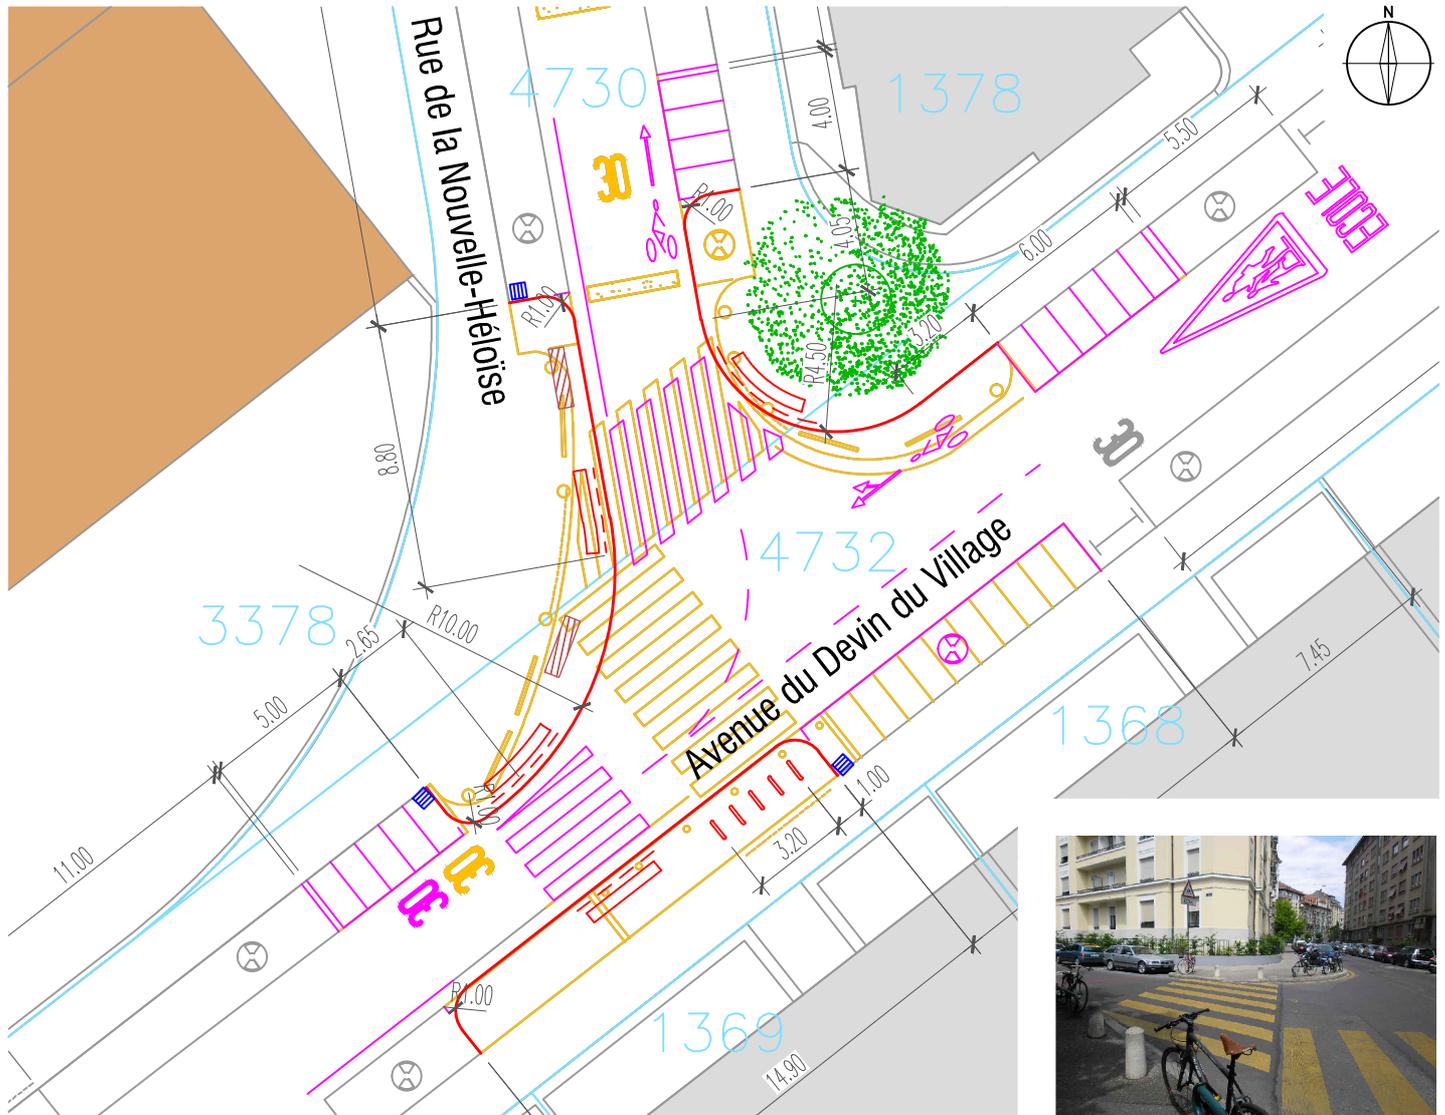


Photo du site

Légende

Génie civil

-  Existant conservé
-  Démolition, suppression de marquage
-  Bordure projetée
-  Bordure abaissée projetée
-  Marquage projeté
-  Sac EP projeté
-  Parcellaire

Mobilier urbain

-  Totem de zone 30
-  Potelet
-  Borne
-  Arceaux vélos
-  Banc, fauteuil

Arborisation

-  Arbre existant
-  Plantation type "entrée de rue végétalisée" *
-  Plantation type "trottoir planté" *
-  Plantation type "carrefour arboré" *

Affaire n°	413
Echelle	1:250
Date	22.09.2015
Dessinateur	D.M

	Modifications	Date
A		
B		
C		



VILLE DE GENÈVE

Ville de Genève

Département des constructions et de l'aménagement

Service de l'aménagement urbain et de la mobilité
Rue du Stand 25, 1204 Genève
Tél.: 022 418 20 70
Fax: 022 418 20 71

Service du génie civil
Rue François-Dussaud 10
1227 Acacias
Tél.: 022 418 42 00
Fax: 022 418 42 01

Extrait n°21 du plan n°413-N01-N02 : Avenue du Devin-du-Village / Rue du Vicaire-Savoyard



Photo du site

Légende

Génie civil

- Existant conservé
- Démolition, suppression de marquage
- Bordure projetée
- Bordure abaissée projetée
- Marquage projeté
- Sac EP projeté
- Parcellaire

Mobilier urbain

- () Totem de zone 30
- Potelet
- Borne
- Arceaux vélos
- Banc, fauteuil

Arborisation

- () Arbre existant
- Plantation type "entrée de rue végétalisée" *
- Plantation type "trottoir planté" *
- Plantation type "carrefour arboré" *

Affaire n°	413	Modifications		Date
Echelle	1:250	A		
Date	22.09.2015	B		
Dessinateur	D.M	C		




Ville de Genève

Département des constructions et de l'aménagement

Service de l'aménagement urbain et de la mobilité
Rue du Stand 25, 1204 Genève
Tél.: 022 418 20 70
Fax: 022 418 20 71

Service du génie civil
Rue François-Dussaud 10
1227 Acacias
Tél.: 022 418 42 00
Fax: 022 418 42 01

Extrait n°22 du plan n°413-N01-N02 : Avenue du Devin-du-Village / Rue d'Ermenonville

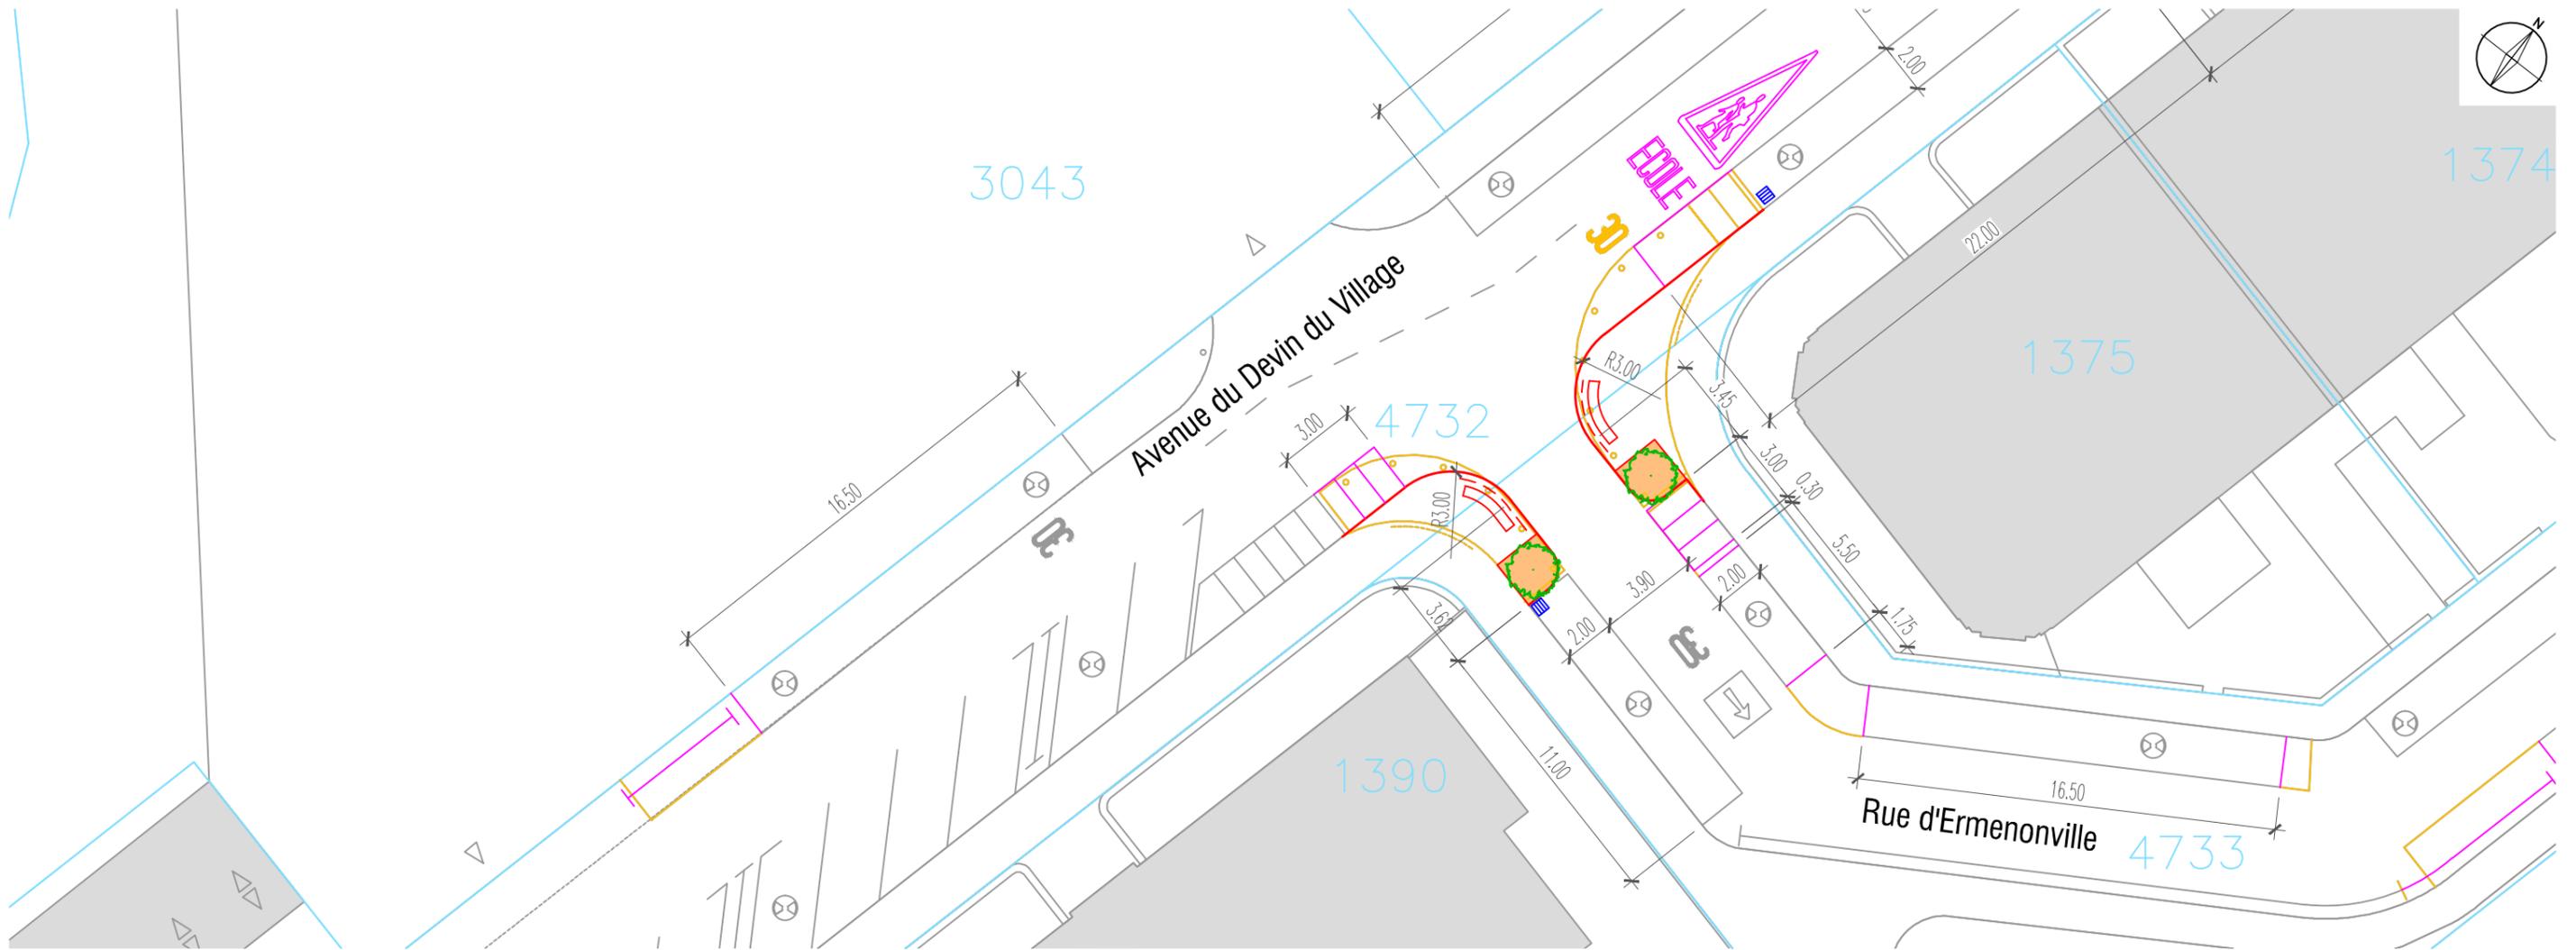

Légende

<p>Génie civil</p> <ul style="list-style-type: none"> — Existant conservé — Démolition, suppression de marquage — Bordure projetée — Bordure abaissée projetée — Marquage projeté ▢ Sac EP projeté — Parcellaire 	<p>Mobilier urbain</p> <ul style="list-style-type: none"> () Totem de zone 30 o Potelet o Borne Arceaux vélos ▢ ▢ Banc, fauteuil 	<p>Arborisation</p> <ul style="list-style-type: none"> + Arbre existant o Plantation type "entrée de rue végétalisée" * ▢ Plantation type "trottoir planté" * + Plantation type "carrefour arboré" *
--	--	---

Photo du site



Affaire n°	413		Date
Echelle	1:250	A	
Date	22.09.2015	B	
Dessinateur	D.M	C	

* voir documentation annexée "Principe de végétalisation - zone 30km/h"



VILLE DE GENÈVE


Ville de Genève

Département des constructions et de l'aménagement

Service de l'aménagement urbain et de la mobilité
Rue du Stand 25, 1204 Genève
Tél.: 022 418 20 70
Fax: 022 418 20 71

Service du génie civil
Rue François-Dussaud 10
1227 Acacias
Tél.: 022 418 42 00
Fax: 022 418 42 01

Extrait n°23 du plan n°413-N01-N02 : Rue du Contrat-Social / Rue de la Nouvelle-Héloïse

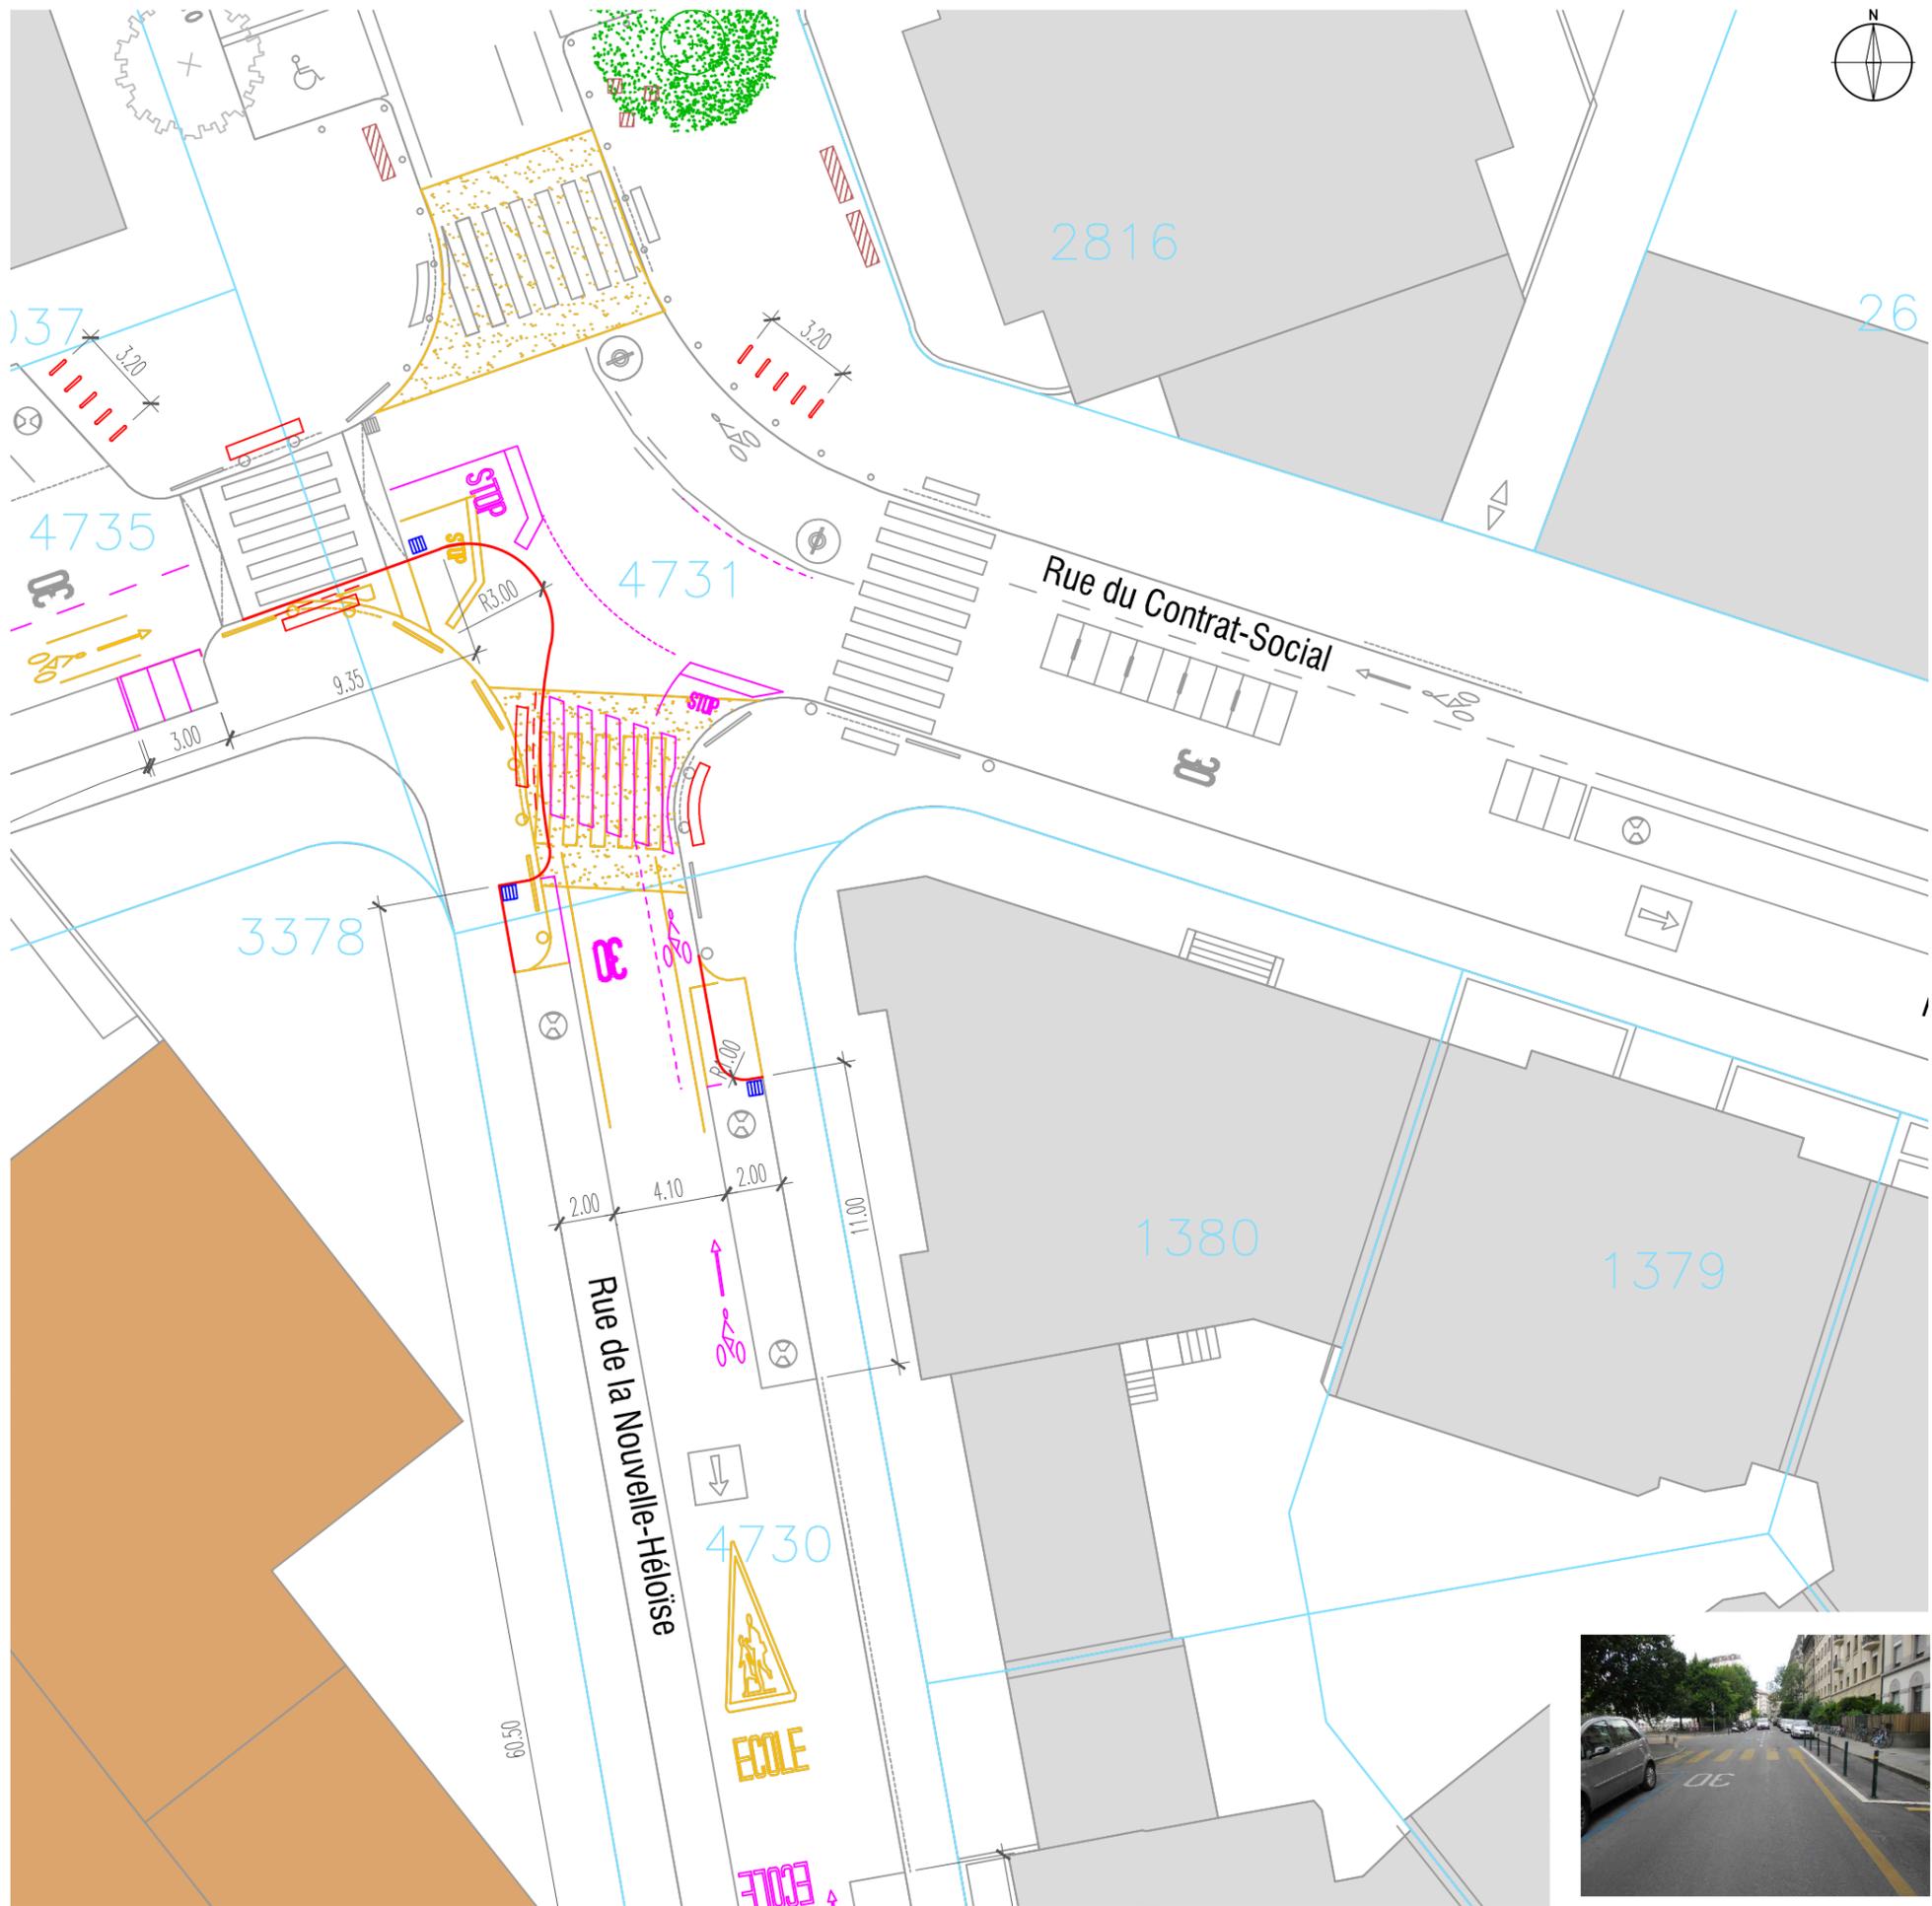

Légende

Génie civil

- Existant conservé
- Démolition, suppression de marquage
- Bordure projetée
- - - Bordure abaissée projetée
- Marquage projeté
- Sac EP projeté
- Parcellaire

Mobilier urbain

- () Totem de zone 30
- o Potelet
- Borne
- | | Arceaux vélos
- ▭ ▭ Banc, fauteuil

Arborisation

- Arbre existant
- Plantation type "entrée de rue végétalisée" *
- Plantation type "trottoir planté" *
- Plantation type "carrefour arboré" *

Photo du site

Affaire n°	413	Modifications	Date
Echelle	1:250	A	
Date	22.09.2015	B	
Dessinateur	D.M	C	

* voir documentation annexée "Principe de végétalisation - zone 30km/h"



VILLE DE GENÈVE

Ville de Genève
 Département des constructions et de l'aménagement

Service de l'aménagement urbain et de la mobilité
 Rue du Stand 25, 1204 Genève
 Tél.: 022 418 20 70
 Fax: 022 418 20 71

Service du génie civil
 Rue François-Dussaud 10
 1227 Acacias
 Tél.: 022 418 42 00
 Fax: 022 418 42 01

Extrait n°24 du plan n°413-N01-N02 : Rue du Contrat-Social / Rue des Confessions



Photo du site

Légende

Génie civil

- Existant conservé
- Démolition, suppression de marquage
- Bordure projetée
- Bordure abaissée projetée
- Marquage projeté
- Sac EP projeté
- Parcelle

Mobilier urbain

- () Totem de zone 30
- o Potelet
- Borne
- Arceaux vélos
- Banc, fauteuil

Arborisation

- Arbre existant
- Plantation type "entrée de rue végétalisée" *
- Plantation type "trottoir planté" *
- Plantation type "carrefour arboré" *

Affaire n°	413	Modifications		Date
Echelle	1:250	A		
Date	22.09.2015	B		
Dessinateur	D.M	C		



VILLE DE
GENÈVE

Ville de Genève

Département des constructions et de l'aménagement

Service de l'aménagement urbain
et de la mobilité
Rue du Stand 25, 1204 Genève
Tél. : 022 418 20 70
Fax : 022 418 20 71

Service du génie civil
Rue François-Dussaud 10
1227 Acacias
Tél. : 022 418 42 00
Fax : 022 418 42 01

Extrait n°25 du plan n°413-N01-N02 : Rue du Contrat-Social



Légende

Génie civil

- Existant conservé
- Démolition, suppression de marquage
- Bordure projetée
- Bordure abaissée projetée
- Marquage projeté
- Sac EP projeté
- Parcellaire

Mobilier urbain

- Totem de zone 30
- o Potelet
- o Borne
- Arceaux vélos
- Banc, fauteuil

Arborisation

- Arbre existant
- Arbre: nouvel emplacement du bac existant
- Arbre déplacé
- Plantation type "entrée de rue végétalisée" *
- Plantation type "trottoir planté" *
- Plantation type "carrefour arboré" *

Photo du site

Affaire n°	413
Echelle	1:250
Date	22.09.2015
Dessinateur	D.M

	Modifications	Date
A		
B		
C		




Ville de Genève

Département des constructions et de l'aménagement

Service de l'aménagement urbain et de la mobilité
Rue du Stand 25, 1204 Genève
Tél.: 022 418 20 70
Fax: 022 418 20 71


Service du génie civil
Rue François-Dussaud 10
1227 Acacias
Tél.: 022 418 42 00
Fax: 022 418 42 01

Extrait n°27 du plan n°413-N01-N02 : Rue du Vicaire-Savoyard

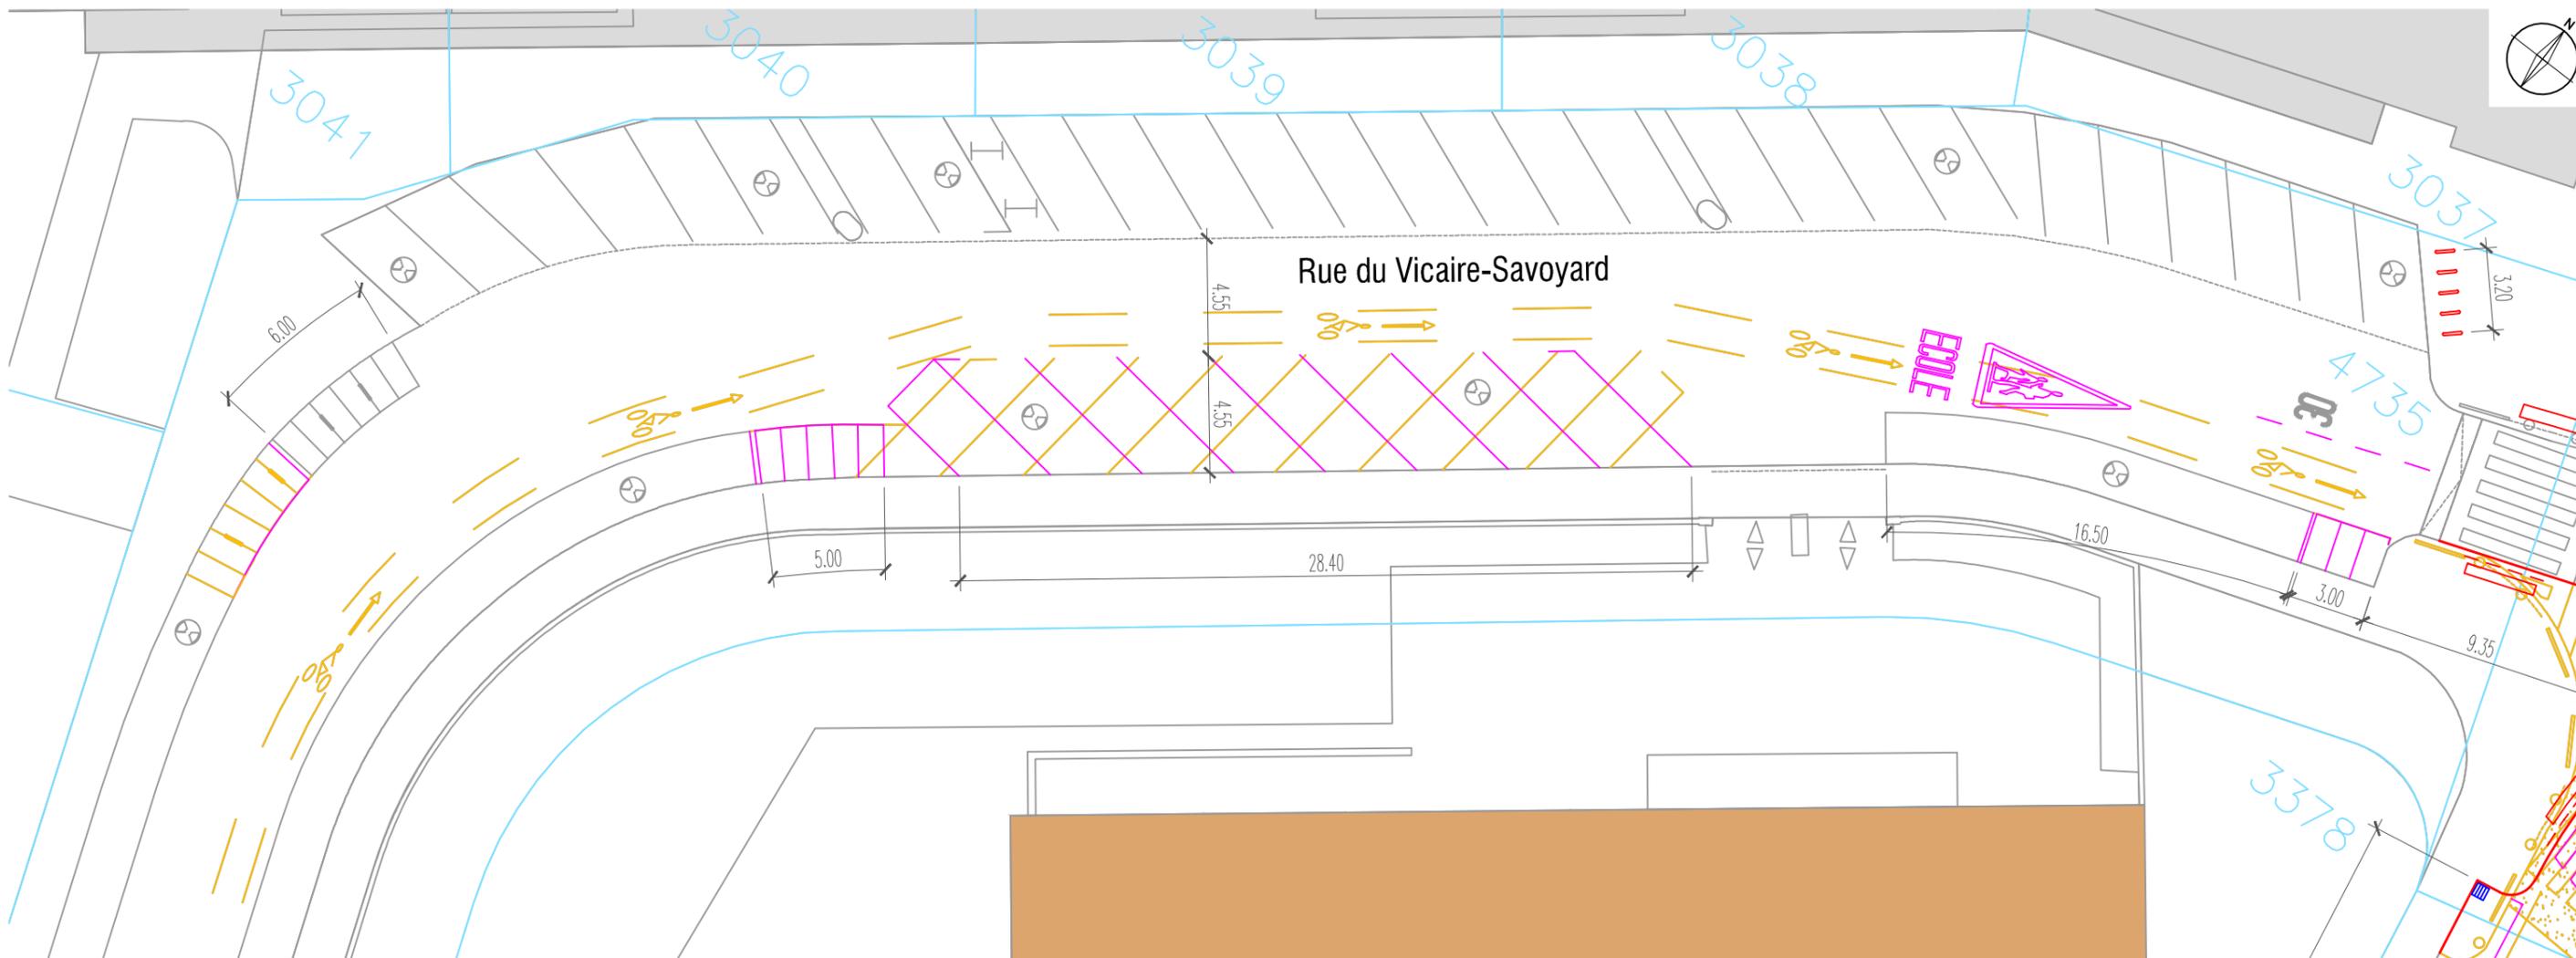

Légende

Génie civil

 -  Existant conservé
-  Démolition, suppression de marquage
-  Bordure projetée
-  Bordure abaissée projetée
-  Marquage projeté
-  Sac EP projeté
-  Parcellaire

Mobilier urbain

-  Totem de zone 30
-  Potelet
-  Borne
-  Arceaux vélos
-  Banc, fauteuil

Arborisation

-  Arbre existant
-  Plantation type "entrée de rue végétalisée" *
-  Plantation type "trottoir planté" *
-  Plantation type "carrefour arboré" *

Affaire n°	413		
Echelle	1:250	Modifications	Date
Date	22.09.2015	A	
Dessinateur	D.M	B	
		C	




Ville de Genève

Département des constructions et de l'aménagement

Service de l'aménagement urbain et de la mobilité
Rue du Stand 25, 1204 Genève
Tél.: 022 418 20 70
Fax: 022 418 20 71

Service du génie civil
Rue François-Dussaud 10
1227 Acacias
Tél.: 022 418 42 00
Fax: 022 418 42 01

Extrait n°28 du plan n°413-N01-N02 : Chemin William Lescaze

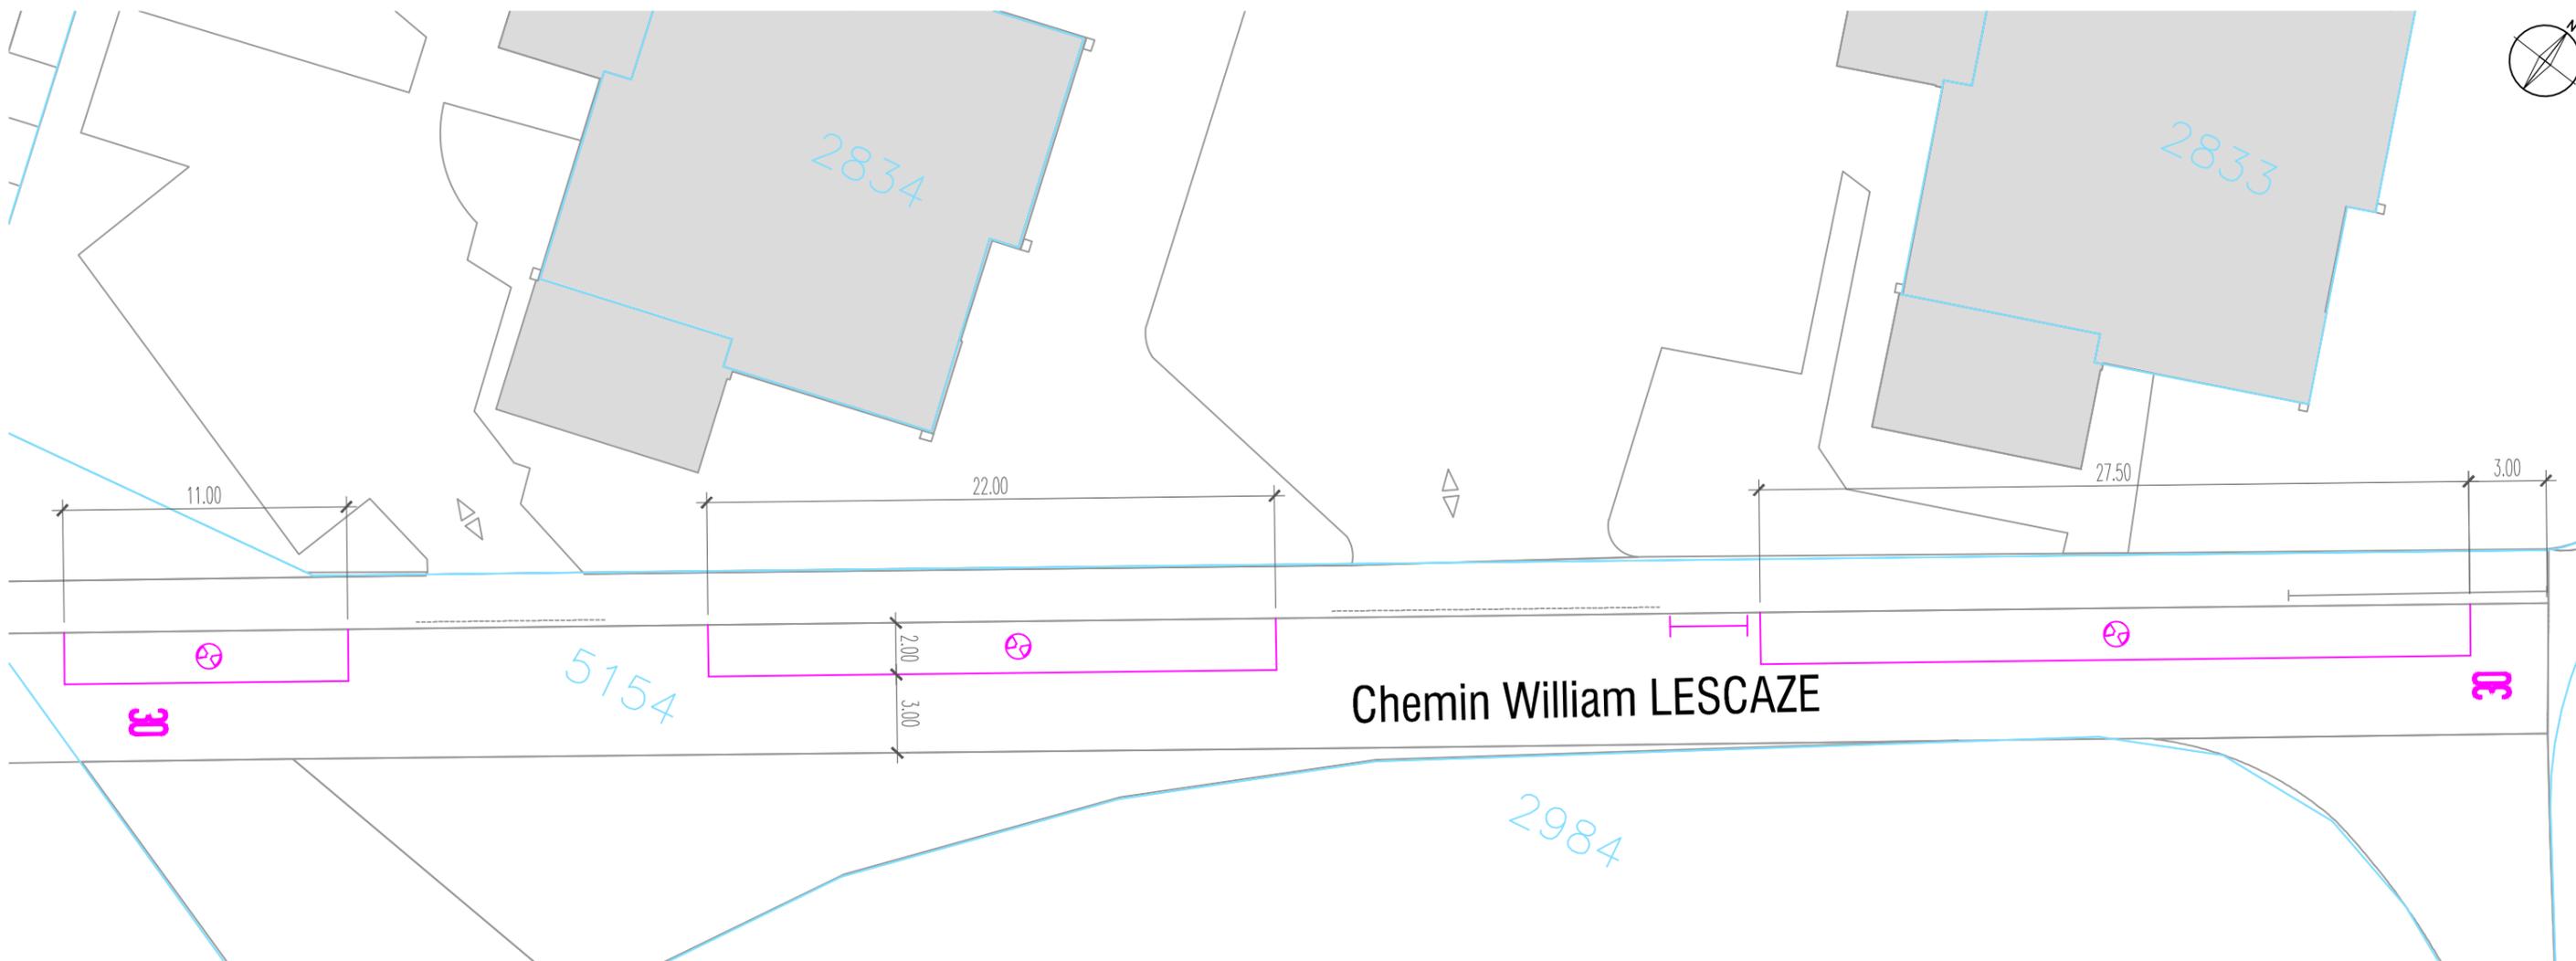

Légende

Génie civil

- Existant conservé
- Démolition, suppression de marquage
- Bordure projetée
- Bordure abaissée projetée
- Marquage projeté
- Sac EP projeté
- Parcellaire

Mobilier urbain

- Totem de zone 30
- Potelet
- Borne
- Arceaux vélos
- Banc, fauteuil

Arborisation

- Arbre existant
- Plantation type "entrée de rue végétalisée" *
- Plantation type "trottoir planté" *
- Plantation type "carrefour arboré" *

Affaire n°	413		Date
Echelle	1:250	A	
Date	22.09.2015	B	
Dessinateur	D.M	C	



VILLE DE
GENÈVE


Ville de Genève

Département des constructions et de l'aménagement

Service de l'aménagement urbain
et de la mobilité
Rue du Stand 25, 1204 Genève
Tél. : 022 418 20 70
Fax : 022 418 20 71

Service du génie civil
Rue François-Dussaud 10
1227 Acacias
Tél. : 022 418 42 00
Fax : 022 418 42 01

Extrait n°29 du plan n°413-N01-N02 : Rue des Confessions / Avenue Galatin

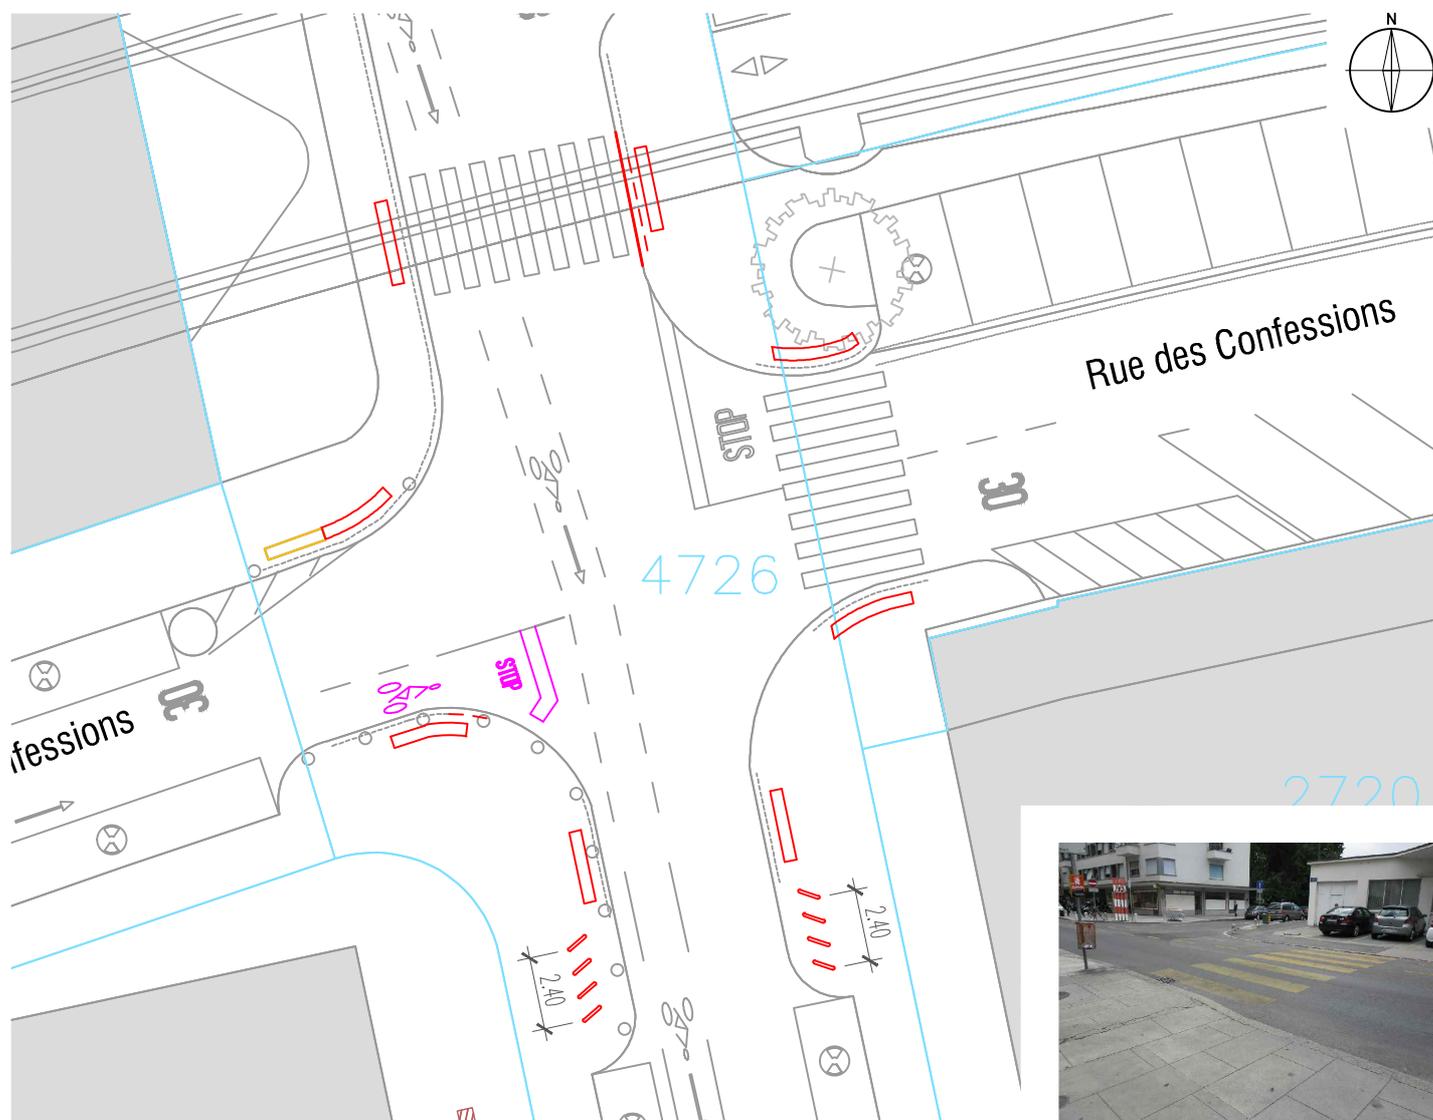

Légende

Photo du site

Génie civil

- Existant conservé
- Démolition, suppression de marquage
- Bordure projetée
- Bordure abaissée projetée
- Marquage projeté
- Sac EP projeté
- Parcellaire

Mobilier urbain

- Totem de zone 30
- Potelet
- Borne
- Arceaux vélos
- Banc, fauteuil

Arborisation

- Arbre existant
- Plantation type "entrée de rue végétalisée" *
- Plantation type "trottoir planté" *
- Plantation type "carrefour arboré" *

Affaire n°	413
Echelle	1:250
Date	22.09.2015
Dessinateur	D.M

	Modifications	Date
A		
B		
C		