




 

Ville de Genève

Département des constructions et de l'aménagement

Service de l'aménagement urbain

Rue de la Fonderie 10

Rue du Saint 25, 1204 Genève

Tél. : 022 418 20 70

Fax : 022 418 20 71

Service du génie civil

Rue François-Sasseau 10

1207 Caronde

Tél. : 022 418 42 00

Fax : 022 418 42 01

AMENAGEMENT DE LA PLAINE DE PLAINPALAIS



PLAN D'ENSEMBLE

Périmètre phase 4

N° de plan : C305

Indice	Modification	Date	Dess.
A			
B			
C			
D			
E			
F			
G			
H			
I			

Echelle : 1:500

Commune : 22.08.12

Dessiné : ADR/VIPB

Fichier : REALISATION01 PHASE 3_2011_201202 DESSINARCHITECTE.DWG

N° de réf. :

Format : 1620X620

GROUPEMENT CIRCUS

Architecte :
Nom : CARLOS LOPEZ
Adresse : 8 RUE DE LA COULOUVRENIERE
CP 3426 1211 GENEVE 3
Tél. : +41 79 648 65 15
Fax :
e-mail : llopez@worldcom.ch

Architecte :
Nom : ADR
Adresse : 4 RUE DU BEULET
1203 GENEVE
Tél. : +41 22 338 02 30
Fax :
e-mail : courties@adr-architectes.ch

Ingénieur civil :
Nom : CKNR
Adresse : 8 CLOS DE LA FONDERIE
1227 CAROUGE
Tél. : +41 22 342 42 13
Fax : +41 22 342 42 17
e-mail : contact@skn.ch

 PÉRIMÈTRE PHASE 4

 EQUIPEMENT MAIL EL EP 14 points

 EQUIPEMENT MAIL EL 6 points

 EQUIPEMENT EL,EU,EP, 32 points

 EQUIPEMENT BAT EL,EU,EP, 2 points

 HYDRANTE 7 bornes

 FONTAINE 10 points d'eau potable

 CABINES TEL. PUBLIQUES, 7 cabines fermées

 EQUIPEMENT PURGE, 2 points

 EQUIPEMENT JEUX EAU, 2 points

 E-MÂT 16m20 PETIT-JEAN, LAMPES 100WZNL ECLAIRAGE CENTRALE 18 mâts


 Ea-MÂT 14m, ECLAIRAGE CENTRALE SPECIALISEE 10 mâts

 e-MÂT 4.5m, ECLAIRAGE PROMENADE MAIL 35 mâts

 PLACE DE MARCHÉ 3mX2m. 465 places

 POUBELLE

 FOSSE A BENNES METALLIQUE 4 pièces

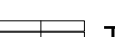 BANC EN BETON PREFABRIQUE EN 2 PARTIES

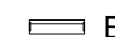
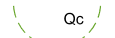
 TERRE VÉGÉTALE 4M3 / ARBRE PROTECTION D'ARBRE EN BOIS AVEC TUTEURS

 TABLE EN BOIS dim 74X96X300 BANQUETTE EN BOIS dim 55X43X300

 BANC GENEVE FIXATION SUR SOCLE EN BETON 230X130

ARBRES ESSANCES:

 Quercus cerris (Chêne chevelu)

 Celtis australis (Micocoulier)

 Ulmus x resist (Orme résistant)

 Tilia cordata (Tilleul)

 Prunus avium 'Plena' (Merisier)

 Arbres existants suggérés à conservation