


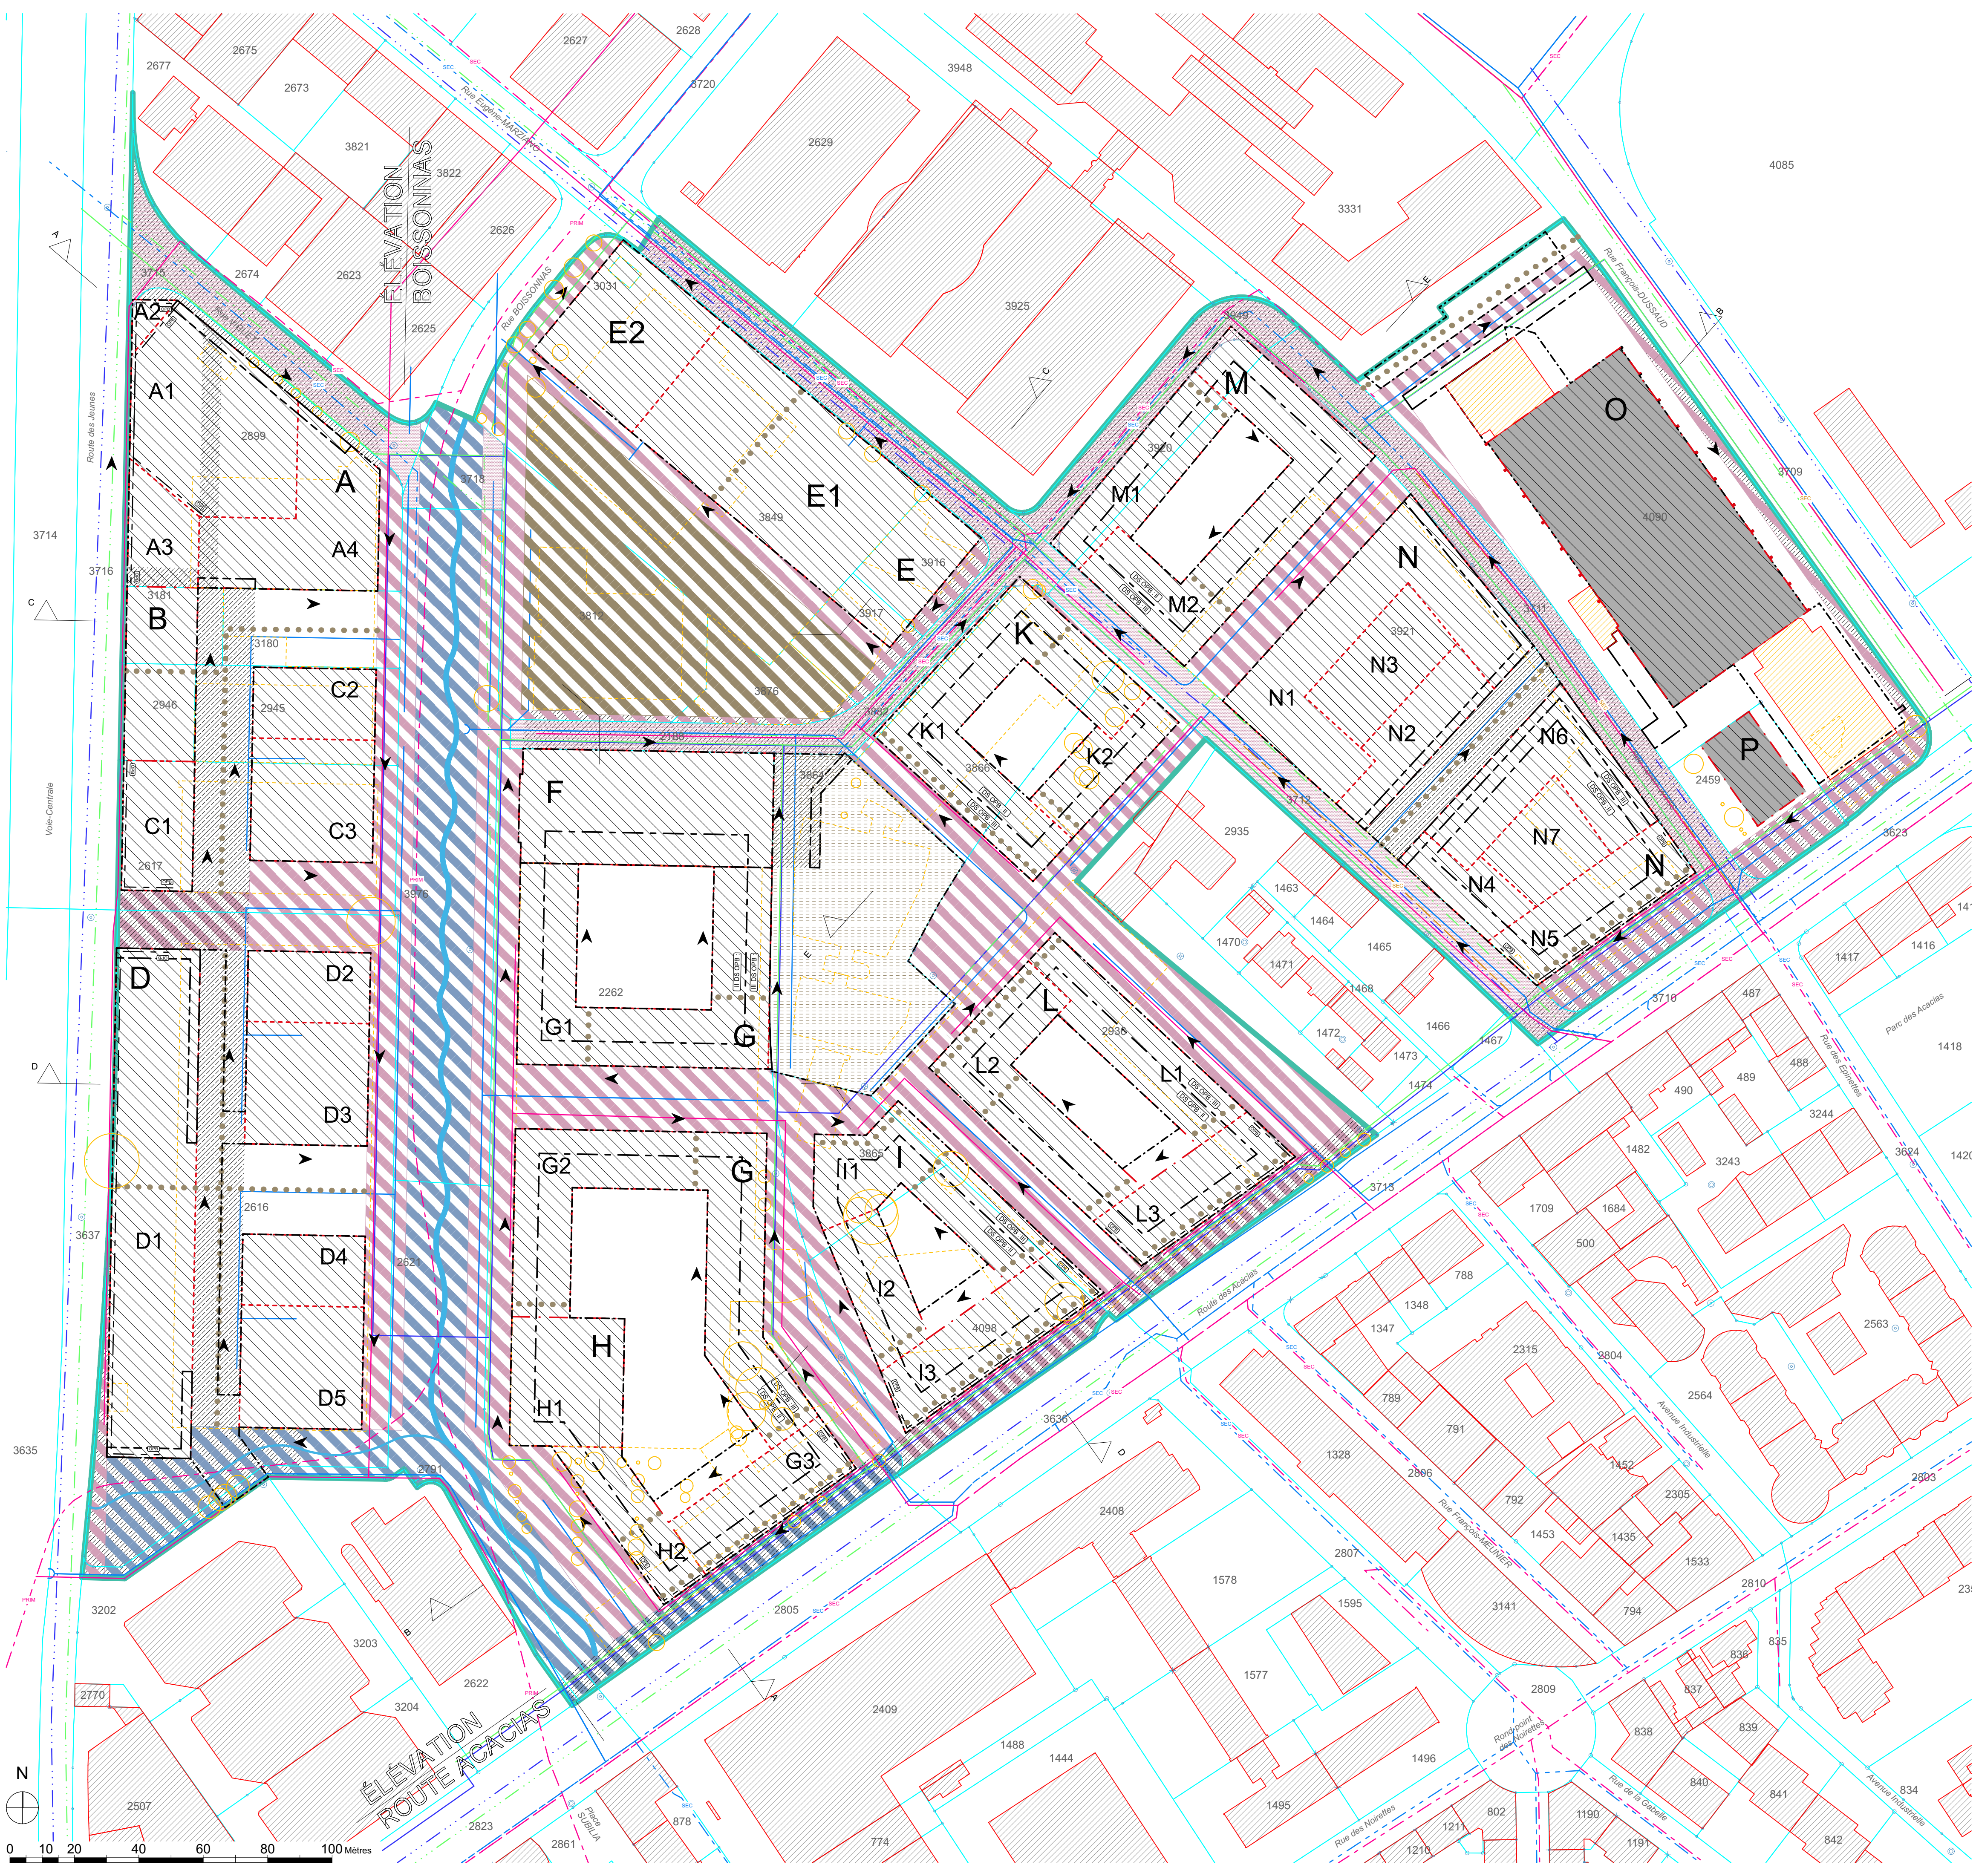

LÉGENDE DU PLAN D'ÉQUIPEMENT, DES CONTRAINTES ET DES DOMANIALITÉS

GÉNÉRALITÉS

Périètre de validité

ESPACES LIBRES

Arbre pouvant être abattu

BÂTI

Aire de localisation des constructions (avec division en secteurs)

Secteurs des aires de localisation des constructions

Bâtiment maintenu dans son gabarit, son implantation et sa destination

Bâtiment à démolir

Bâtiment/couvert pouvant être démol

ACCÈS ET STATIONNEMENT

Accès véhicules d'intervention

Aire d'implantation des garages souterrains

Secteur d'accès aux garages souterrains

ENVIRONNEMENT

Limite degré de sensibilité au bruit

Mesures de protection OPB

Mise à ciel ouvert de la Drize

Prise d'eau de l'Aire pour la Drize

FONCIER

Domaine public communal

Servitude de passage public à pied et/ou à vélo

Servitude à usage public

Cession gratuite au domaine public cantonal

Cession gratuite au domaine public communal

Cession gratuite pour un équipement public

Désaffectation du domaine public communal

ÉLÉMENTS DE BASE DU PROGRAMME D'ÉQUIPEMENT
(art. 3 al. 3 let. a & c L. 620)

Voie de communication / Accès

Eaux mélangées existantes

Collecteurs secondaires

Eaux pluviales existantes

Collecteurs secondaires

Eaux pluviales projetées

Eaux usées existantes

Collecteurs primaires, secondaires

Eaux usées projetées

Eau potable existante

Eau potable projetée

Electricité existante

Electricité projetée



REPUBLIQUE
ET CANTON
DE GENÈVE

POST TENEBRAS LUX

DÉPARTEMENT DU TERRITOIRE

Direction Praille Acacias Vernets

GENÈVE - PLAINPALAIS

Plan localisé de quartier

ACACIAS 1

**PLAN D'ÉQUIPEMENT, DES CONTRAINTES
ET DES DOMANIALITÉS**

Version du plan pour : **DEUXIEME ENQUETE PUBLIQUE**

Feuilles cadastrales N° : **65, 86, 87, 88, 89**

Parcelles N° : 2262 ; 2459 ; 2616 ; 2621 ; 2791 ; 2899 ; 2936 (partiel) ; 2945 ; 2946 ; 3031 ; 3180 ; 3181 ; 3812 ; 3849 ; 3864 ; 3865 ; 3866 ; 3876 ; 3882 ; 3916 ; 3917 ; 3920 ; 3921 ; 3976 ; 4090 ; 4098 ; dp 3949 ; dp 3711 ; dp 3712 ; dp 3715 ; dp 2188 (partiel) ; dp 3718 (partiel)

Plan N° : 30052

Echelle(s) : 1:1000

Indice : **A**

Abroge et remplace le plan N° :
Adopté par le Conseil d'Etat le :

Adopté par le Conseil d'Etat le :

Date : 27.04.2017 Répondant DPAV : RVI Dessin : LRS
Date d'extraction du fond de plan : 13.07.2016 et : 10.06.2021

Modifications

Objets	Date	Dessin
Adaptation suite à l'enquête technique 1	19.11.2018	FM+A
Adaptation suite à l'enquête technique 2	20.12.2019	FM+A
Adaptation suite à l'enquête technique 3	26.01.2021	FM+A
Modifications diverses suite à EP1 et indice A	31.01.2022	LRS
Adaptation suite à l'enquête technique 4	22.03.2022	LRS

Code aménagement (communal/quartier)	57 - 276 - 313
Code GIREC Secteur/sous-secteur statistique	211 4050
Code alphabétique	GE - PLP
CDU	711.5