

0325/02

Parking CLE - DE - RIVE
2, rue Pierre - Fatio
Genève-Cité


CLÉ DE RIVE
PARKING


ARCHITECTES SA
1, rue de la Cluse 1201 Genève
T +41 (0)22 710 10 00
F +41 (0)22 710 10 01
www.cerutti.net


AB
1, rue de la Cluse 1201 Genève
T +41 (0)22 710 10 00
F +41 (0)22 710 10 01
www.ab.ch

Date: 25.08.2017


Architecte: 1/200 - 1/100

Altitude (±0.00): + 375.64

Dessiné: J-M Stragiotti

Dimensionnement: 1.26 / 0.89 - 1.12 m2

Éché le: mardi, 3 octobre 2017

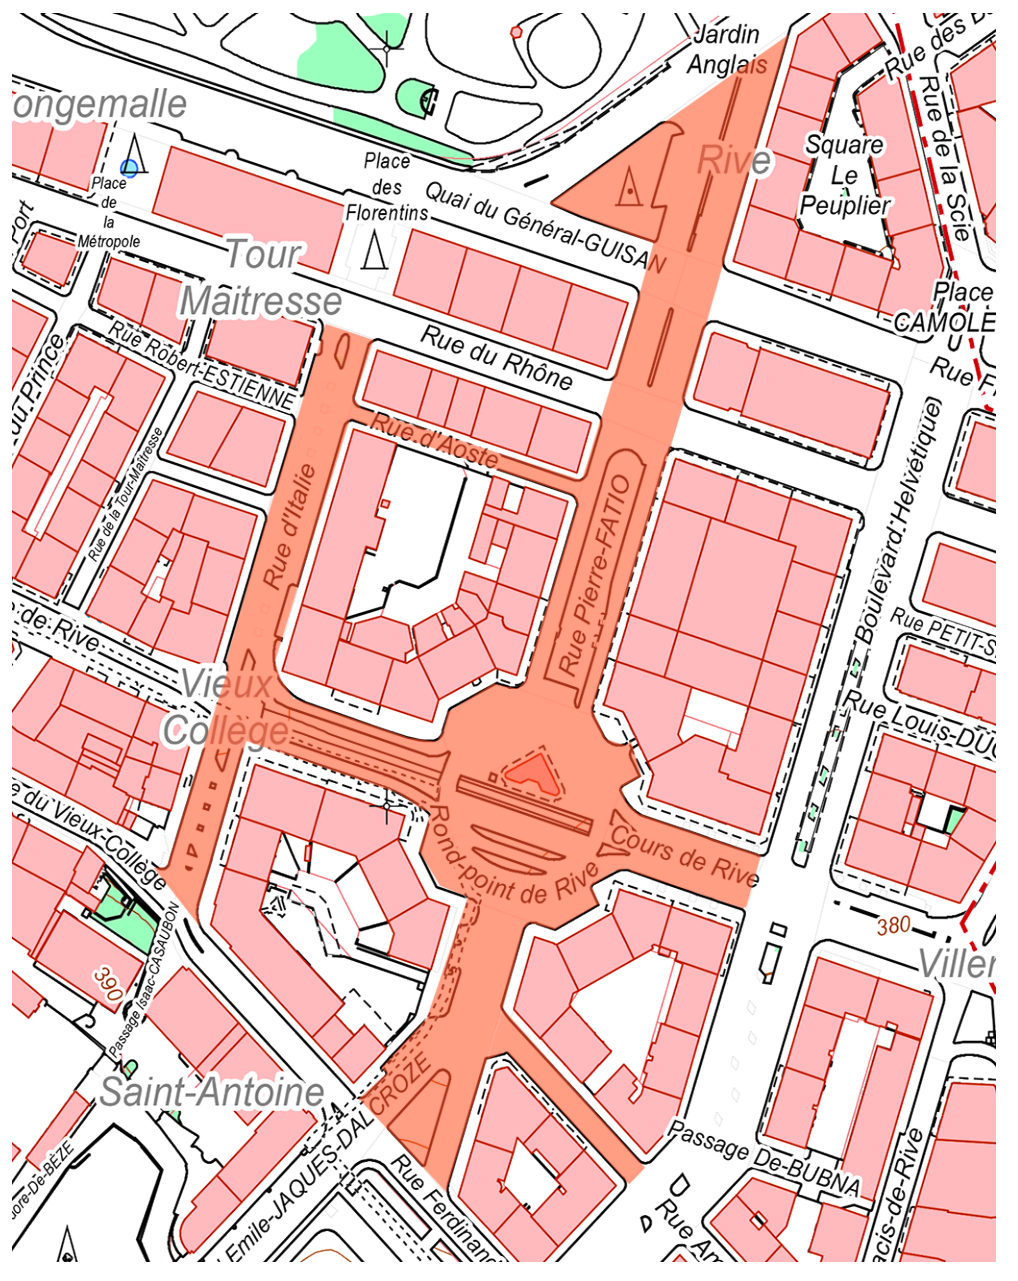
Ventilation mécanique de tous les sanitaires



OCIRT
Rue David-Dufour 5
1205 Genève


Genève, le 06 juillet 2017

Affaire 6325 – DP 18103-1 – Parking Clé-de-Rive SA
Aménagement d'une zone piétonne et d'un parking souterrain de 498 places et 388 places deux roues
Rue Pierre Fatio – Rond-Point de Rive
Parcelles n° dp 7168, dp 7225, dp 7170, dp 7148, dp 7166, dp 7160, dp 7151 – Feuilles n° 1, 1, 2, 4, 5
Genève-Cité
Attestation concernant les pauses autorisées pour les employés du Parking Clé de Rive SA

Messieurs,



Par la présente, PCSA vous confirme que si les postes de travail devaient être permanents, il s'engage à respecter les pauses compensatoires prévues, conformément aux conditions requises selon les articles 15 et 24 OLT3, Ordonnance relative à la loi sur le travail.

Nous vous souhaitons bonne réception de cet envoi et vous prions d'agréer, Messieurs, nos salutations distinguées.

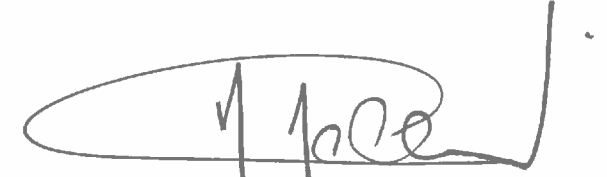
Alain Rolland


OCIRT - LTR / LAA	
Pratiqué / Non pratiqué	
Emploi non autorisé	☒
Locaux non adaptés	☒
Date: 24/07/17	
Signature: [Signature]	

Parking Clé de Rive SA
2-4 Place du Molant - PO Box 3458 - 1201 Genève 3 - T +41 (0)22 716 10 00

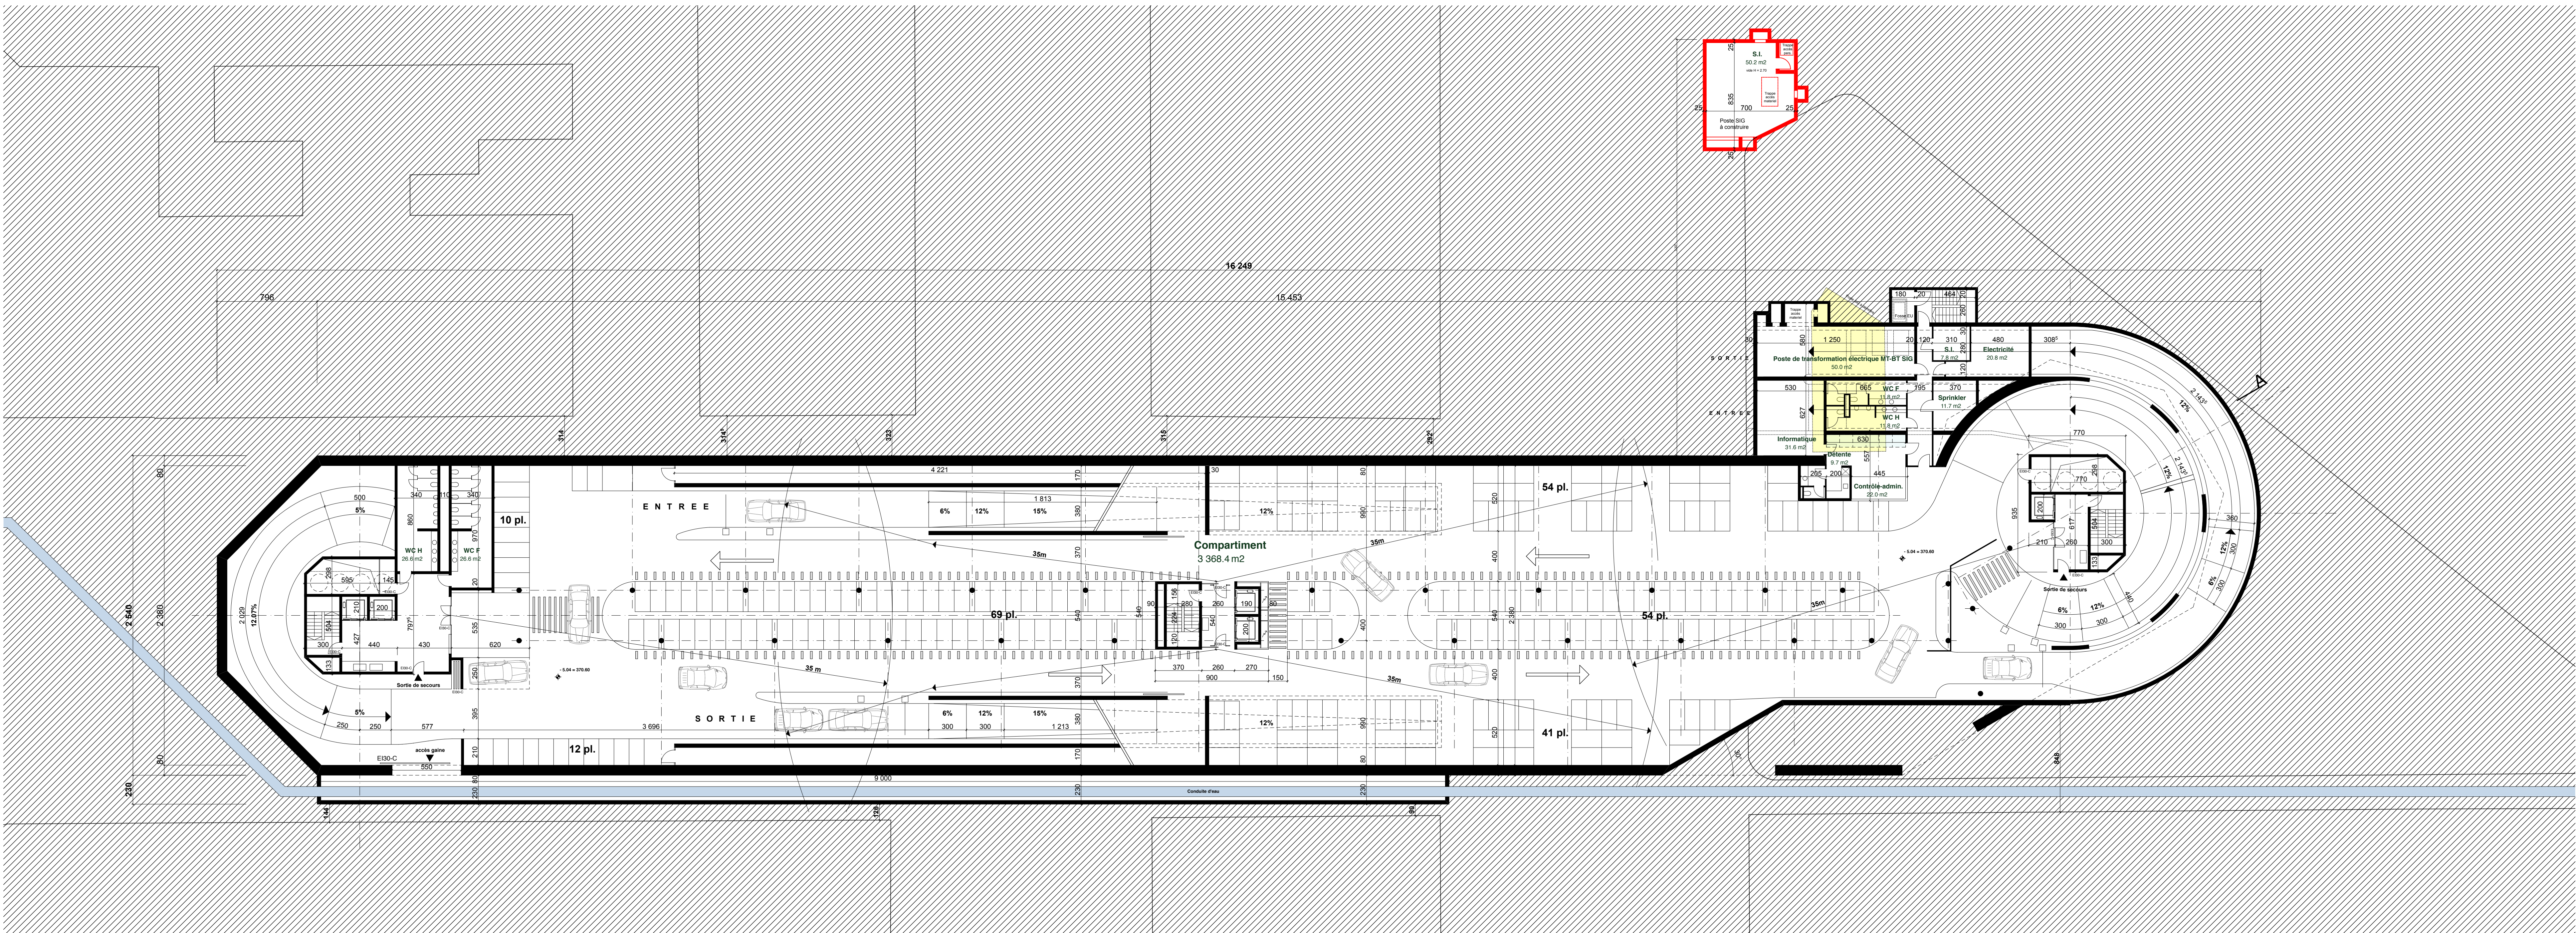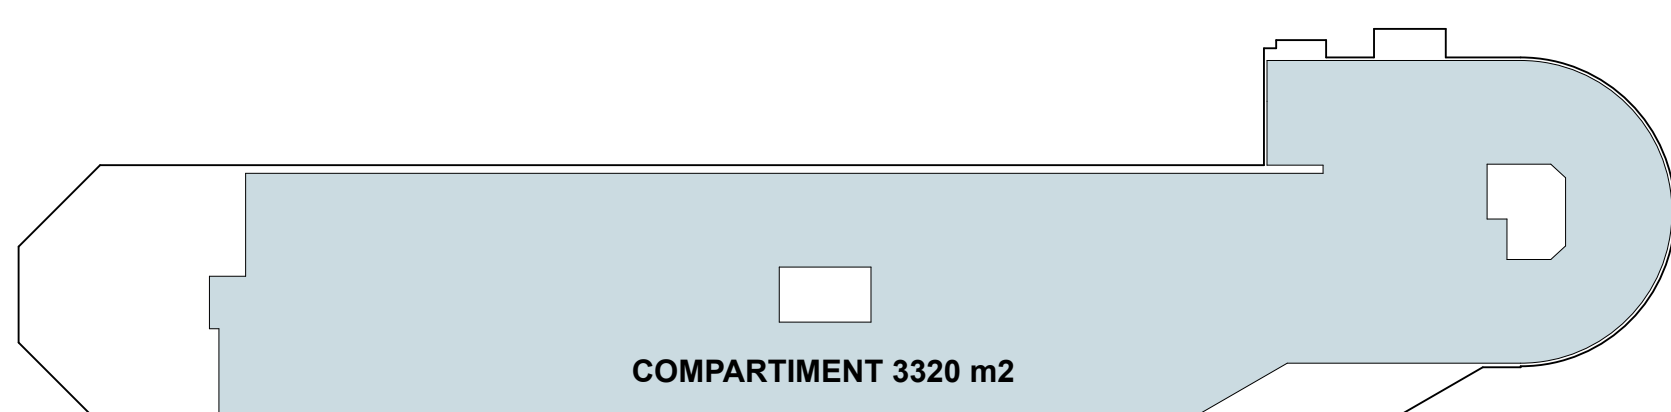


NIVEAU - 1 240 Places 2 roues

1/200

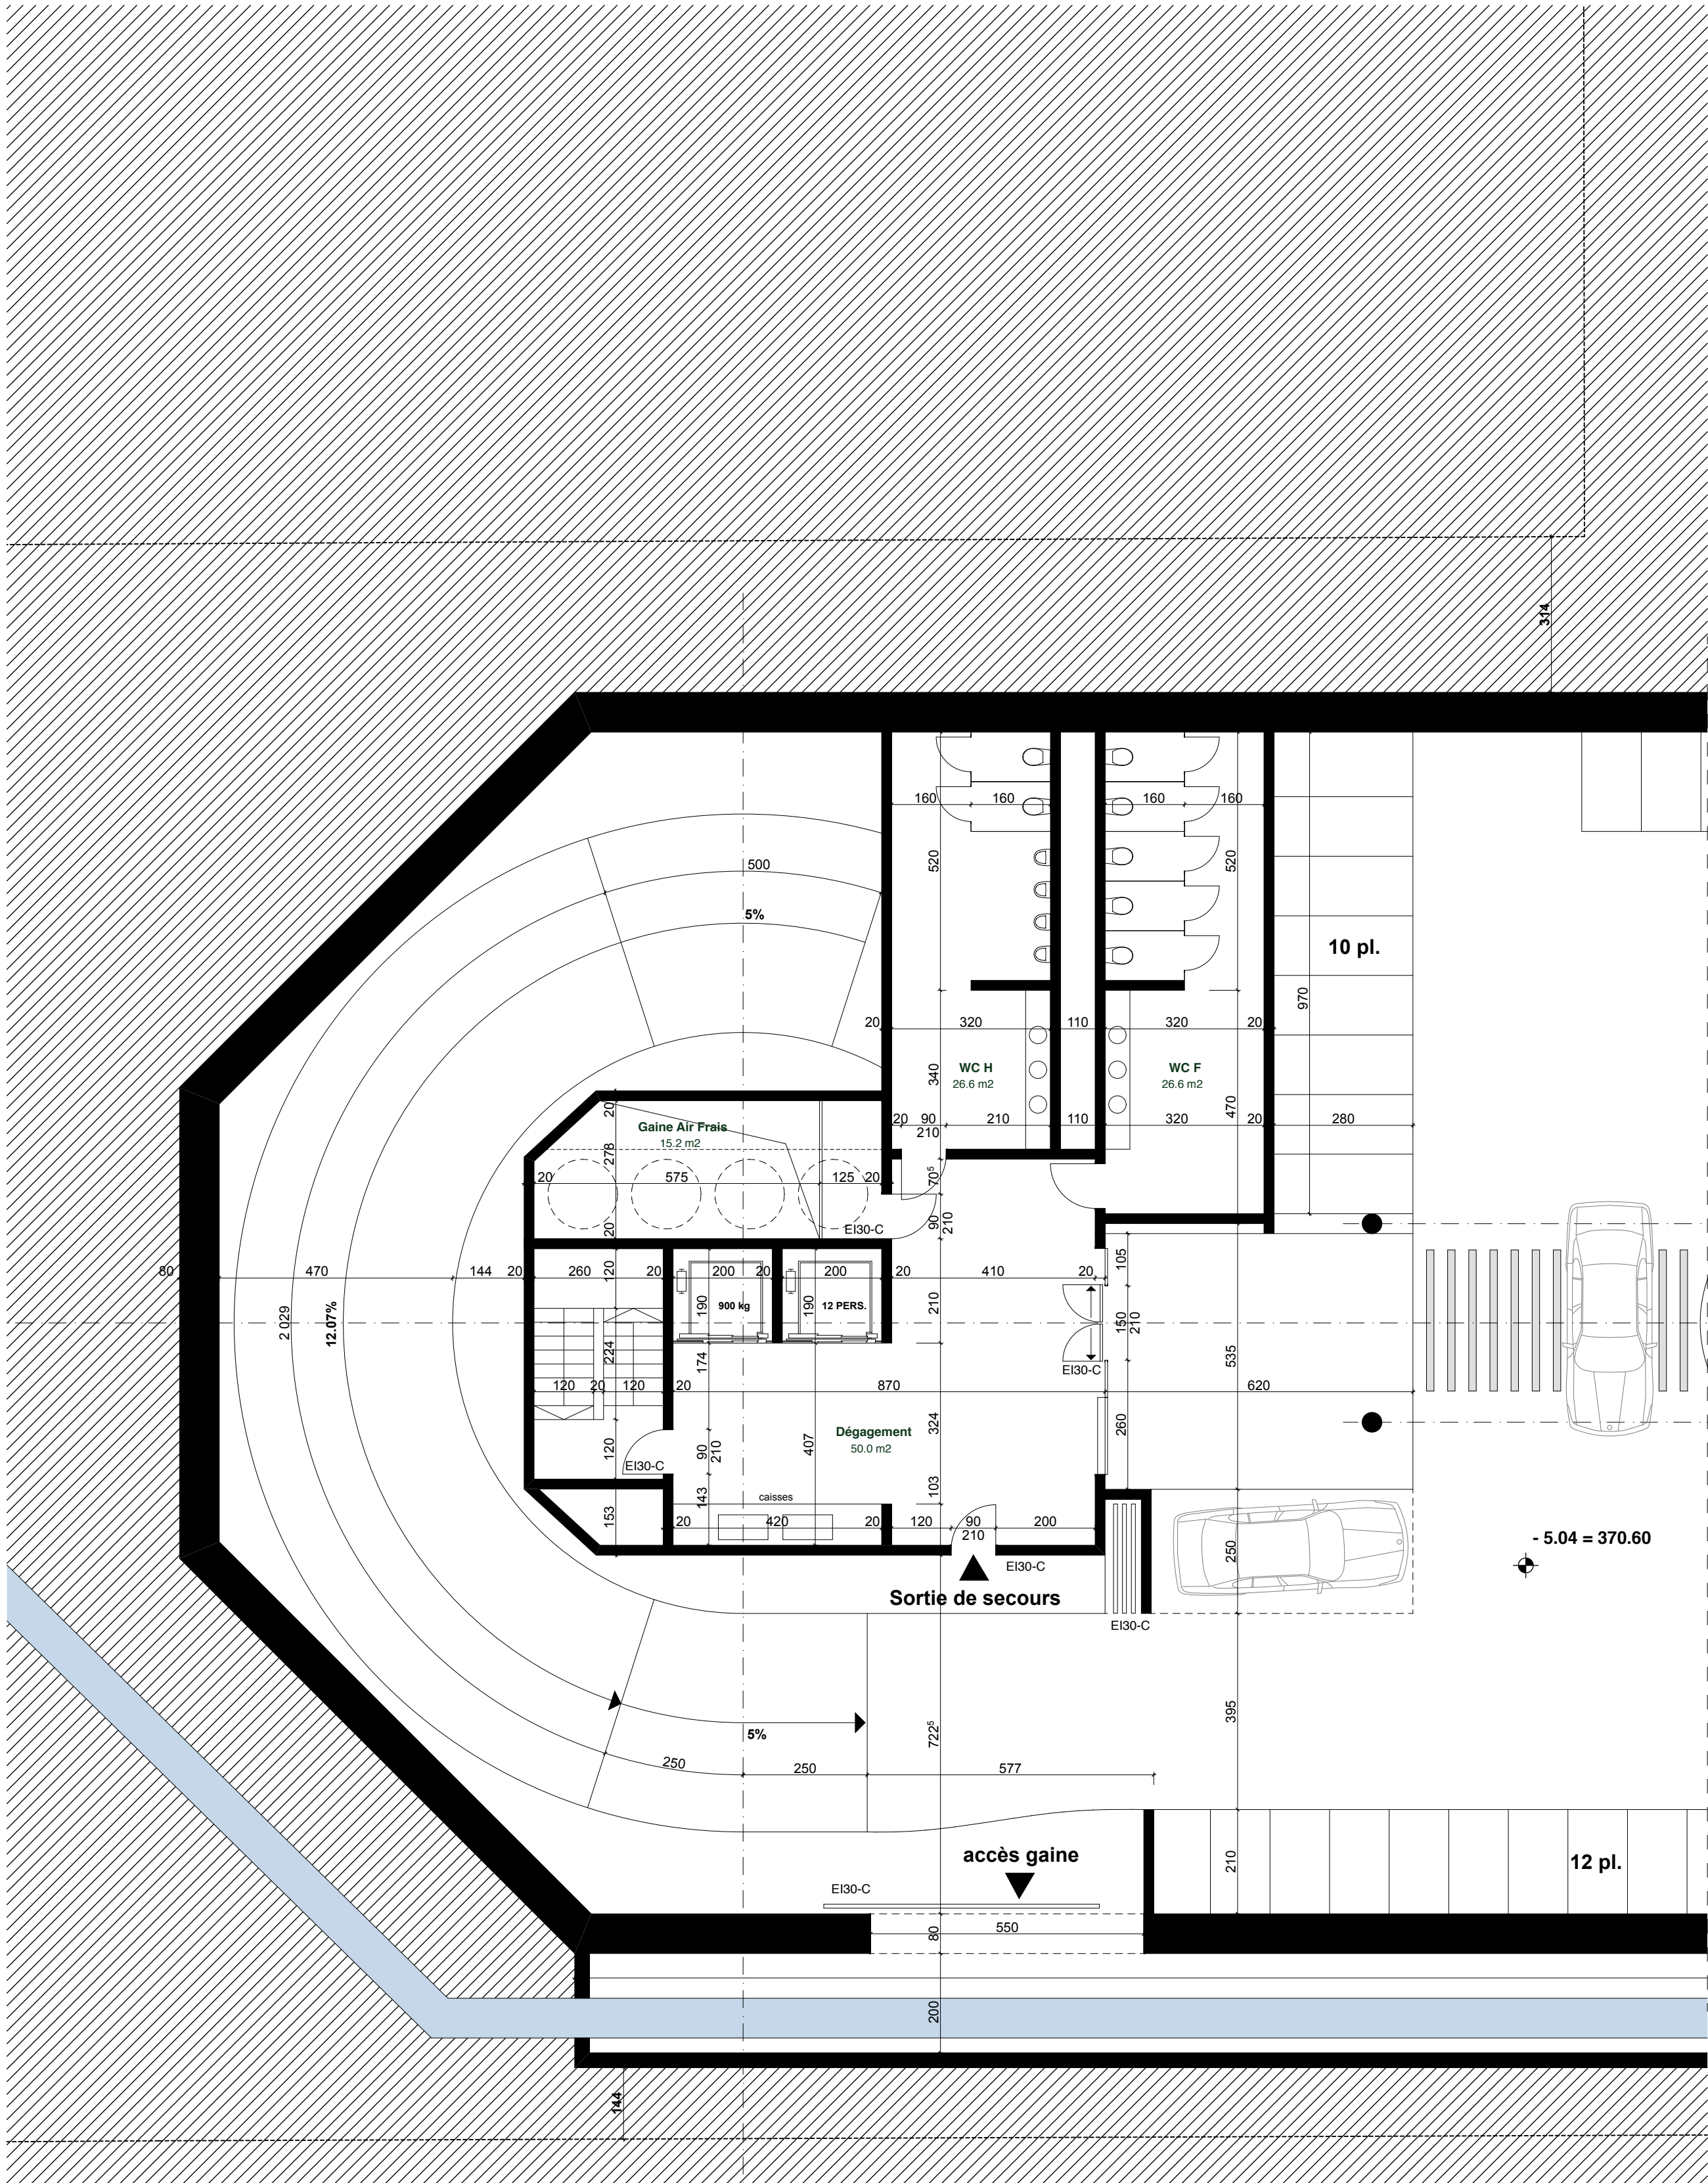


ACCES RIVE

1/100

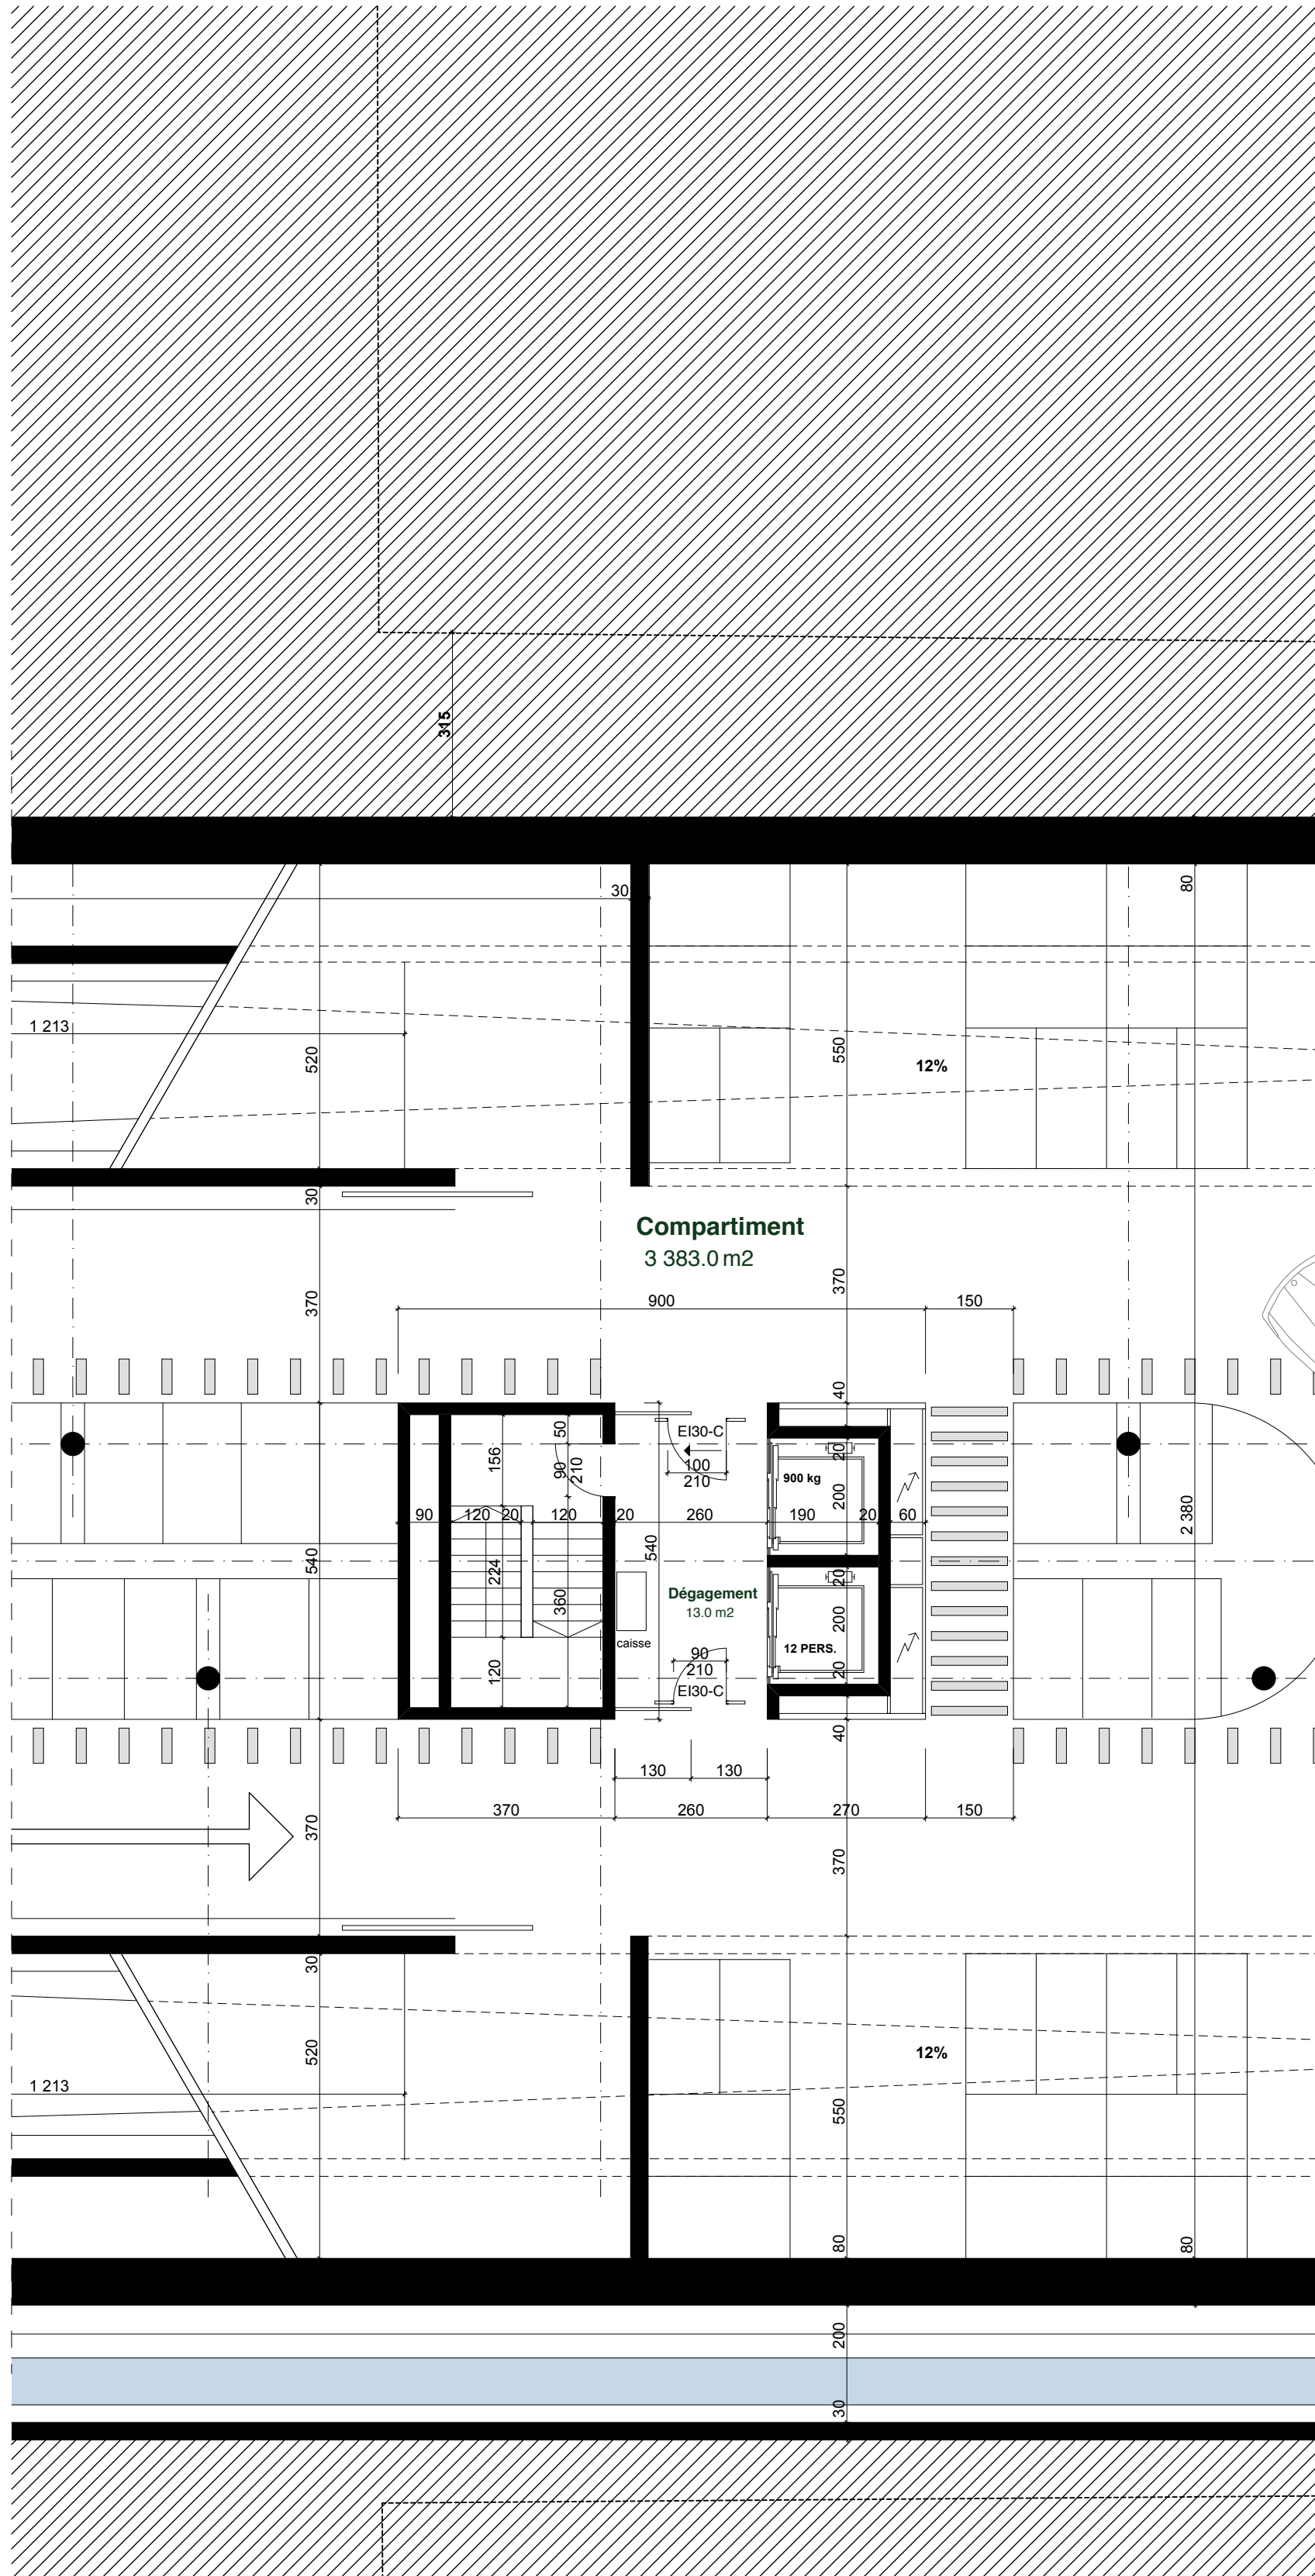

ACCES CENTRAL

1/100

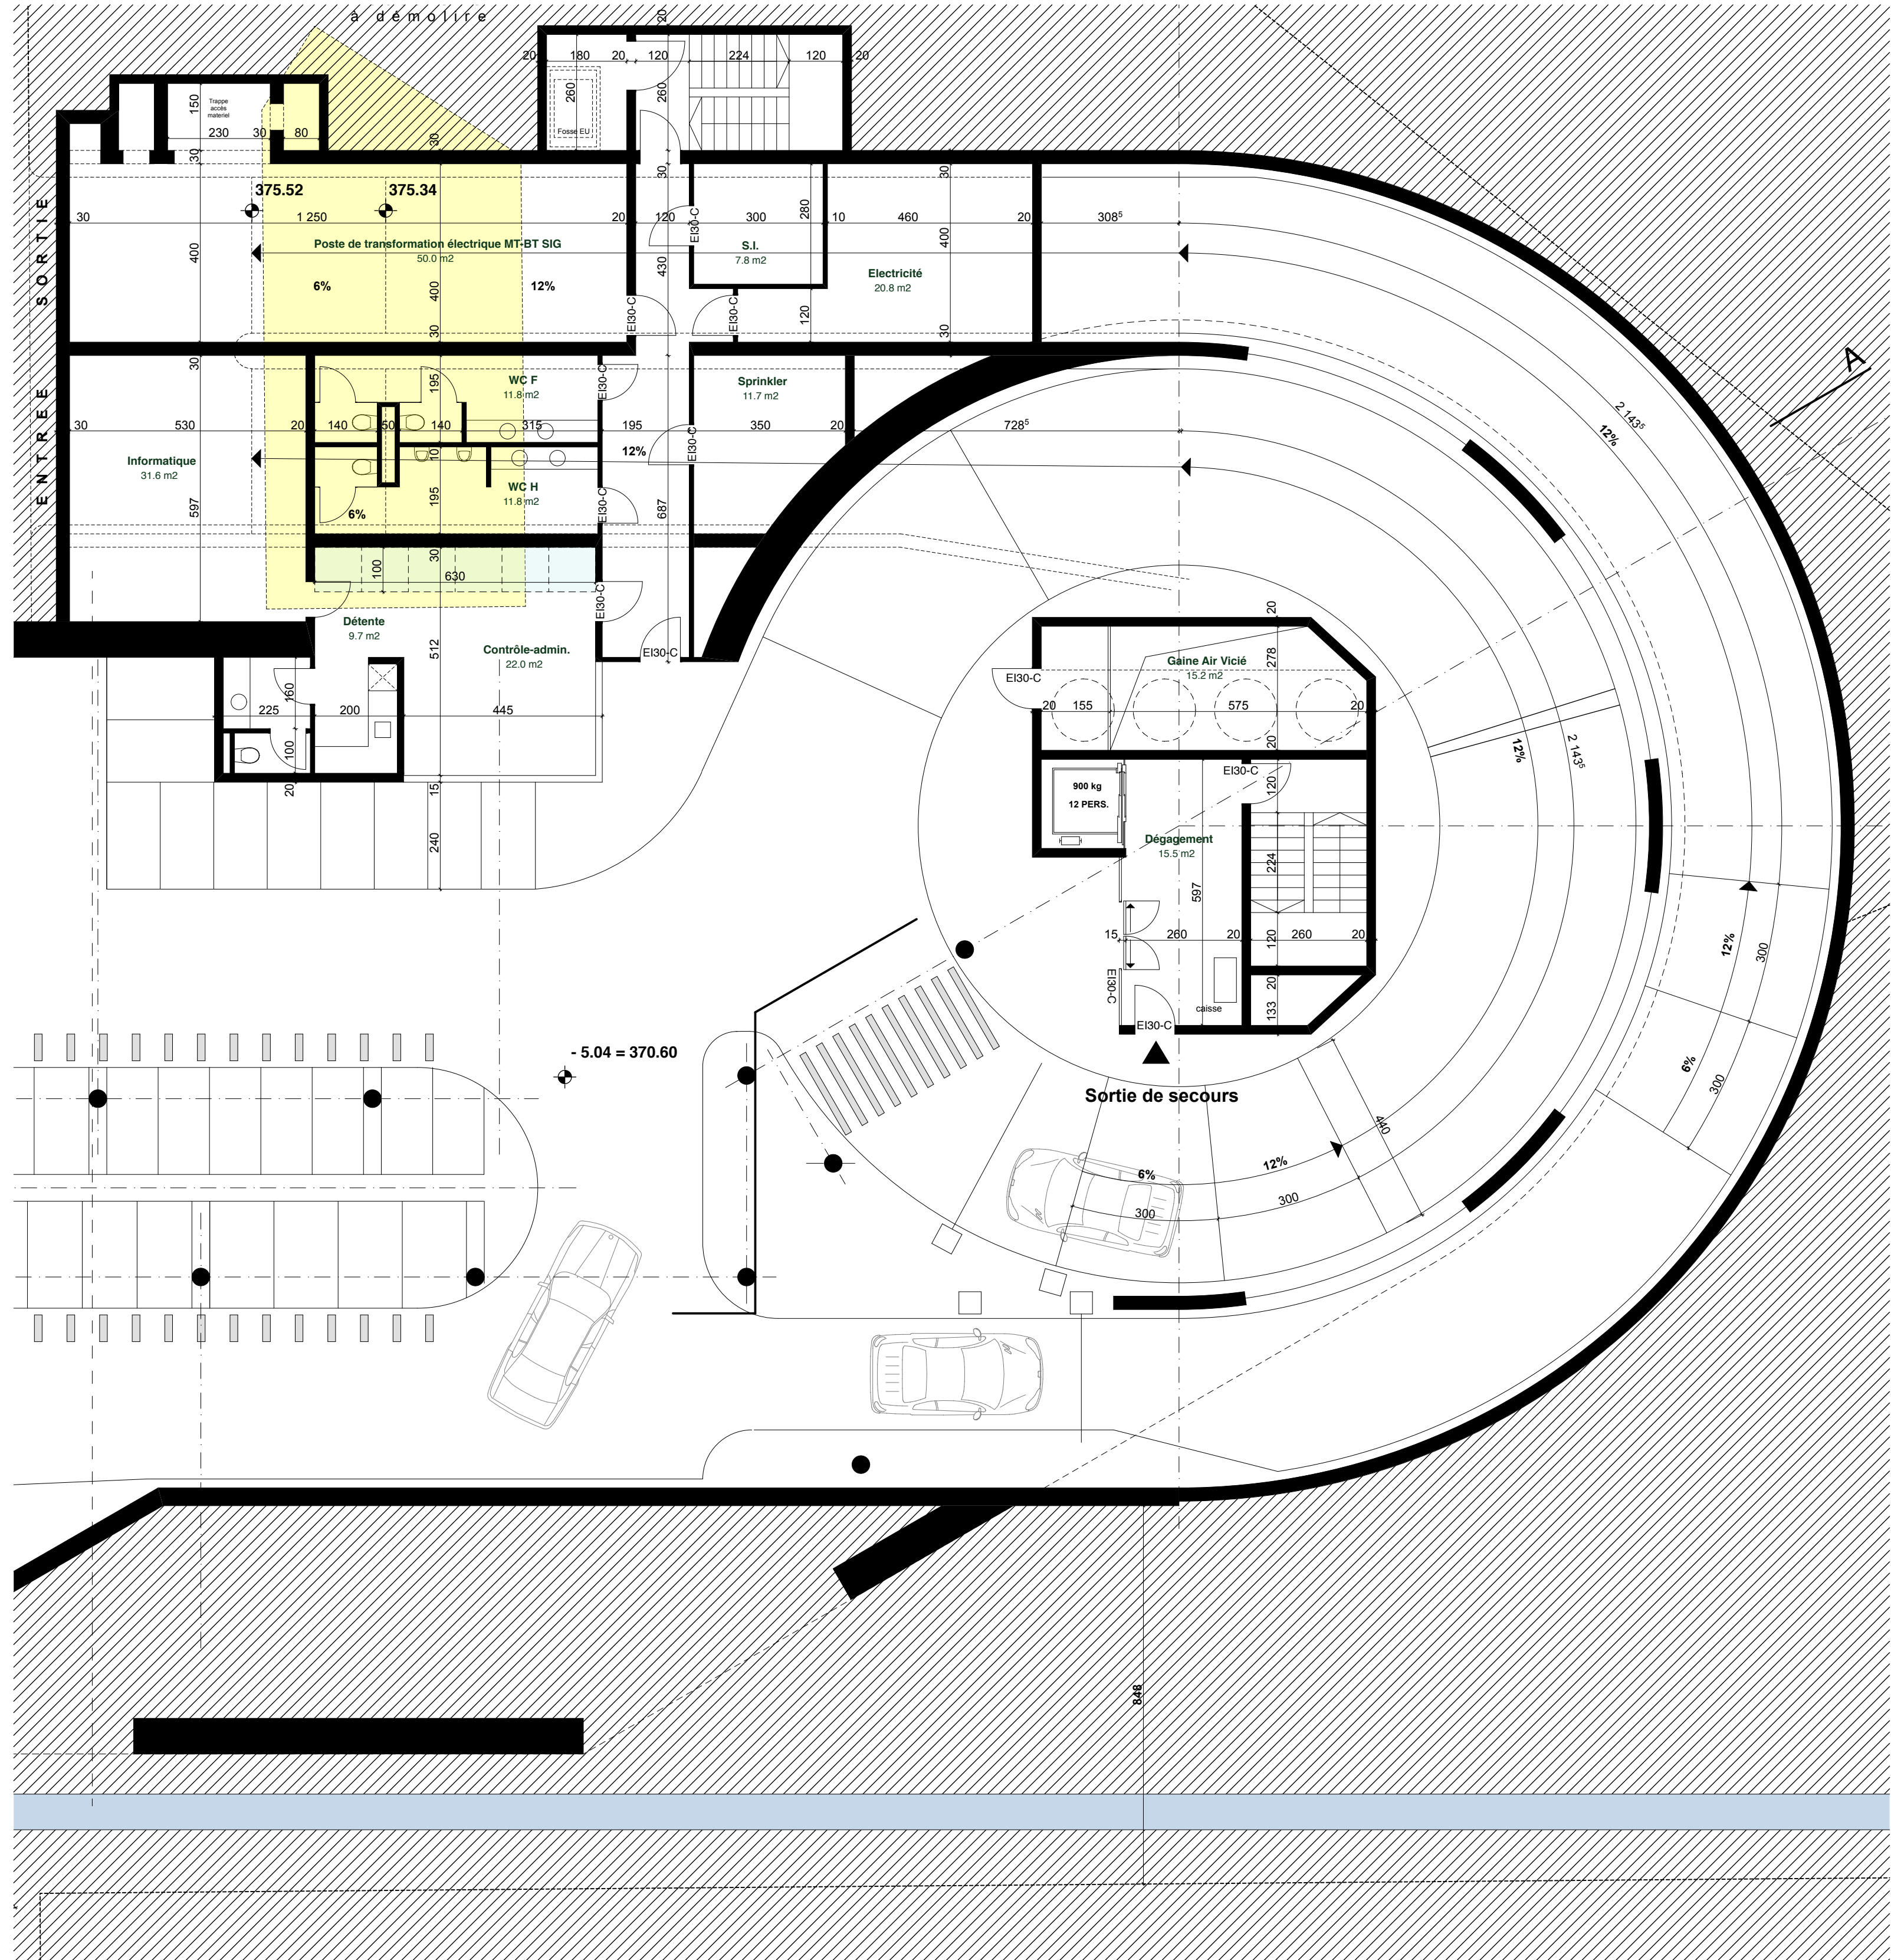

ACCES LAC

1/100