
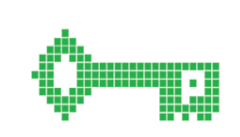


0325/03

Parking CLE - DE - RIVE
2, rue Pierre - Fatio
Genève-Cité


CLÉ DE RIVE
PARKING

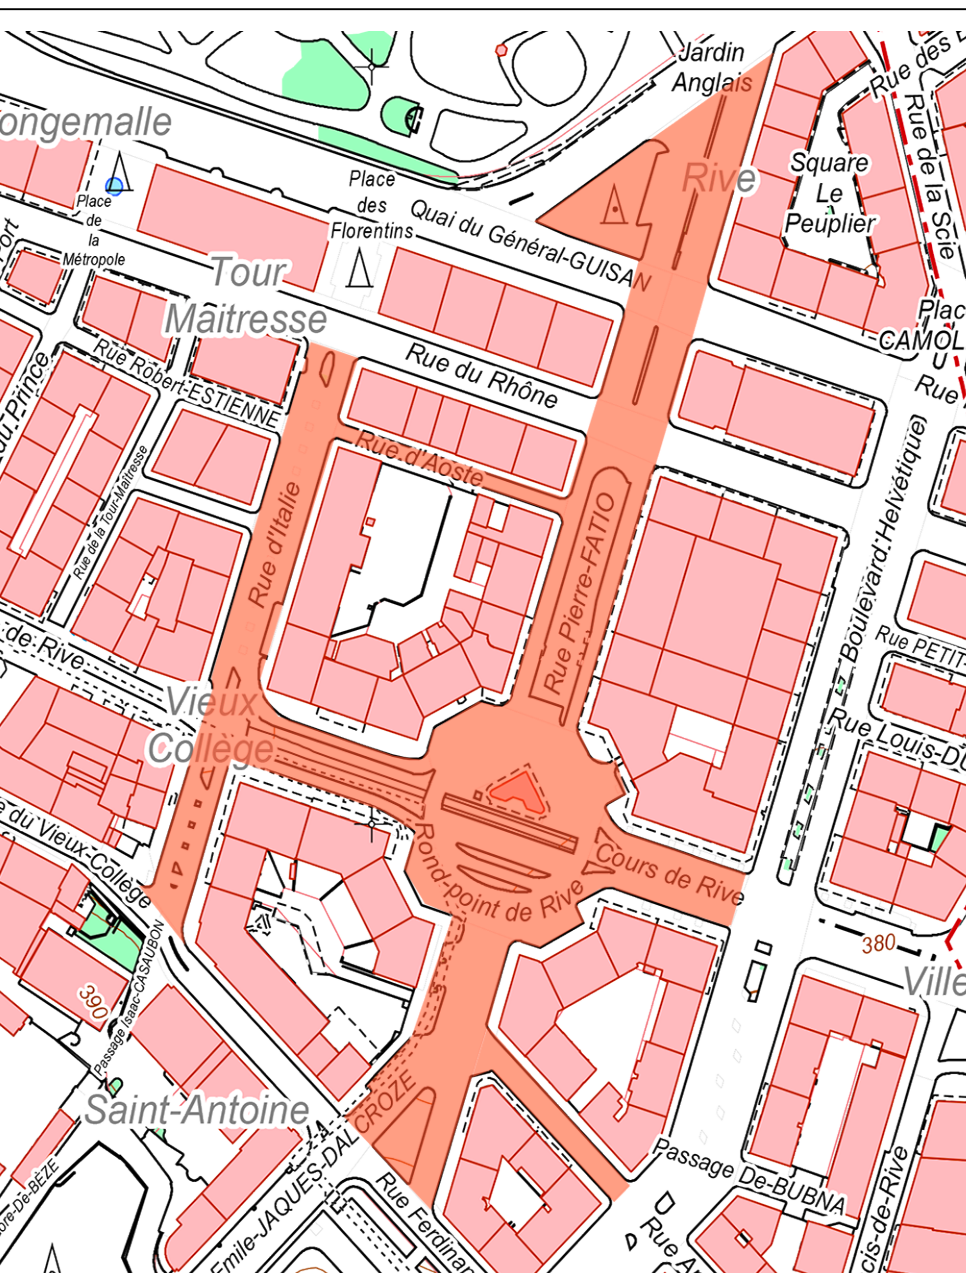



ARCHITECTES SA
CH-1201 Genève
T +41 22 733 07 01
F +41 22 733 07 00
www.architectes-sa.ch


AB
CH-1201 Genève
T +41 22 733 07 01
F +41 22 733 07 00
www.ab.ch

Date: 25.08.2017
Echelles: 1/200 - 1/100
Altitude (±0.00): +375.64
 Dessin: J-M Stragiotti
 Dimension papier: 1,26 / 0,74 - 0,94 m2
 Edité le: mardi, 3 octobre 2017

Ventilation mécanique de tous les sanitaires

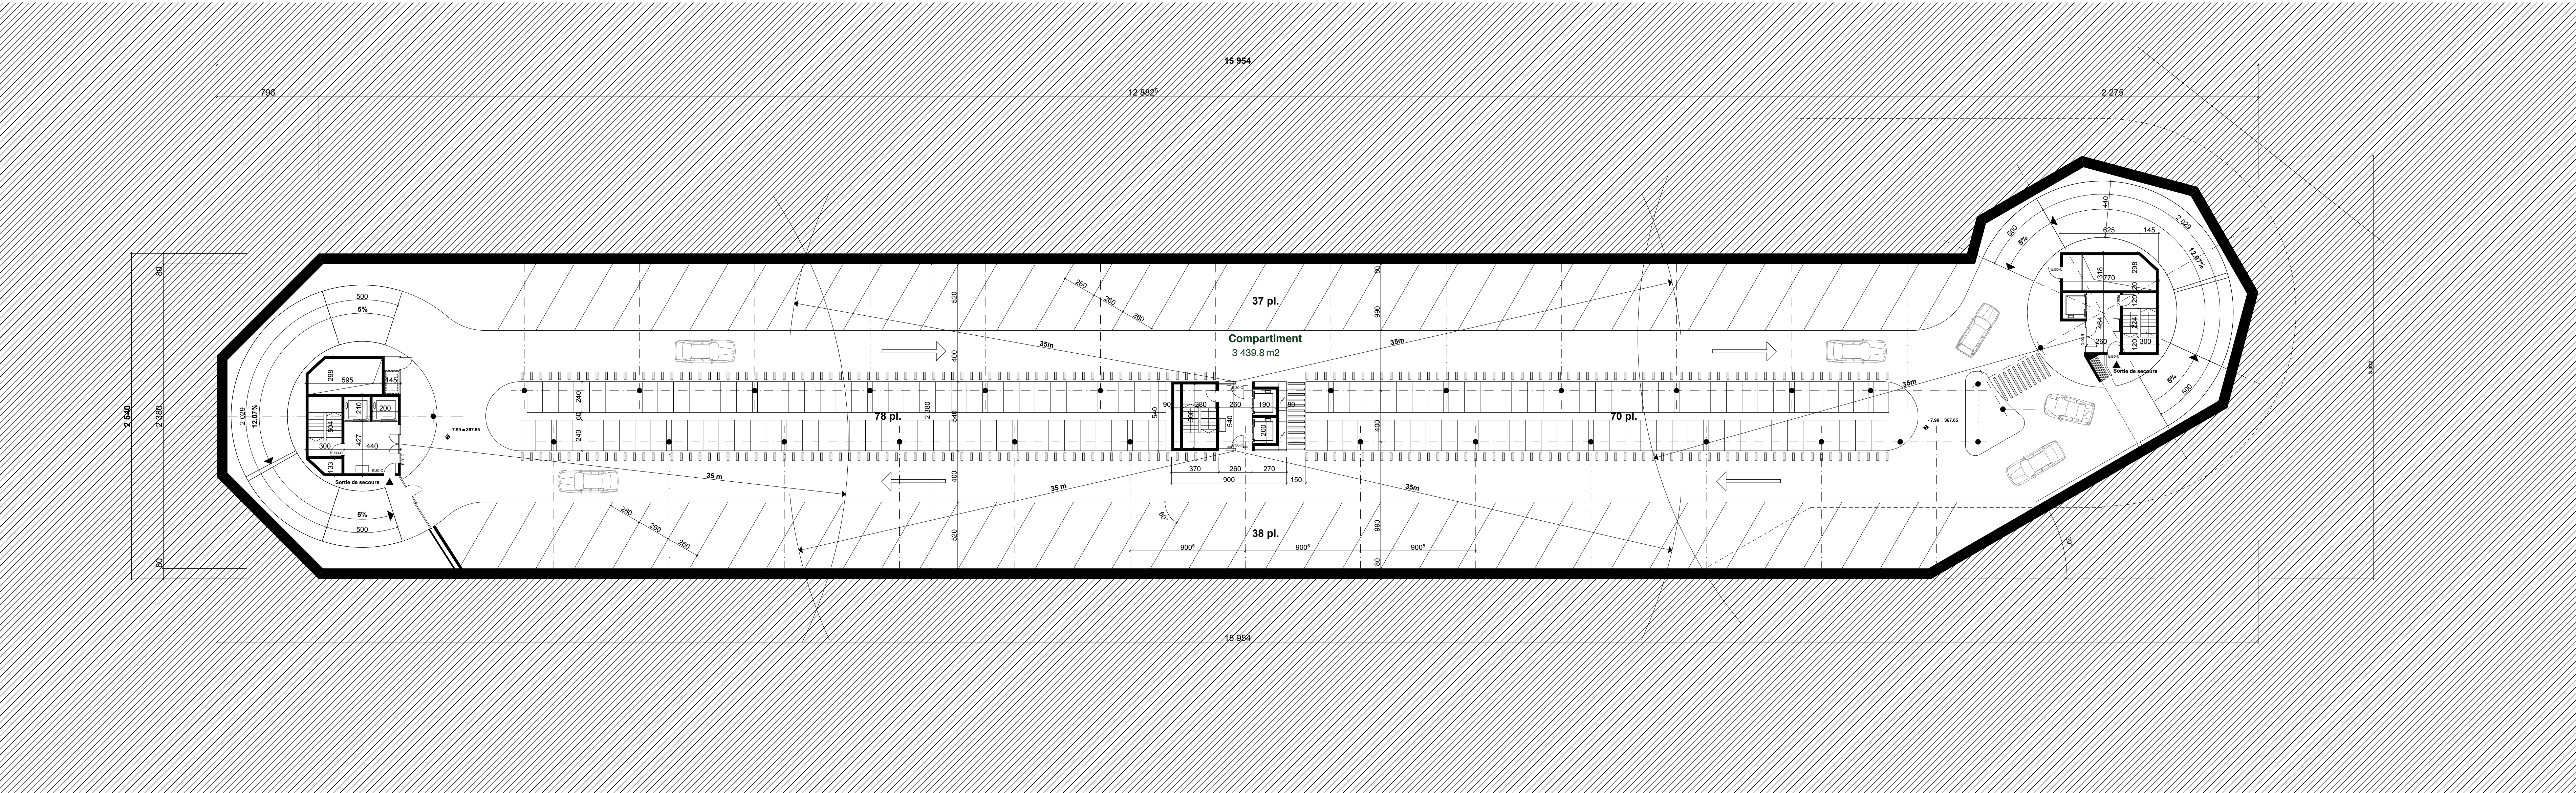

NIVEAU - 2 148 Places 2 roues - 74 Places 1/200

