


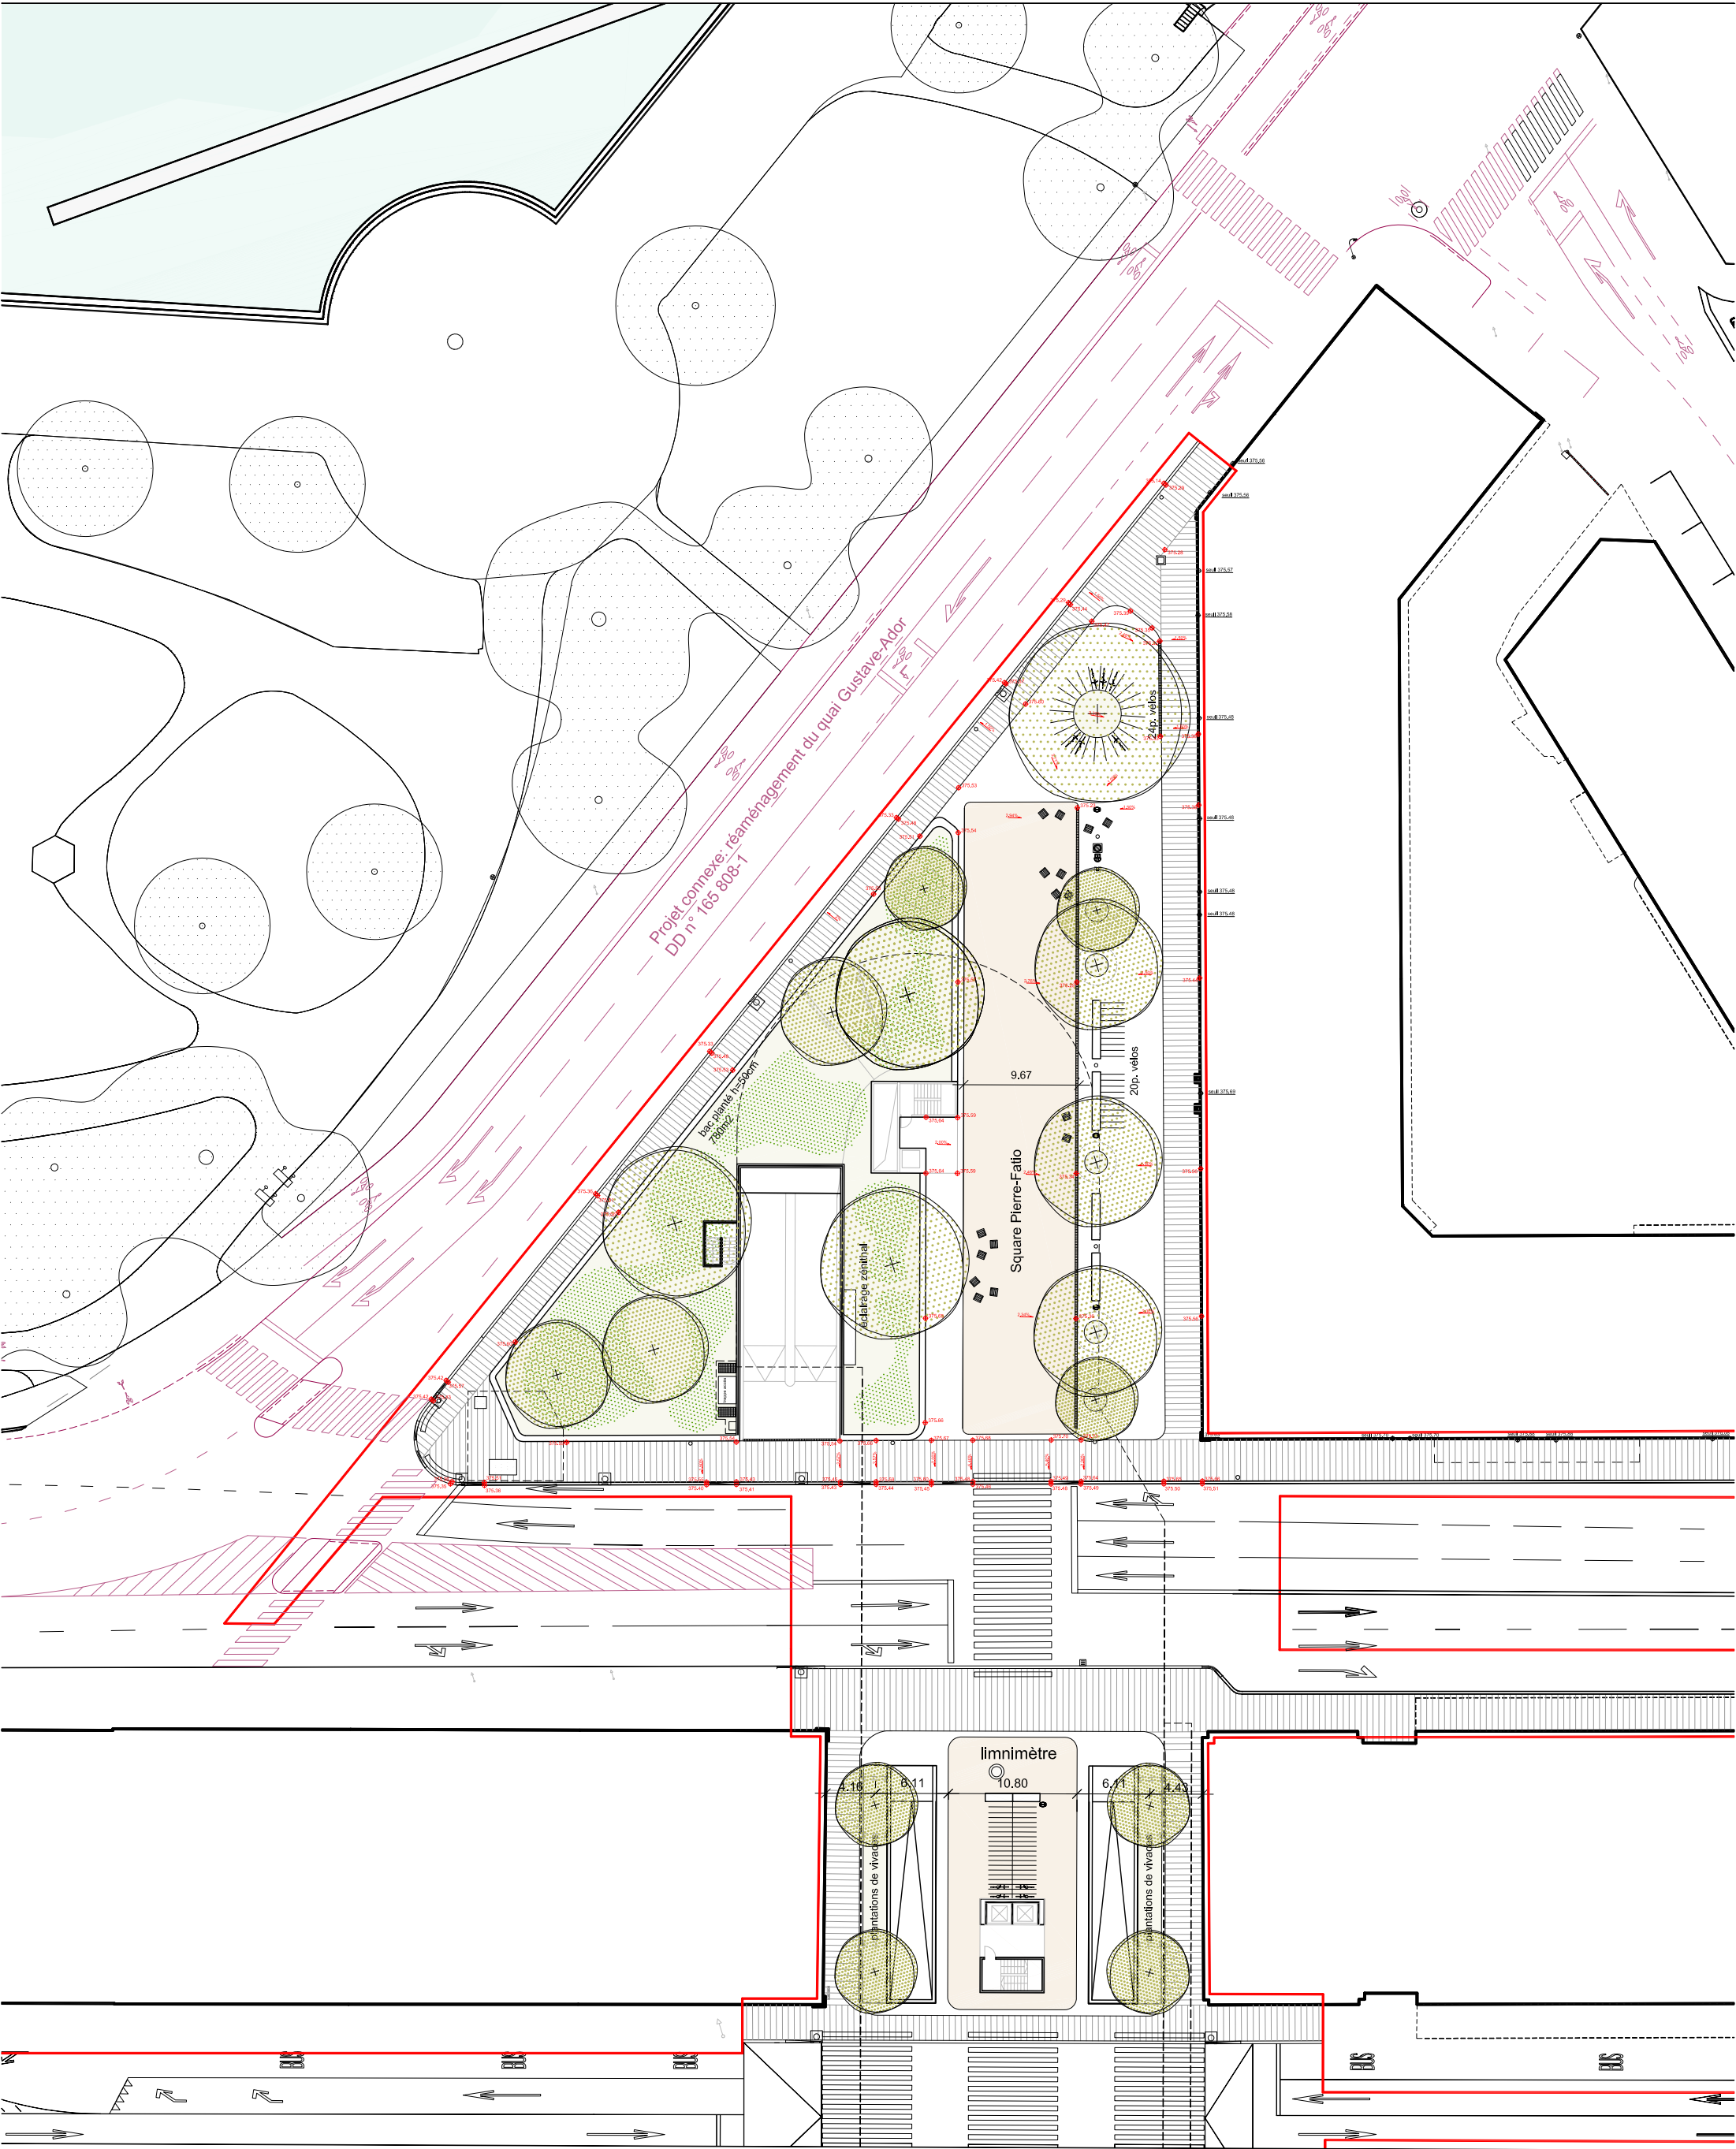

Légende

- surface imperméable
- gravier stabilisé/ béton désactivé
- gazon
- béton désactivé

- arbres à planter
- 419.80 altitude projet

RIVE espace public
Plan zone 5

93

n°plan : 093-AVP-502	typ. : A3
date : 03.07.2017	éch. : 1/500
mod. : 06.09.2017	des. : aa