


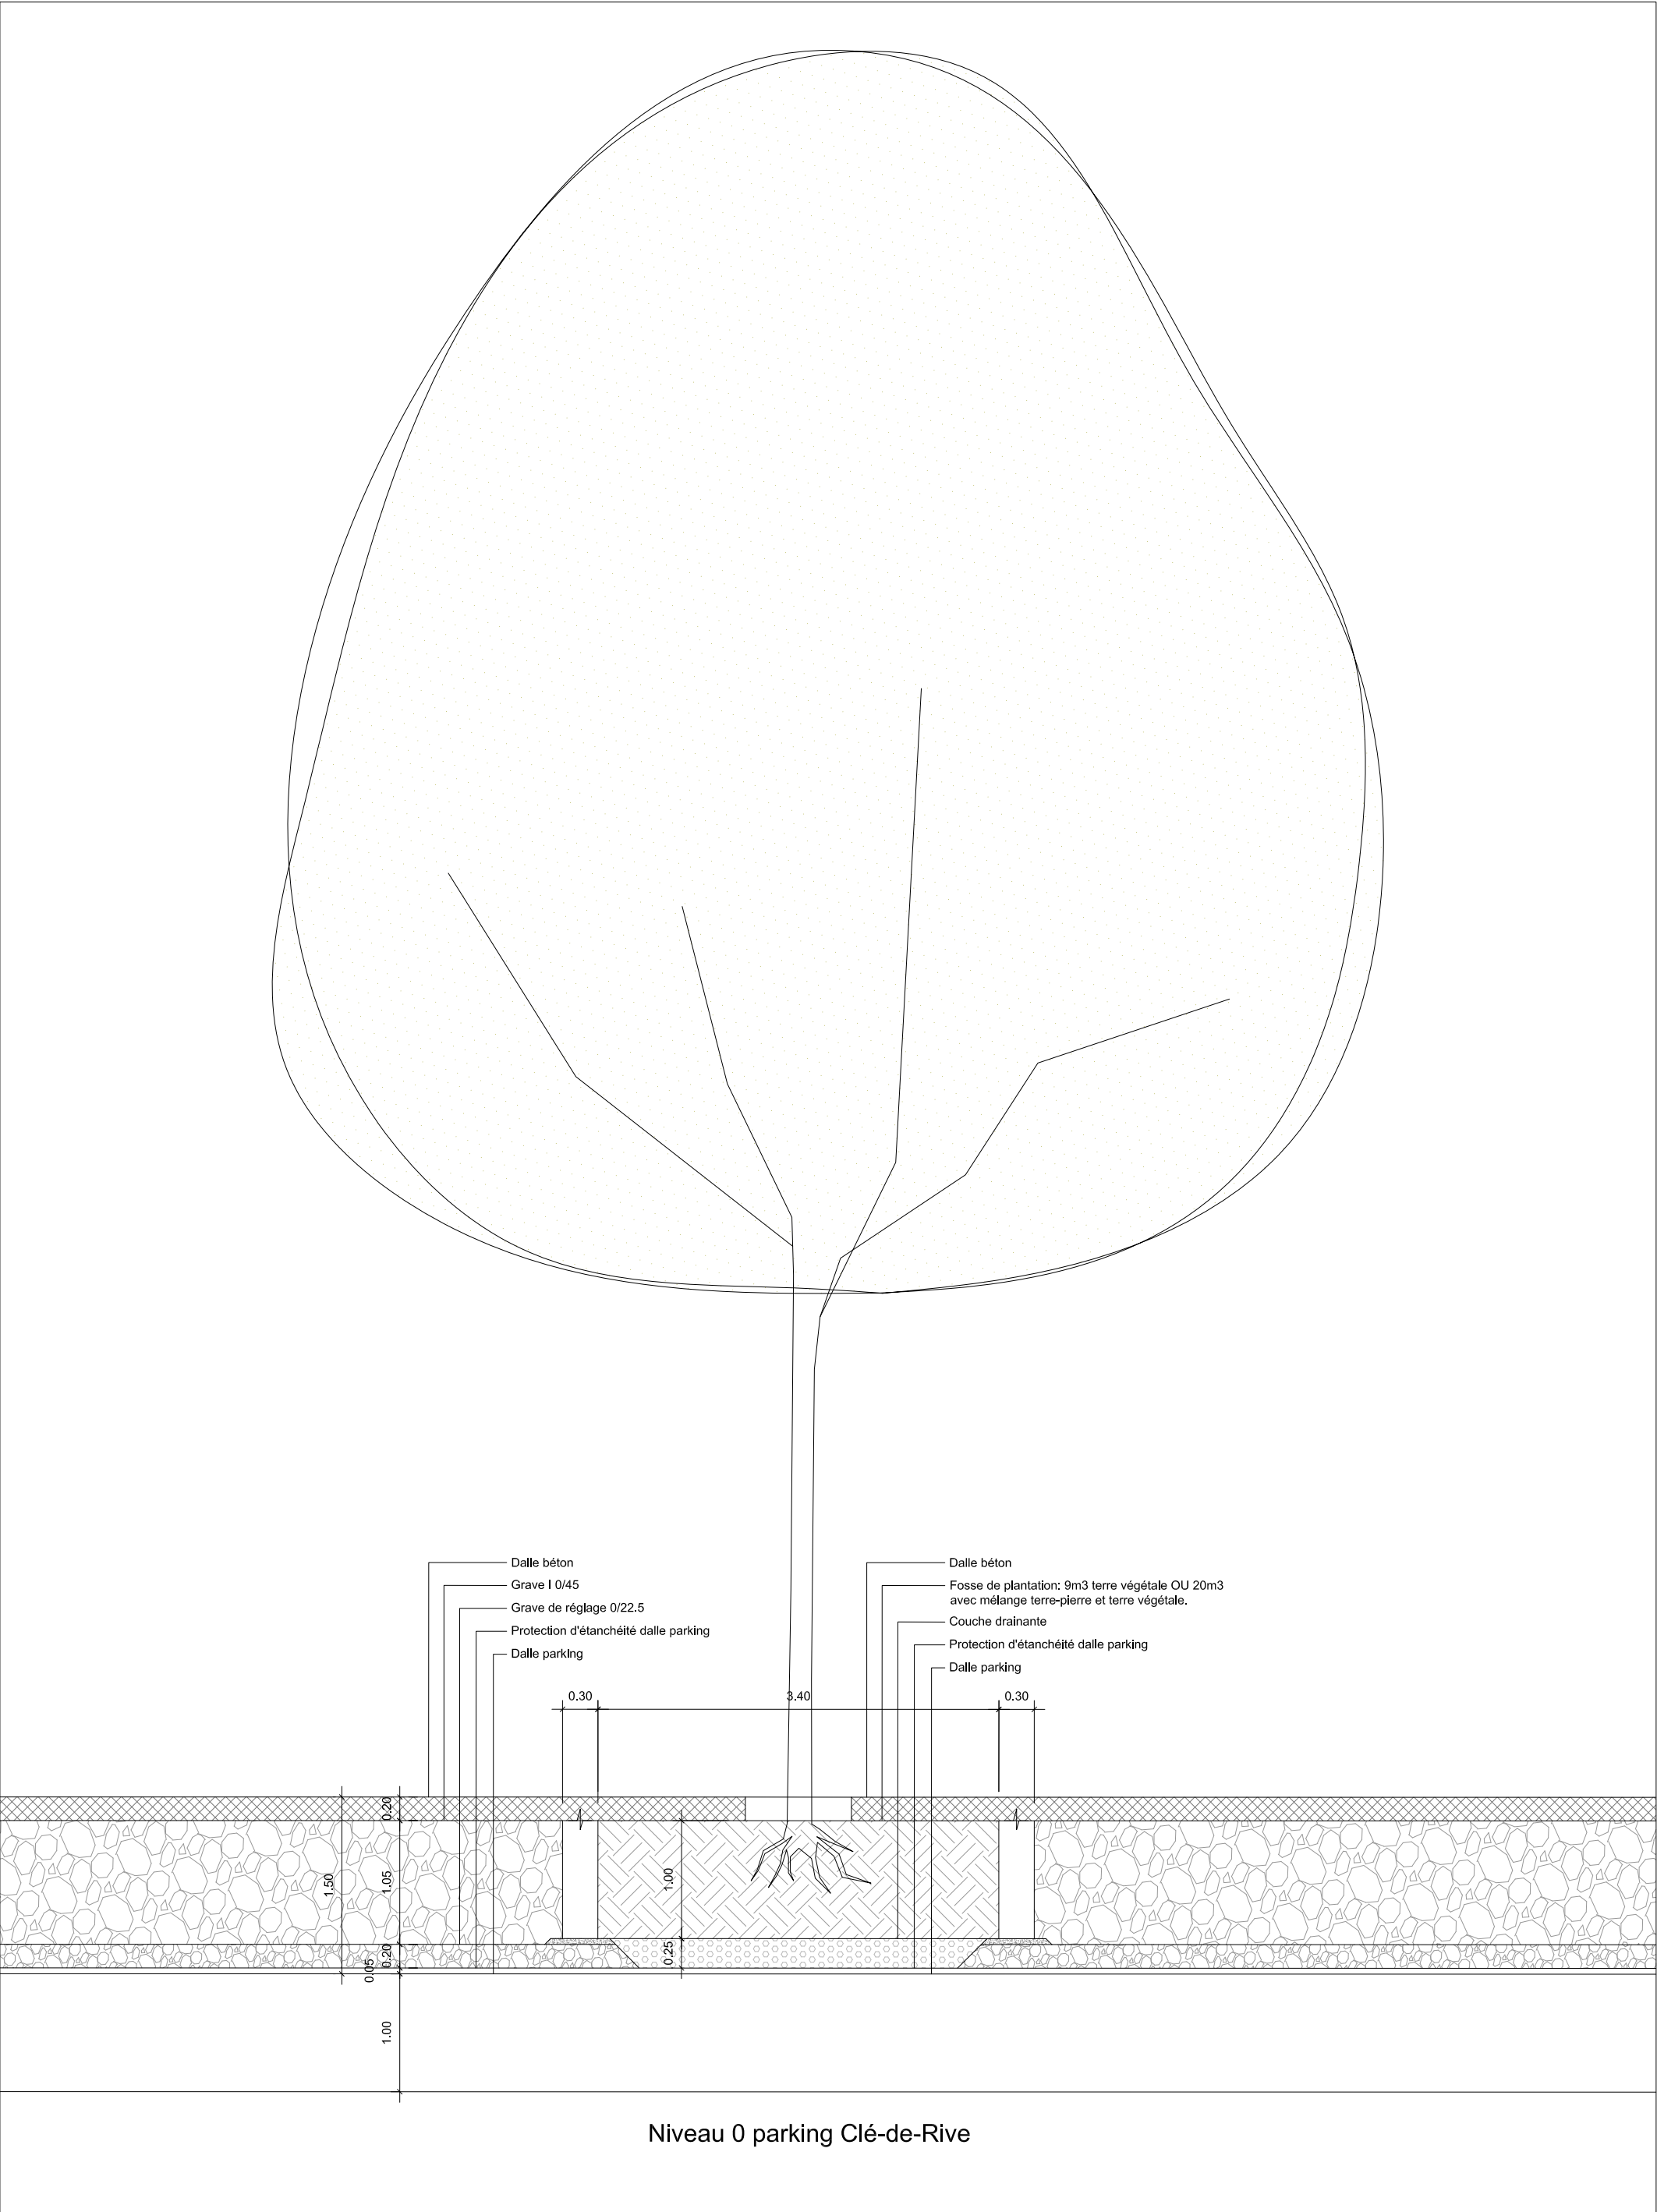

RIVE espace public	93	n°plan : 093-PRO-D-501	typ. : A3
Principe de plantation sur dalle parking		date : 13.02.2017	éch. : 1/50
		mod. : 02.05.2017	des. : aa
Pascal Heyraud sàrl, architecte paysagiste FSAP HES, rue de l'Evole 8a, 2000 Neuchâtel, t. +41 (0)32 724 11 92, rive@heyraud.ch			