


0325/F02

Parking CLE - DE - RIVE
2, rue Pierre - Fatio
Genève-Cité

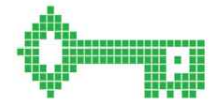


CLÉ DE RIVE
PARKING

Niveaux gaine technique, -2 et -1

Installations sanitaire en sous-sol

Situation

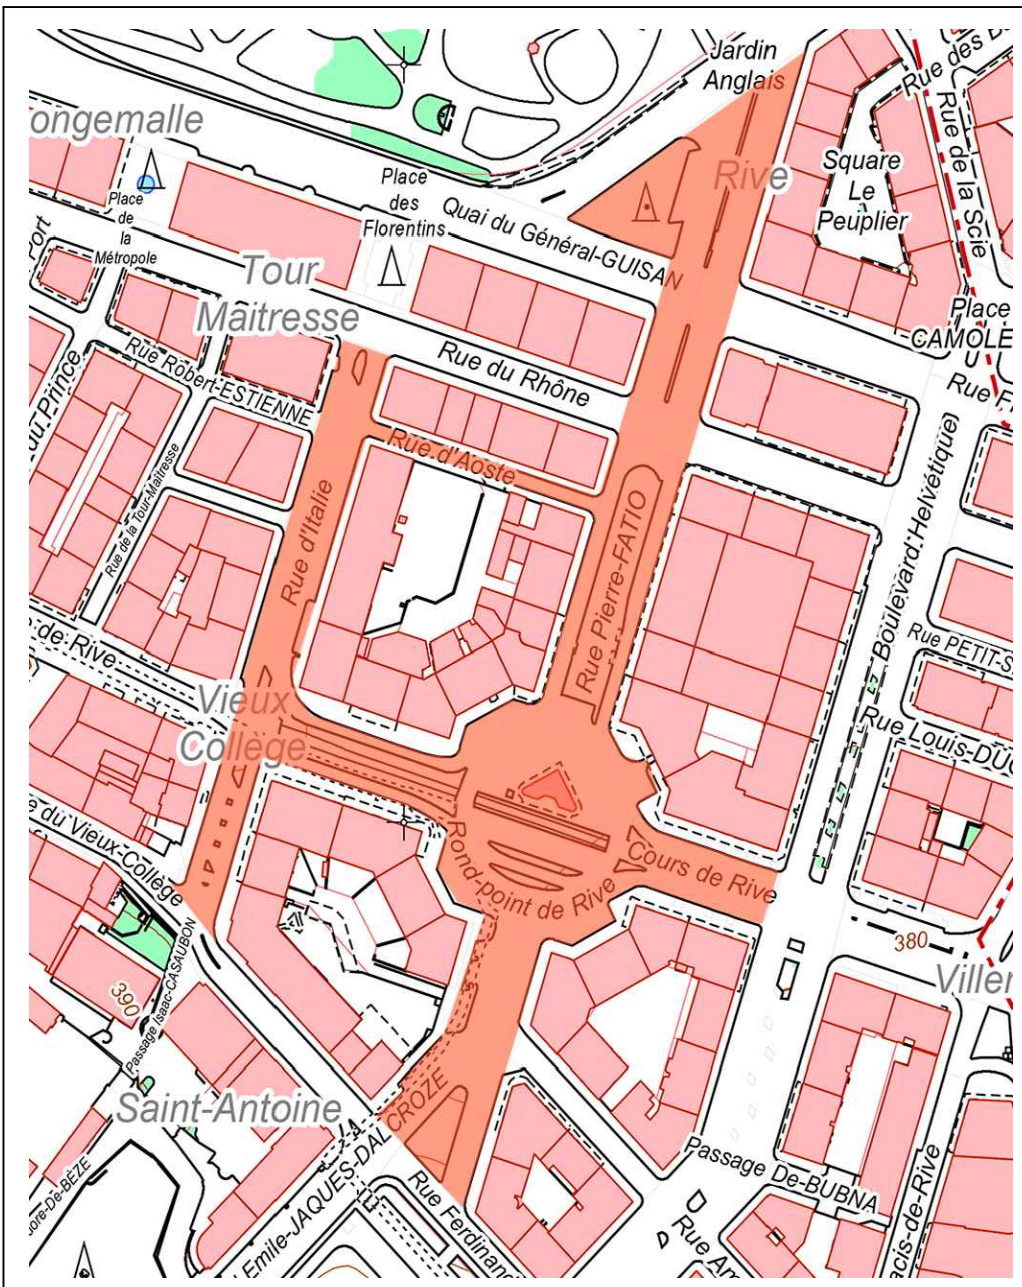

date: **03.05.2017**


échelles:	1/200
-----------	-------

altitude (± 0.00): **+ 375.64**dessin: **T.Coosemans**


dimension papier:
1.100/ 0.630 - 0.69 m2

Edité le: mercredi, 3 mai 2017
 Mis à jour le 27.09.2017

NIVEAU -1 (370.60)

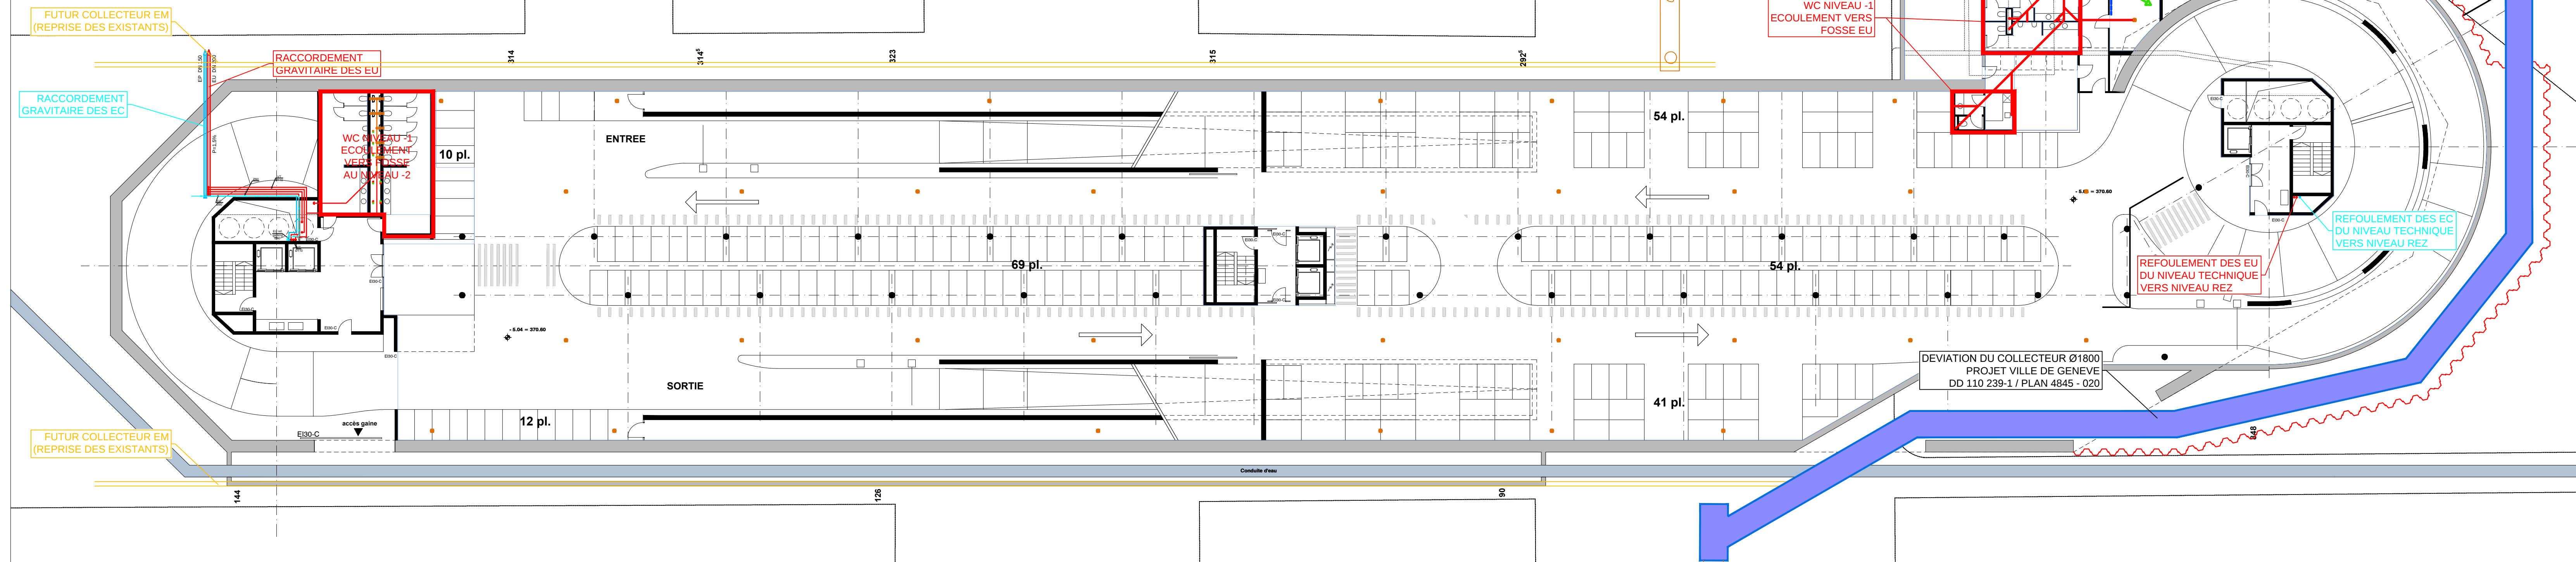

NIVEAU -2 (367.65)

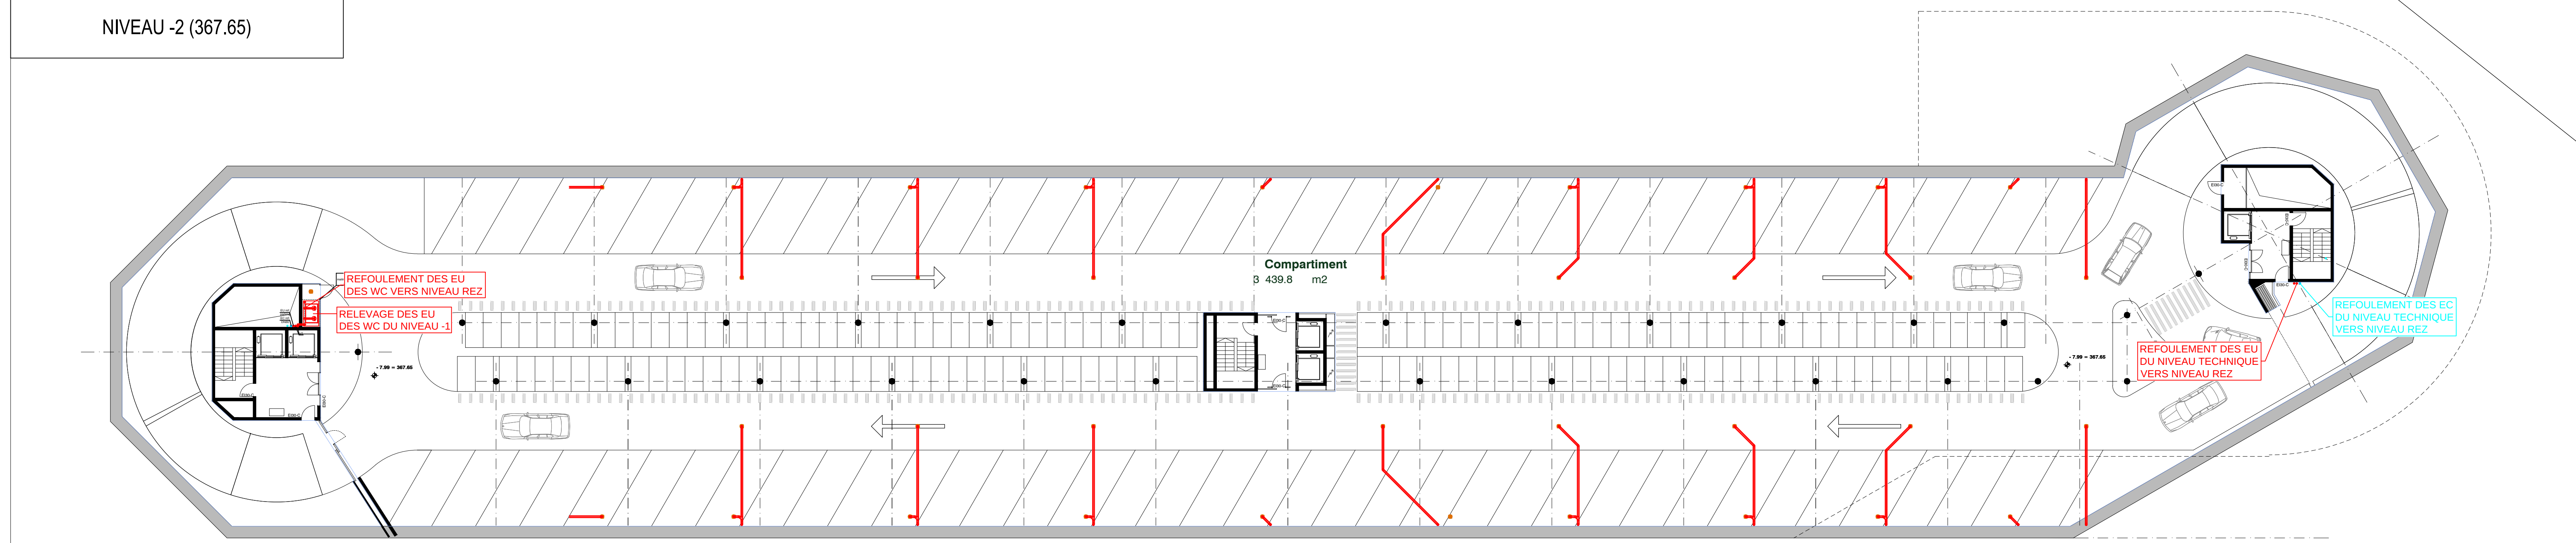

NIVEAU GAINE TECHNIQUE

