


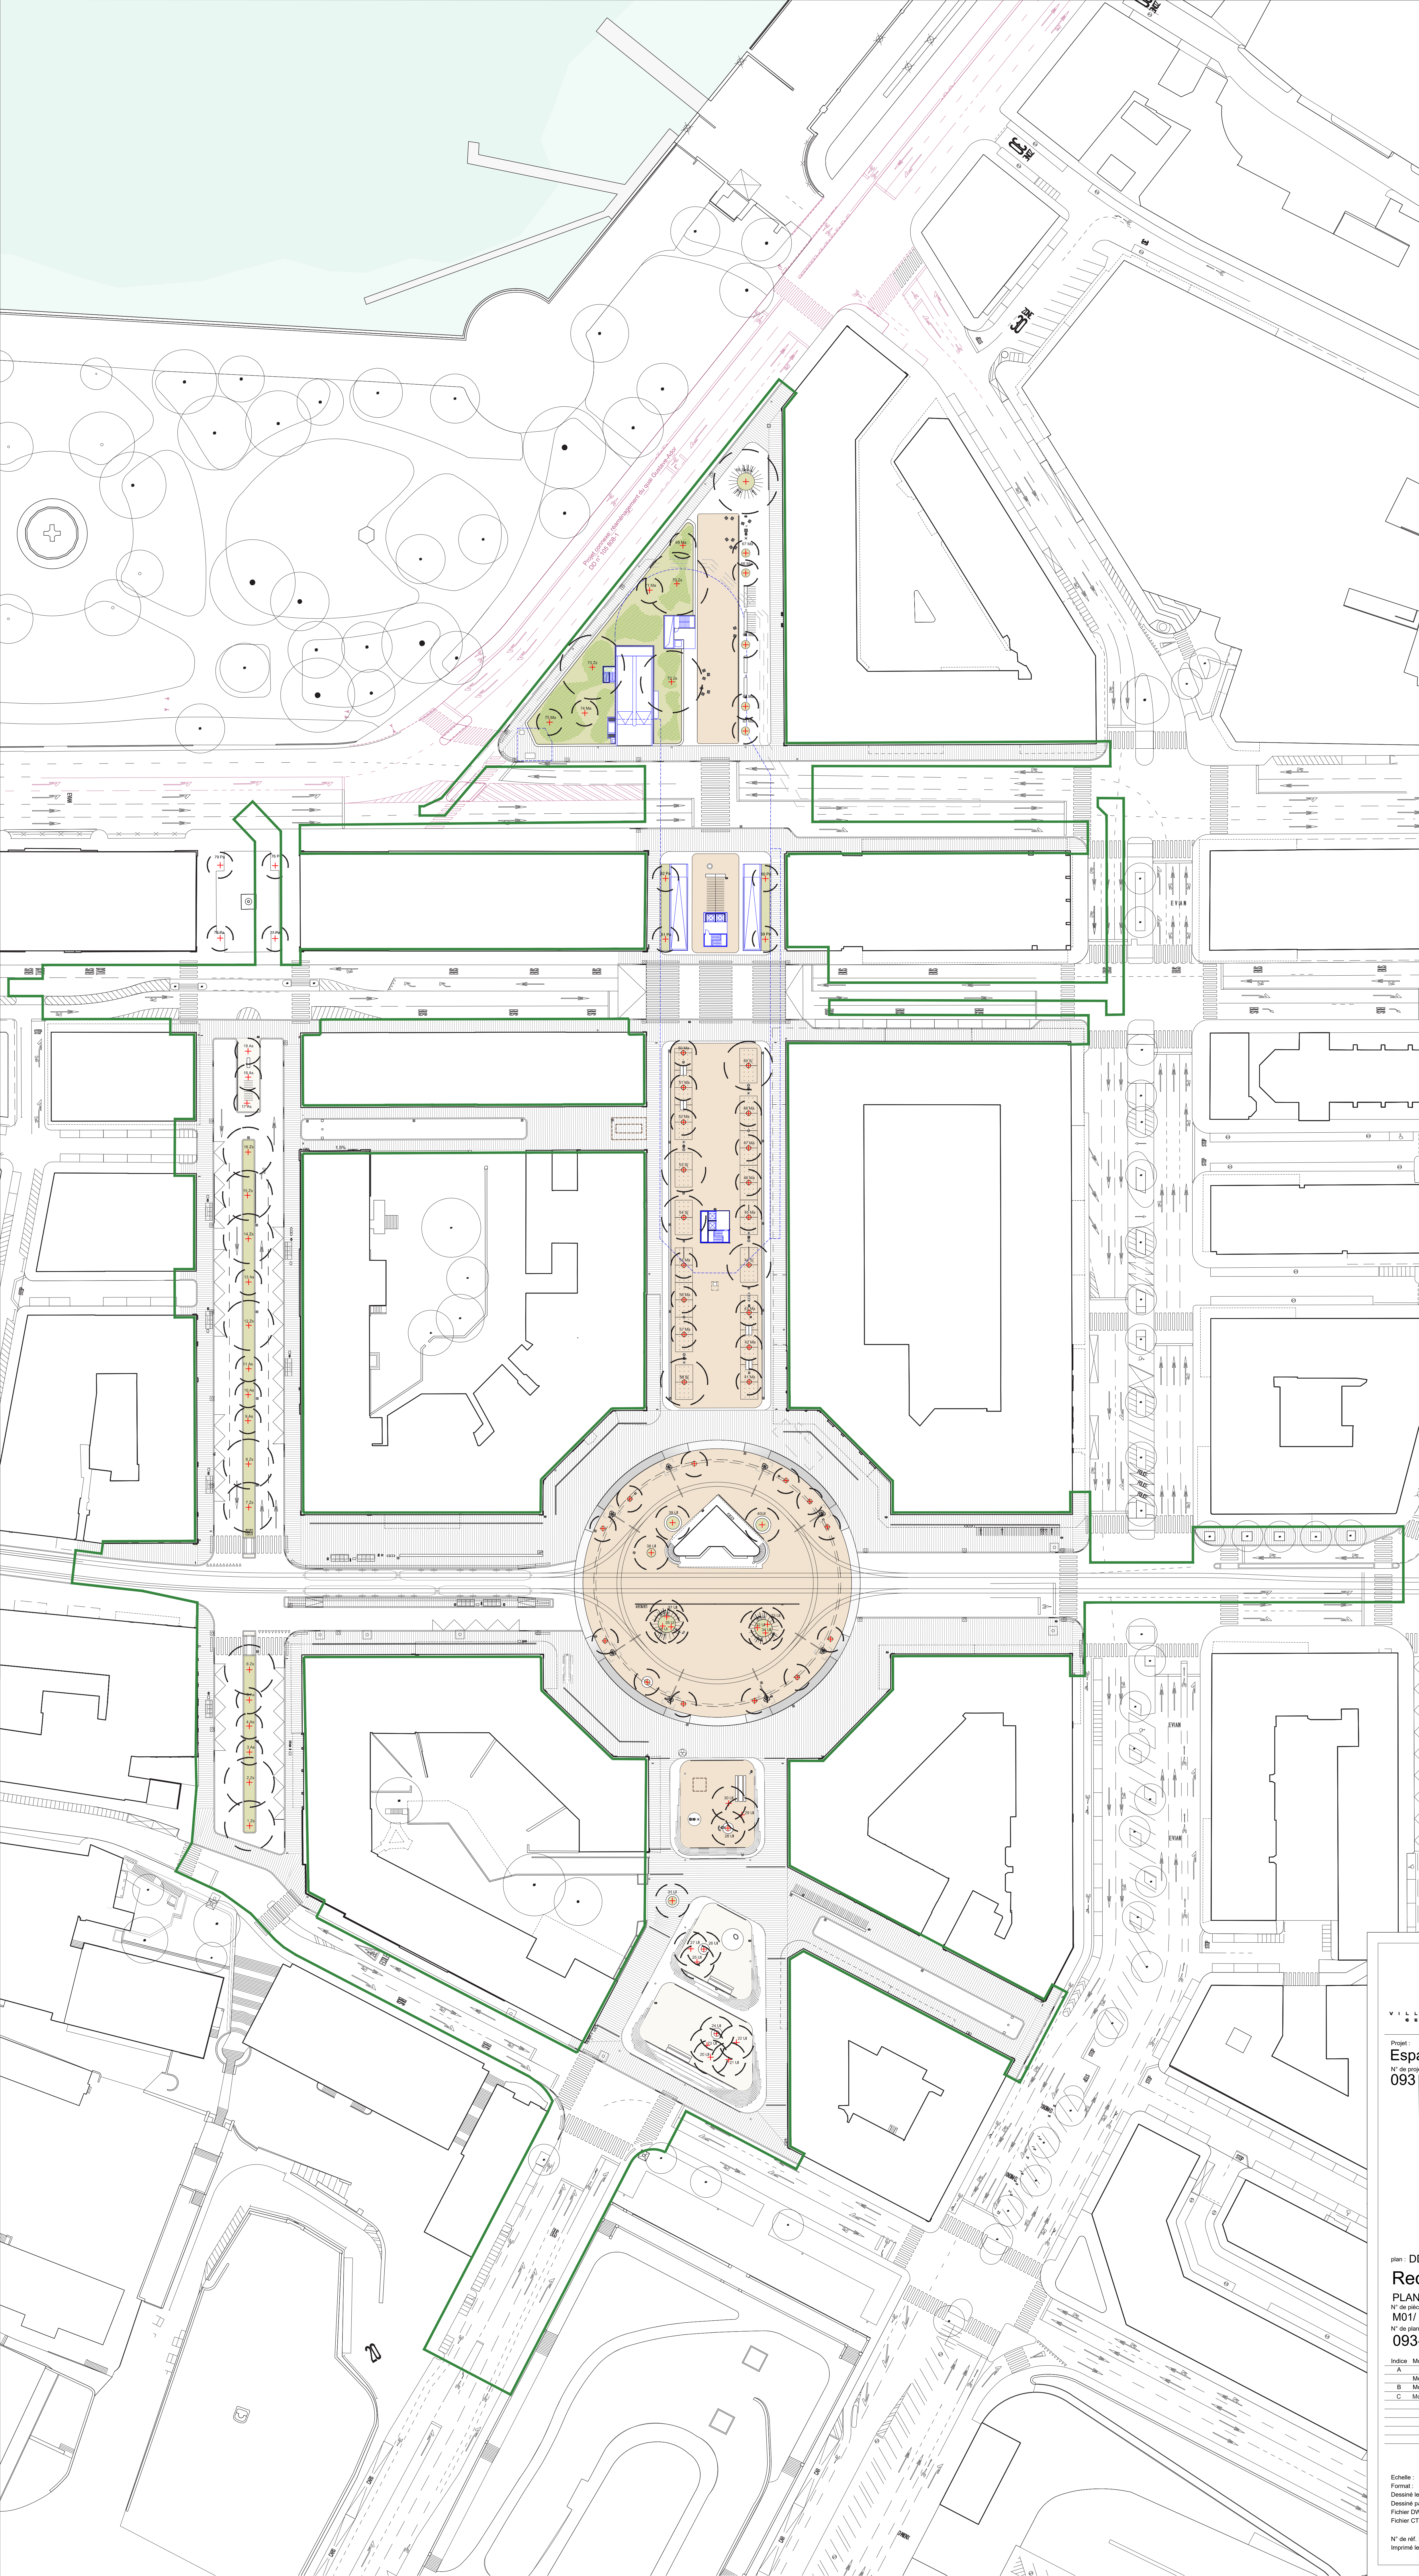

Liste des arbres plantés

N°	légende	Essence	forme	Circonférence	hauteur	Rd de troncs	type	Nom Coquenne	Value
1	Zi	Zelkova serrata	rand étalé	25/30	400-500	1	motte 4x trane	150-200	CHF 1 455
2	Zi	Zelkova serrata	rand étalé	25/30	400-500	1	motte 4x trane	150-200	CHF 1 455
3	As	Alnus quershi	pyramide	25/30	400-500	1	motte 3x trane	150-200	CHF 1 455
4	As	Alnus quershi	pyramide	25/30	400-500	1	motte 3x trane	150-200	CHF 1 455
5	As	Alnus quershi	pyramide	25/30	400-500	1	motte 3x trane	150-200	CHF 1 455
6	Zi	Zelkova serrata	rand étalé	25/30	400-500	1	motte 4x trane	150-200	CHF 1 455
7	Zi	Zelkova serrata	rand étalé	25/30	400-500	1	motte 4x trane	150-200	CHF 1 455
8	Zi	Zelkova serrata	rand étalé	25/30	400-500	1	motte 4x trane	150-200	CHF 1 455
9	As	Alnus quershi	pyramide	25/30	400-500	1	motte 3x trane	150-200	CHF 1 455
10	As	Alnus quershi	pyramide	25/30	400-500	1	motte 3x trane	150-200	CHF 1 455
11	As	Alnus quershi	pyramide	25/30	400-500	1	motte 3x trane	150-200	CHF 1 455
12	Zi	Zelkova serrata	rand étalé	25/30	400-500	1	motte 4x trane	150-200	CHF 1 455
13	As	Alnus quershi	pyramide	25/30	400-500	1	motte 3x trane	150-200	CHF 1 455
14	Zi	Zelkova serrata	rand étalé	25/30	400-500	1	motte 4x trane	150-200	CHF 1 455
15	Zi	Zelkova serrata	rand étalé	25/30	400-500	1	motte 4x trane	150-200	CHF 1 455
16	Zi	Zelkova serrata	rand étalé	25/30	400-500	1	motte 4x trane	150-200	CHF 1 455
17	As	Alnus quershi	pyramide	25/30	400-500	1	motte 3x trane	150-200	CHF 1 455
18	As	Alnus quershi	pyramide	25/30	400-500	1	motte 3x trane	150-200	CHF 1 455
19	As	Alnus quershi	pyramide	25/30	400-500	1	motte 3x trane	150-200	CHF 1 455
SOUS TOTAL									CHF 27 655

20	Ul	Ulmus lance	érigé	25/30	400-500	1	motte 4x trane	150/200	CHF 1 455
21	Ul	Ulmus lance	érigé	25/30	400-500	1	motte 4x trane	150/200	CHF 1 455
22	Ul	Ulmus lance	érigé	25/30	400-500	1	motte 4x trane	150/200	CHF 1 455
23	Ul	Ulmus lance	érigé	25/30	400-500	1	motte 4x trane	150/200	CHF 1 455
24	Ul	Ulmus lance	érigé	25/30	400-500	1	motte 4x trane	150/200	CHF 1 455
25	Ul	Ulmus lance	érigé	25/30	400-500	1	motte 4x trane	150/200	CHF 1 455
26	Ul	Ulmus lance	érigé	25/30	400-500	1	motte 4x trane	150/200	CHF 1 455
27	Ul	Ulmus lance	érigé	25/30	400-500	1	motte 4x trane	150/200	CHF 1 455
28	Ul	Ulmus lance	érigé	25/30	400-500	1	motte 4x trane	150/200	CHF 1 455
29	Ul	Ulmus lance	érigé	25/30	400-500	1	motte 4x trane	150/200	CHF 1 455
30	Ul	Ulmus lance	érigé	25/30	400-500	1	motte 4x trane	150/200	CHF 1 455
31	Ul	Ulmus lance	érigé	25/30	400-500	1	motte 4x trane	150/200	CHF 1 455
SOUS TOTAL									CHF 17 400

N°	légende	Essence	forme	Circonférence	hauteur	Rd de troncs	type	Nom Coquenne	Value
32	Ul	Ulmus lance	érigé	25/30	400-500	1	motte 4x trane	150/200	CHF 1 455
33	Ul	Ulmus lance	érigé	25/30	400-500	1	motte 4x trane	150/200	CHF 1 455
34	Ul	Ulmus lance	érigé	25/30	400-500	1	motte 4x trane	150/200	CHF 1 455
35	Ul	Ulmus lance	érigé	25/30	400-500	1	motte 4x trane	150/200	CHF 1 455
36	Ul	Ulmus lance	érigé	25/30	400-500	1	motte 4x trane	150/200	CHF 1 455
37	Ul	Ulmus lance	érigé	25/30	400-500	1	motte 4x trane	150/200	CHF 1 455
38	Ul	Ulmus lance	érigé	25/30	400-500	1	motte 4x trane	150/200	CHF 1 455
39	Ul	Ulmus lance	érigé	25/30	400-500	1	motte 4x trane	150/200	CHF 1 455
40	Ul	Ulmus lance	érigé	25/30	400-500	1	motte 4x trane	150/200	CHF 1 455
SOUS TOTAL									CHF 13 090

41	Ma	Malva aedrach	arrondi	22/25		1			CHF 600
42	Ma	Malva aedrach	arrondi	22/25		1			CHF 600
43	Ma	Malva aedrach	arrondi	22/25		1			CHF 600
44	Si	Staphyleacium jaspicum	arrondi	20/25	400-500	1	motte 4x trane	150-200	CHF 1 340
45	Ma	Malva aedrach	arrondi	22/25		1			CHF 600
46	Ma	Malva aedrach	arrondi	22/25		1			CHF 600
47	Ma	Malva aedrach	arrondi	22/25		1			CHF 600
48	Ma	Malva aedrach	arrondi	22/25		1			CHF 600
49	Si	Staphyleacium jaspicum	arrondi	20/25	400-500	1	motte 4x trane	150-200	CHF 1 340
50	Ma	Malva aedrach	arrondi	22/25		1			CHF 600
51	Ma	Malva aedrach	arrondi	22/25		1			CHF 600
52	Ma	Malva aedrach	arrondi	22/25		1			CHF 600
53	Si	Staphyleacium jaspicum	arrondi	20/25	400-500	1	motte 4x trane	150-200	CHF 1 340
54	Si	Staphyleacium jaspicum	arrondi	20/25	400-500	1	motte 4x trane	150-200	CHF 1 340
55	Ma	Malva aedrach	arrondi	22/25		1			CHF 600
56	Ma	Malva aedrach	arrondi	22/25		1			CHF 600
57	Ma	Malva aedrach	arrondi	22/25		1			CHF 600
58	Si	Staphyleacium jaspicum	arrondi	20/25	400-500	1	motte 4x trane	150-200	CHF 1 340
SOUS TOTAL									CHF 16 100

59	Pa	Platanus x acerifolia	arrondi	25/30	400-500	1	motte 4x trane	150-200	CHF 1 205
60	Pa	Platanus x acerifolia	arrondi	25/30	400-500	1	motte 4x trane	150-200	CHF 1 205
61	Pa	Platanus x acerifolia	arrondi	25/30	400-500	1	motte 4x trane	150-200	CHF 1 205
62	Pa	Platanus x acerifolia	arrondi	25/30	400-500	1	motte 4x trane	150-200	CHF 1 205
SOUS TOTAL									CHF 4 820

63	Ma	Malva aedrach	arrondi	22/25		1			CHF 600
64	Ma	Malva aedrach	arrondi	22/25		1			CHF 600
65	Ma	Malva aedrach	arrondi	22/25		1			CHF 600
66	Ma	Malva aedrach	arrondi	22/25		1			CHF 600
67	Ma	Malva aedrach	arrondi	22/25		1			CHF 600
68	Zi	Zelkova serrata	rand étalé	20/25	400-500	1	motte 4x trane	150-200	CHF 1 800
69	Ma	Malva aedrach	arrondi	22/25		1			CHF 600
70	Ma	Malva aedrach	rand étalé	20/25	400-500	1	motte 4x trane	150-200	CHF 1 800
71	Ma	Malva aedrach	arrondi	22/25		1			CHF 600
72	Zi	Zelkova serrata	rand étalé	20/25	400-500	1	motte 4x trane	150-200	CHF 1 800
73	Zi	Zelkova serrata	rand étalé	20/25	400-500	1	motte 4x trane	150-200	CHF 1 800
74	Ma	Malva aedrach	arrondi	22/25		1			CHF 600
75	Ma	Malva aedrach	arrondi	22/25		1			CHF 600
SOUS TOTAL									CHF 9 300





76	Pa	Platanus x acerifolia	arrondi	25/30	400-500	1	motte 4x trane	150-200	CHF 1 205
77	Pa	Platanus x acerifolia	arrondi	25/30	400-500	1	motte 4x trane	150-200	CHF 1 205
78	Pa	Platanus x acerifolia	arrondi	25/30	400-500	1	motte 4x trane	150-200	CHF 1 205
79	Pa	Platanus x acerifolia	arrondi	25/30	400-500	1	motte 4x trane	150-200	CHF 1 205
SOUS TOTAL									CHF 4 820

TOTAL		CHF 91 740
montant travaux plantation		CHF 36 046
montant honoraires architecte		CHF 9 174
TOTAL Fourniture et plantation		CHF 137 960

déjà entre la compensation et les arbres existants

CHF 32 668

Légende

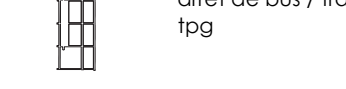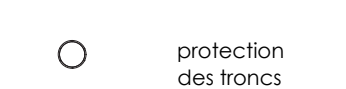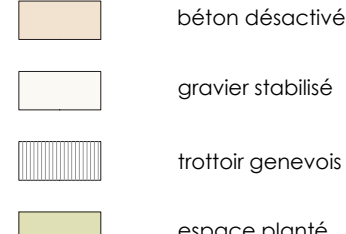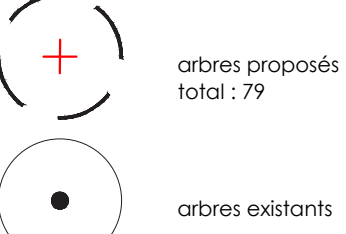


Ville de Genève

Département des constructions et de l'aménagement

Service de l'aménagement urbain et de la mobilité
Rue François-Dussaud 10
1227 Acacias
Tél. : 022 418 20 70
Fax : 022 418 20 71

Service du génie civil
Rue François-Dussaud 10
1227 Acacias
Tél. : 022 418 42 50
Fax : 022 418 42 01

Projet :
Espace public de Rive
N° de projet :
093

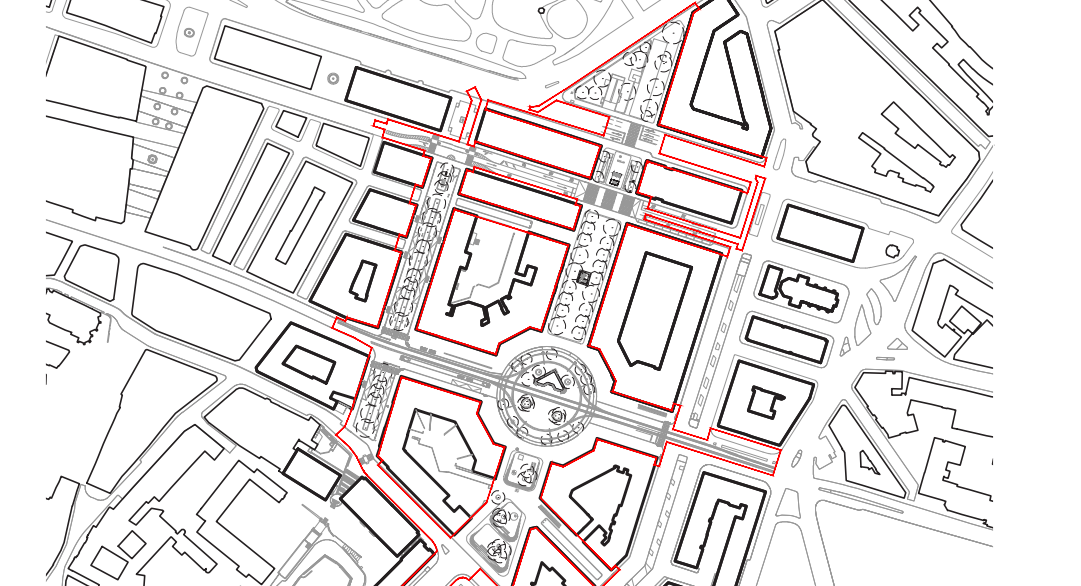

plan : DD 110239-1

Requête en autorisation de construire

PLAN DE REPLANTATION

N° de pièce de DD :
M01/ M02

N° de plan :
093-DD-P-006

Indice	Modification	Date	Dess.
A	Modification périmètre	08.05.2017	VLJA
B	Modification triangle Ador	13.09.2017	VLJA
C	Modification triangle Ador	20.09.2017	VLJA

Architecte-paysagiste:
Nom : PASCAL HEYRAUD Sarl
Adresse : Rue de l'Écluse 8a
1200 NEUCHÂTEL
Tél. : 032 724 11 92
e-mail : rive@heyraud.ch

Ingénieurs civils:
Nom : Edme SA
Adresse : CH Des Poteaux 10
1213 Palézieux 1
Tél. : 022 86 64 84
e-mail : edmanuel.grounau@edms.ch

Ingénieurs trafic:
Nom : Team
Adresse : Grand rue 51
1630 Bulle
Tél. : 079 214 17 16
e-mail : p.dearago@team-plus.ch

Echelle : 1/500
Format : A0
Dessiné par : 27.04.2017
Dessiné par : VLJA
Fichier DWG : 093_DD_PLAN_SPE_170505
Fichier CTR : 093_RIVE_DD

Concept éclairage:
Nom : LES ECLAIRAGISTES ASSOCIÉS
Adresse : 7 rue Alaise Lomain
69000 LYON
Tél. : +33 (0)4 72 10 62 53
e-mail : les.eclairagistes.associes@wanadoo.fr

N° de ref. : 093
Imprimé le : 20.09.2017