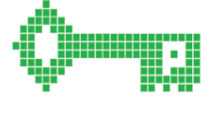


1.57 / 0.89  
1.40 m2

0325/01

**Parking CLE - DE - RIVE**  
2, rue Pierre - Fatio  
Genève-Cité

**CLÉ DE RIVE**  
PARKING

**ARCHITECTES SA**  
CH. de la Vierge 1200  
1200 Vésinaz  
T +41 22 727 07 07  
F +41 22 727 07 07  
www.cerutti.net

**AB**  
ARCHITECTES ASSOCIÉS  
11 rue de la Chapelle 1200  
1200 Genève  
T +41 22 727 07 07  
F +41 22 727 07 07  
www.ab-architectes.ch

DATE: 25.08.2017

ÉCHELLE: 1/200 - 1/100


PROJET: + 375.64

DESIGN: J-M Stragliotti

DIFFUSION: 08/2017


États: 1.57 / 0.89 - 1.40 m2

États: mardi, 3 octobre 2017

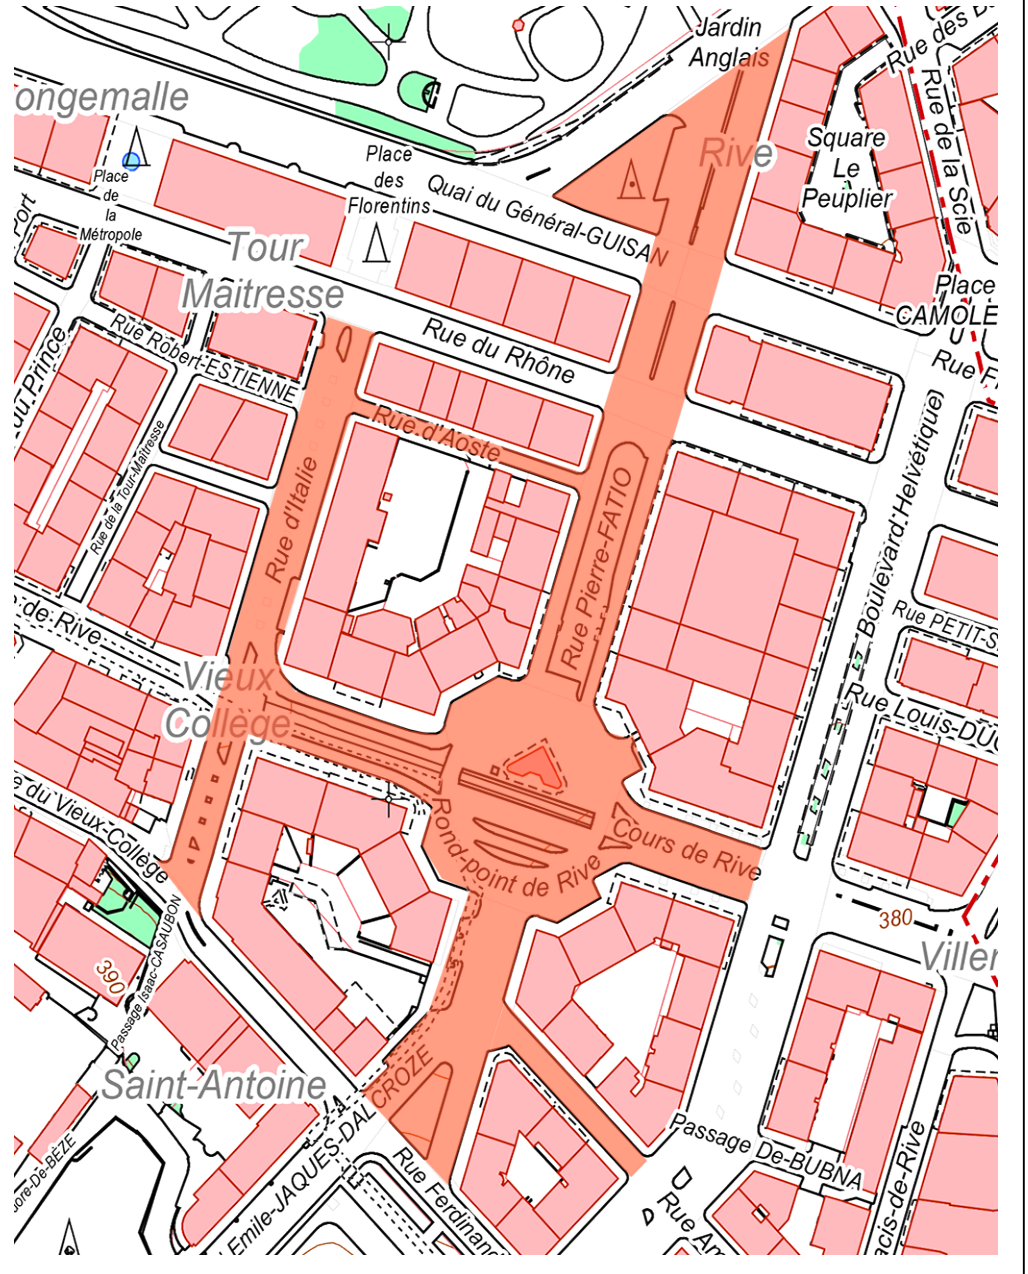


Ventilation mécanique de tous les sanitaires

|   |                   |
|---|-------------------|
| OCIRT - LTr / LAA   |                   |
| Emplacement exact   | Projeté futur     |
| Localisation   | Projeté futur     |
| Date: 24/08/17   | Visa: [Signature] |
| Le présent document est la propriété de l'architecte. Toute réimpression ou utilisation non autorisée sans la permission écrite de l'architecte est formellement interdite. Toute violation de cette interdiction entraînera des poursuites judiciaires. |                   |

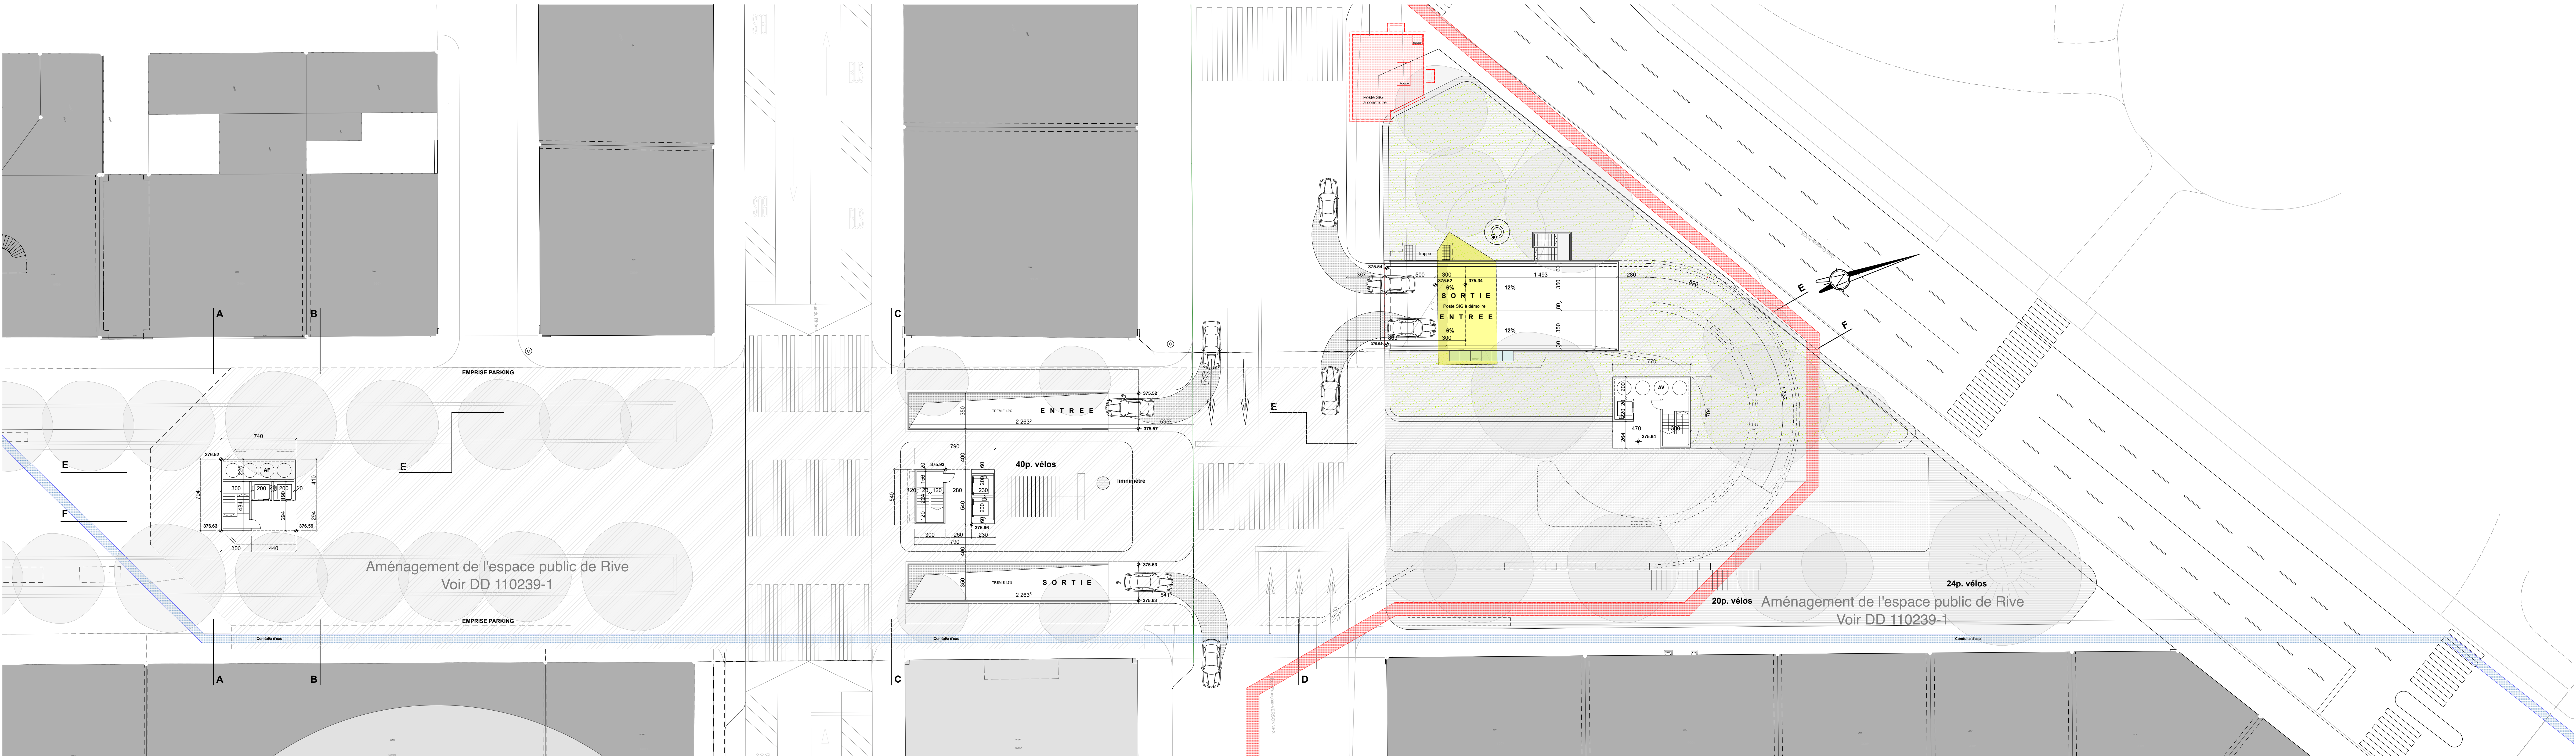


NIVEAU ± 0

1/200

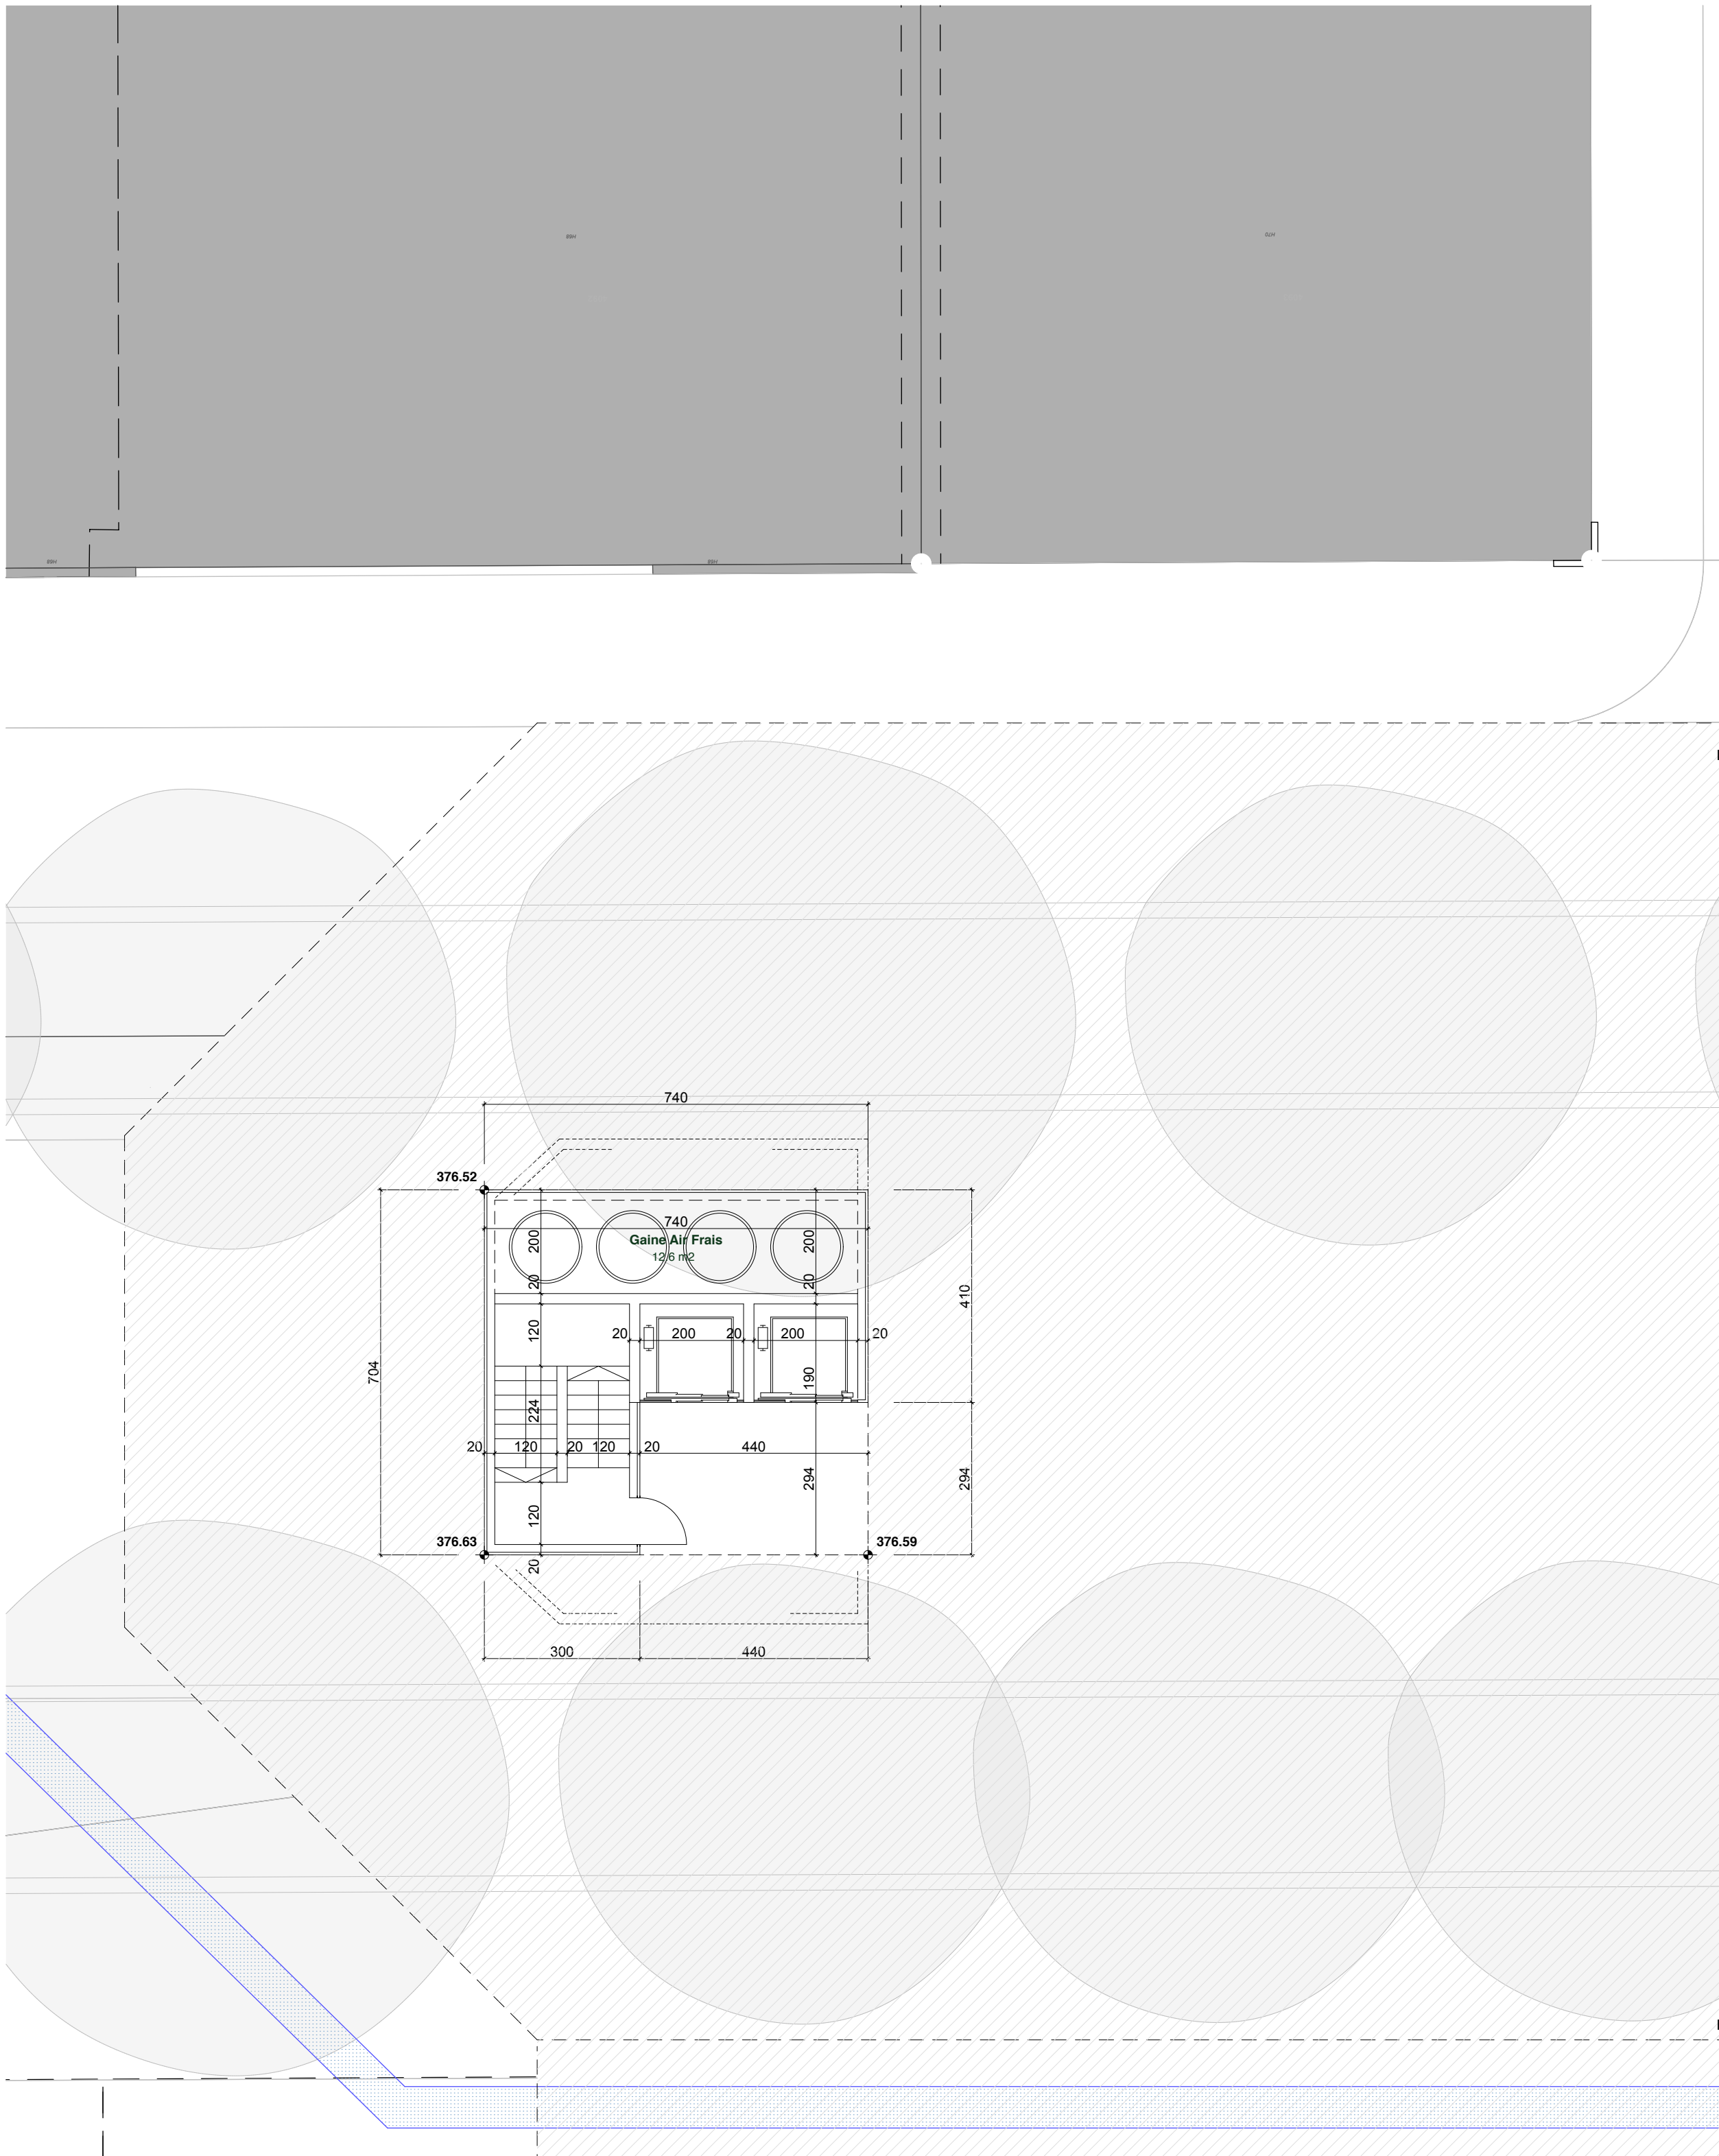


ACCES RIVE

1/100

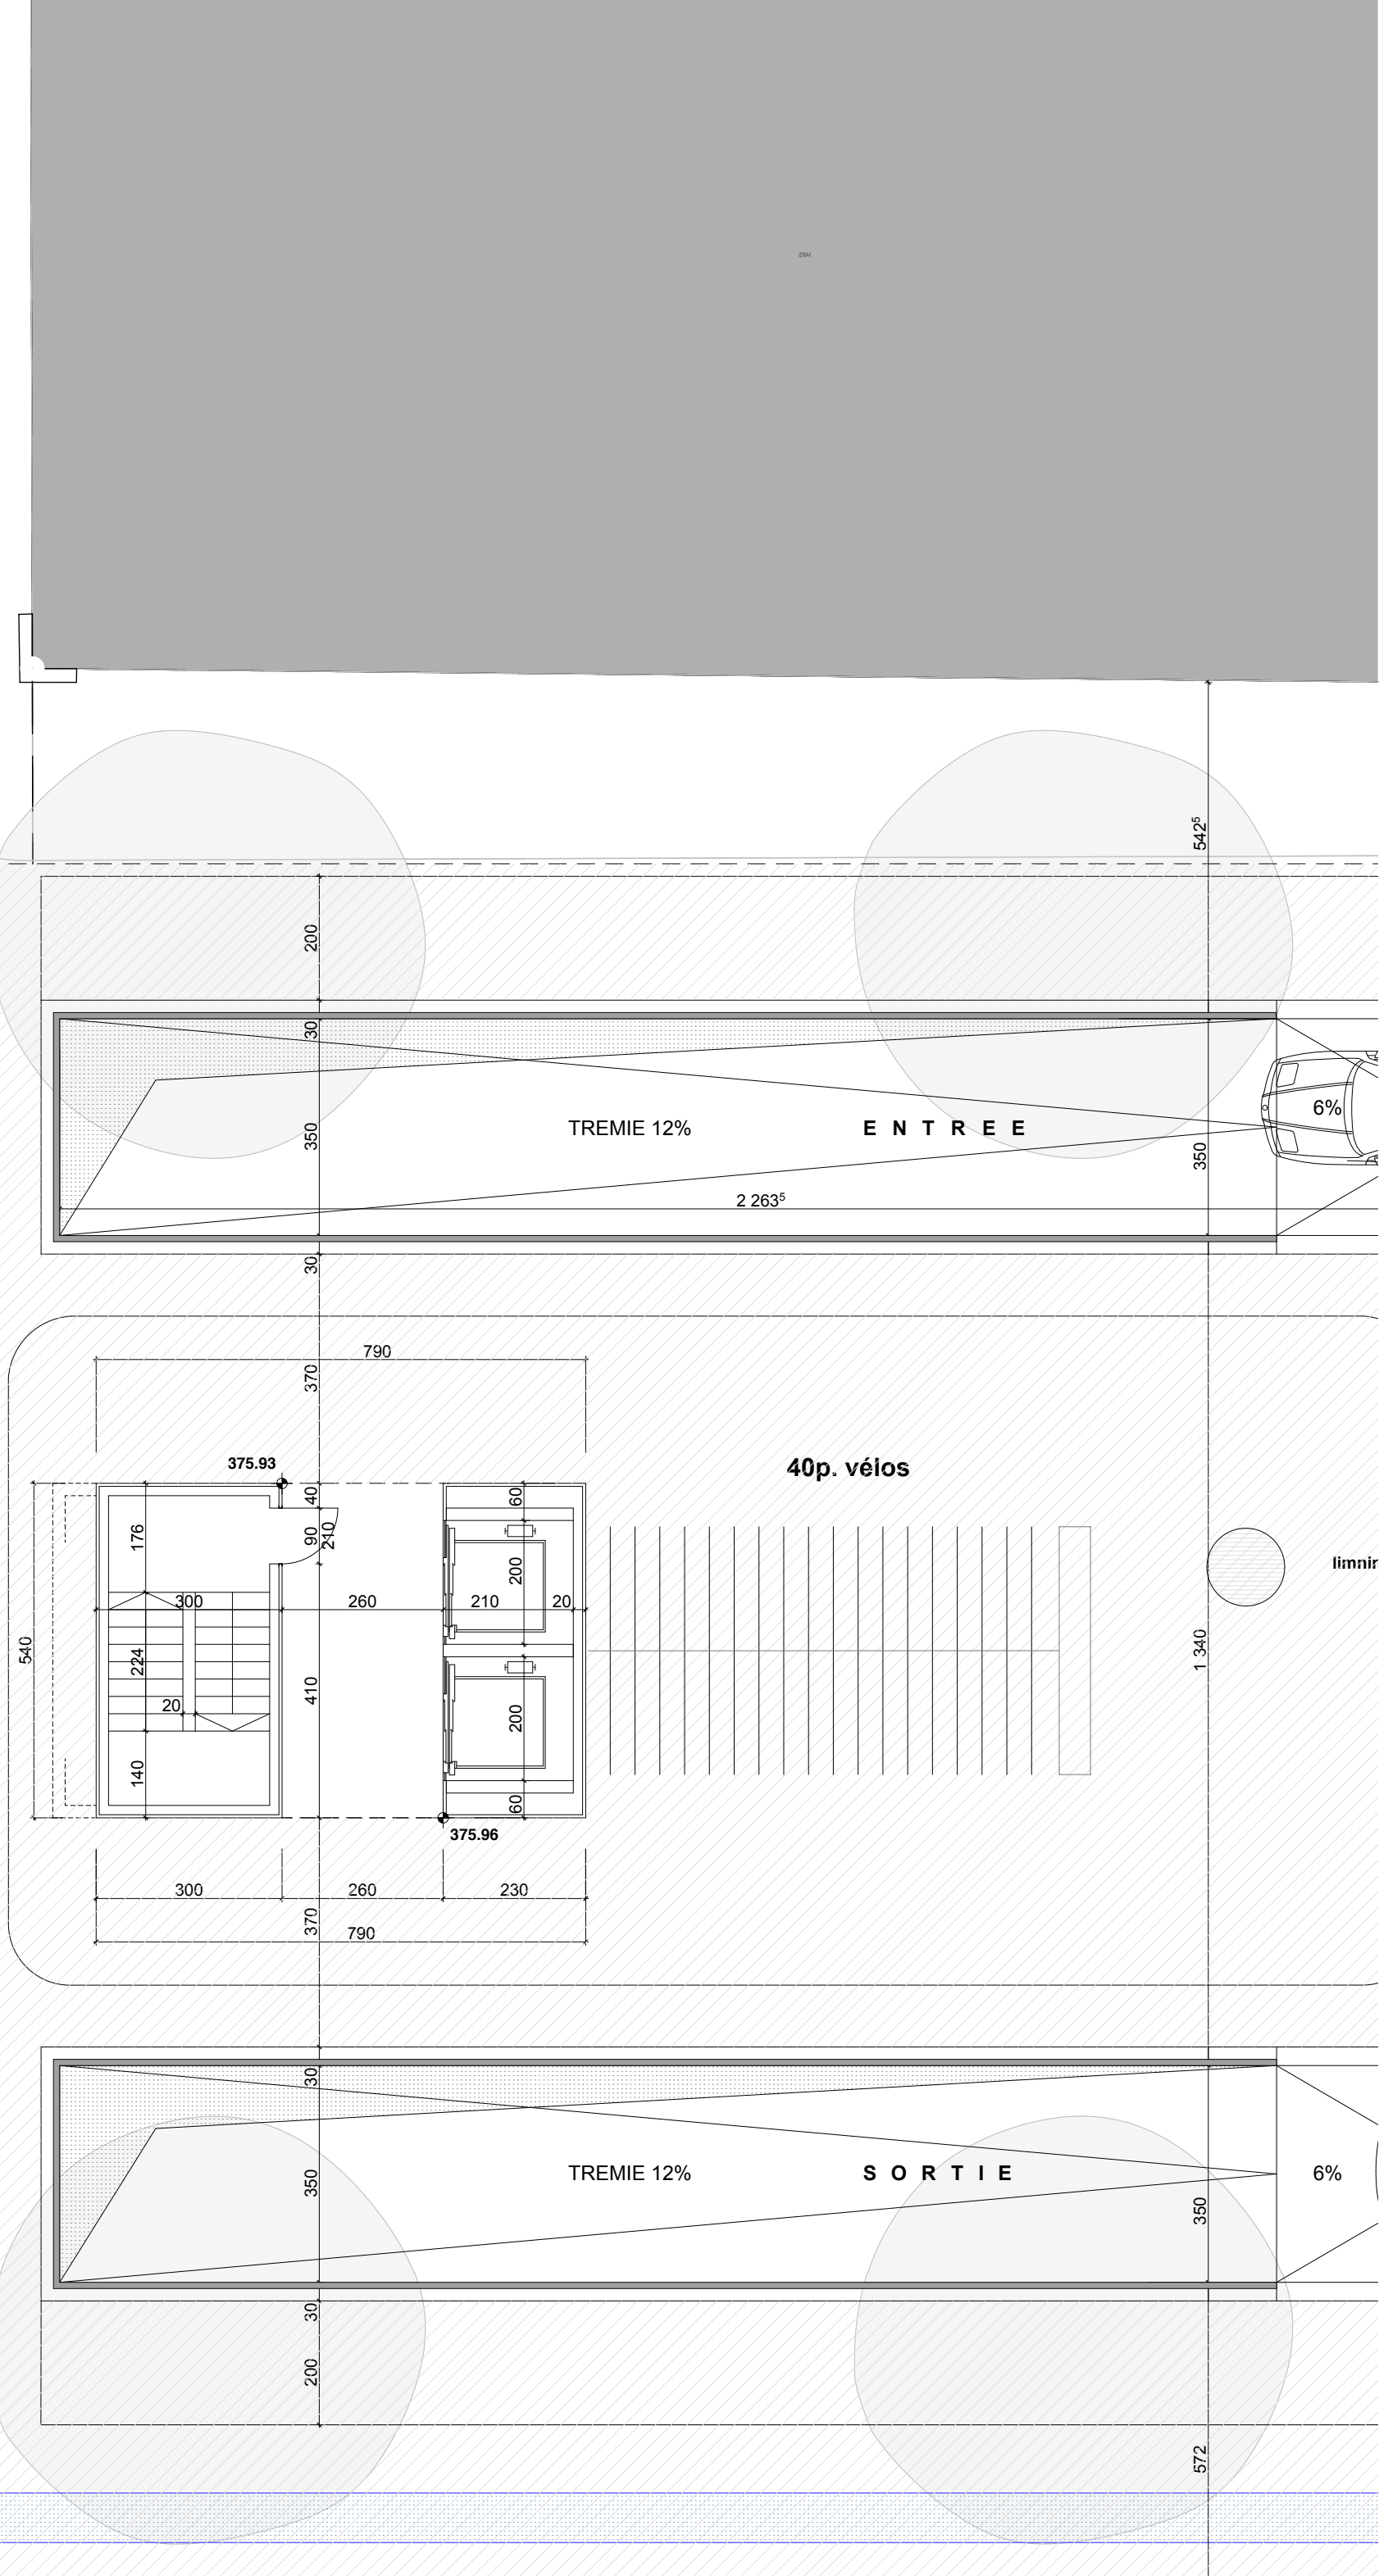

ACCES CENTRAL

1/100

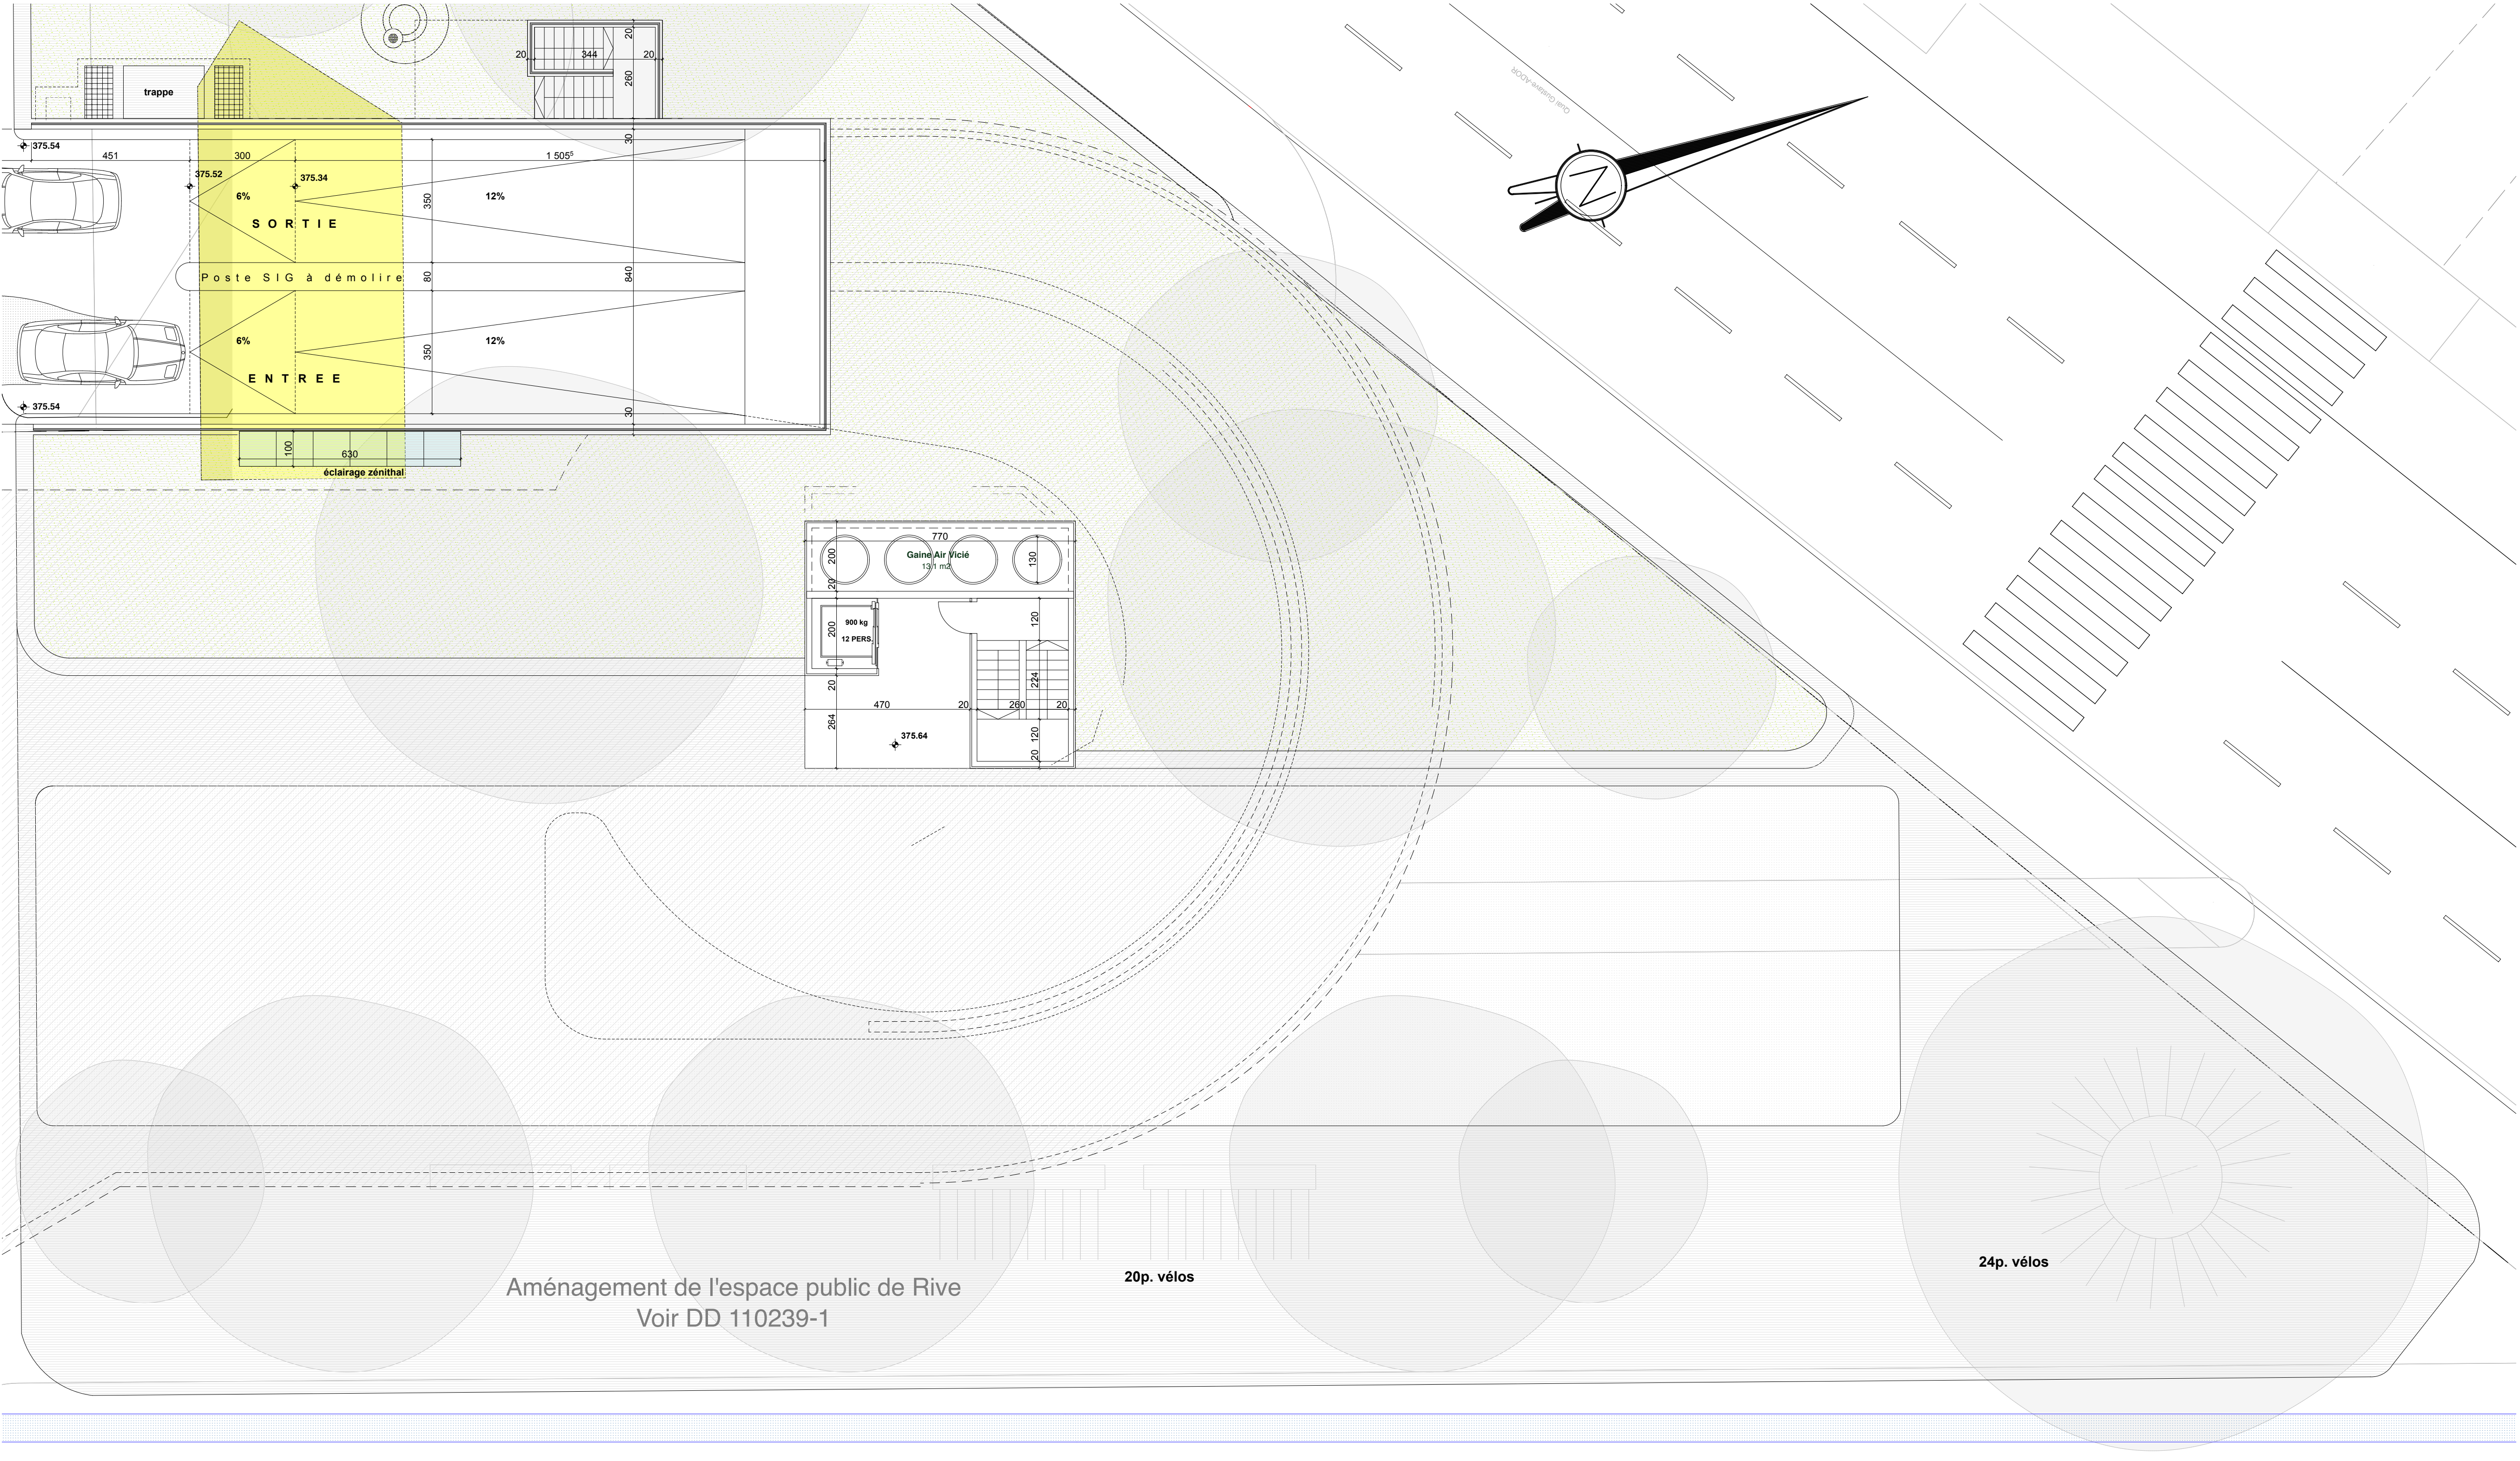

ACCES LAC

1/100