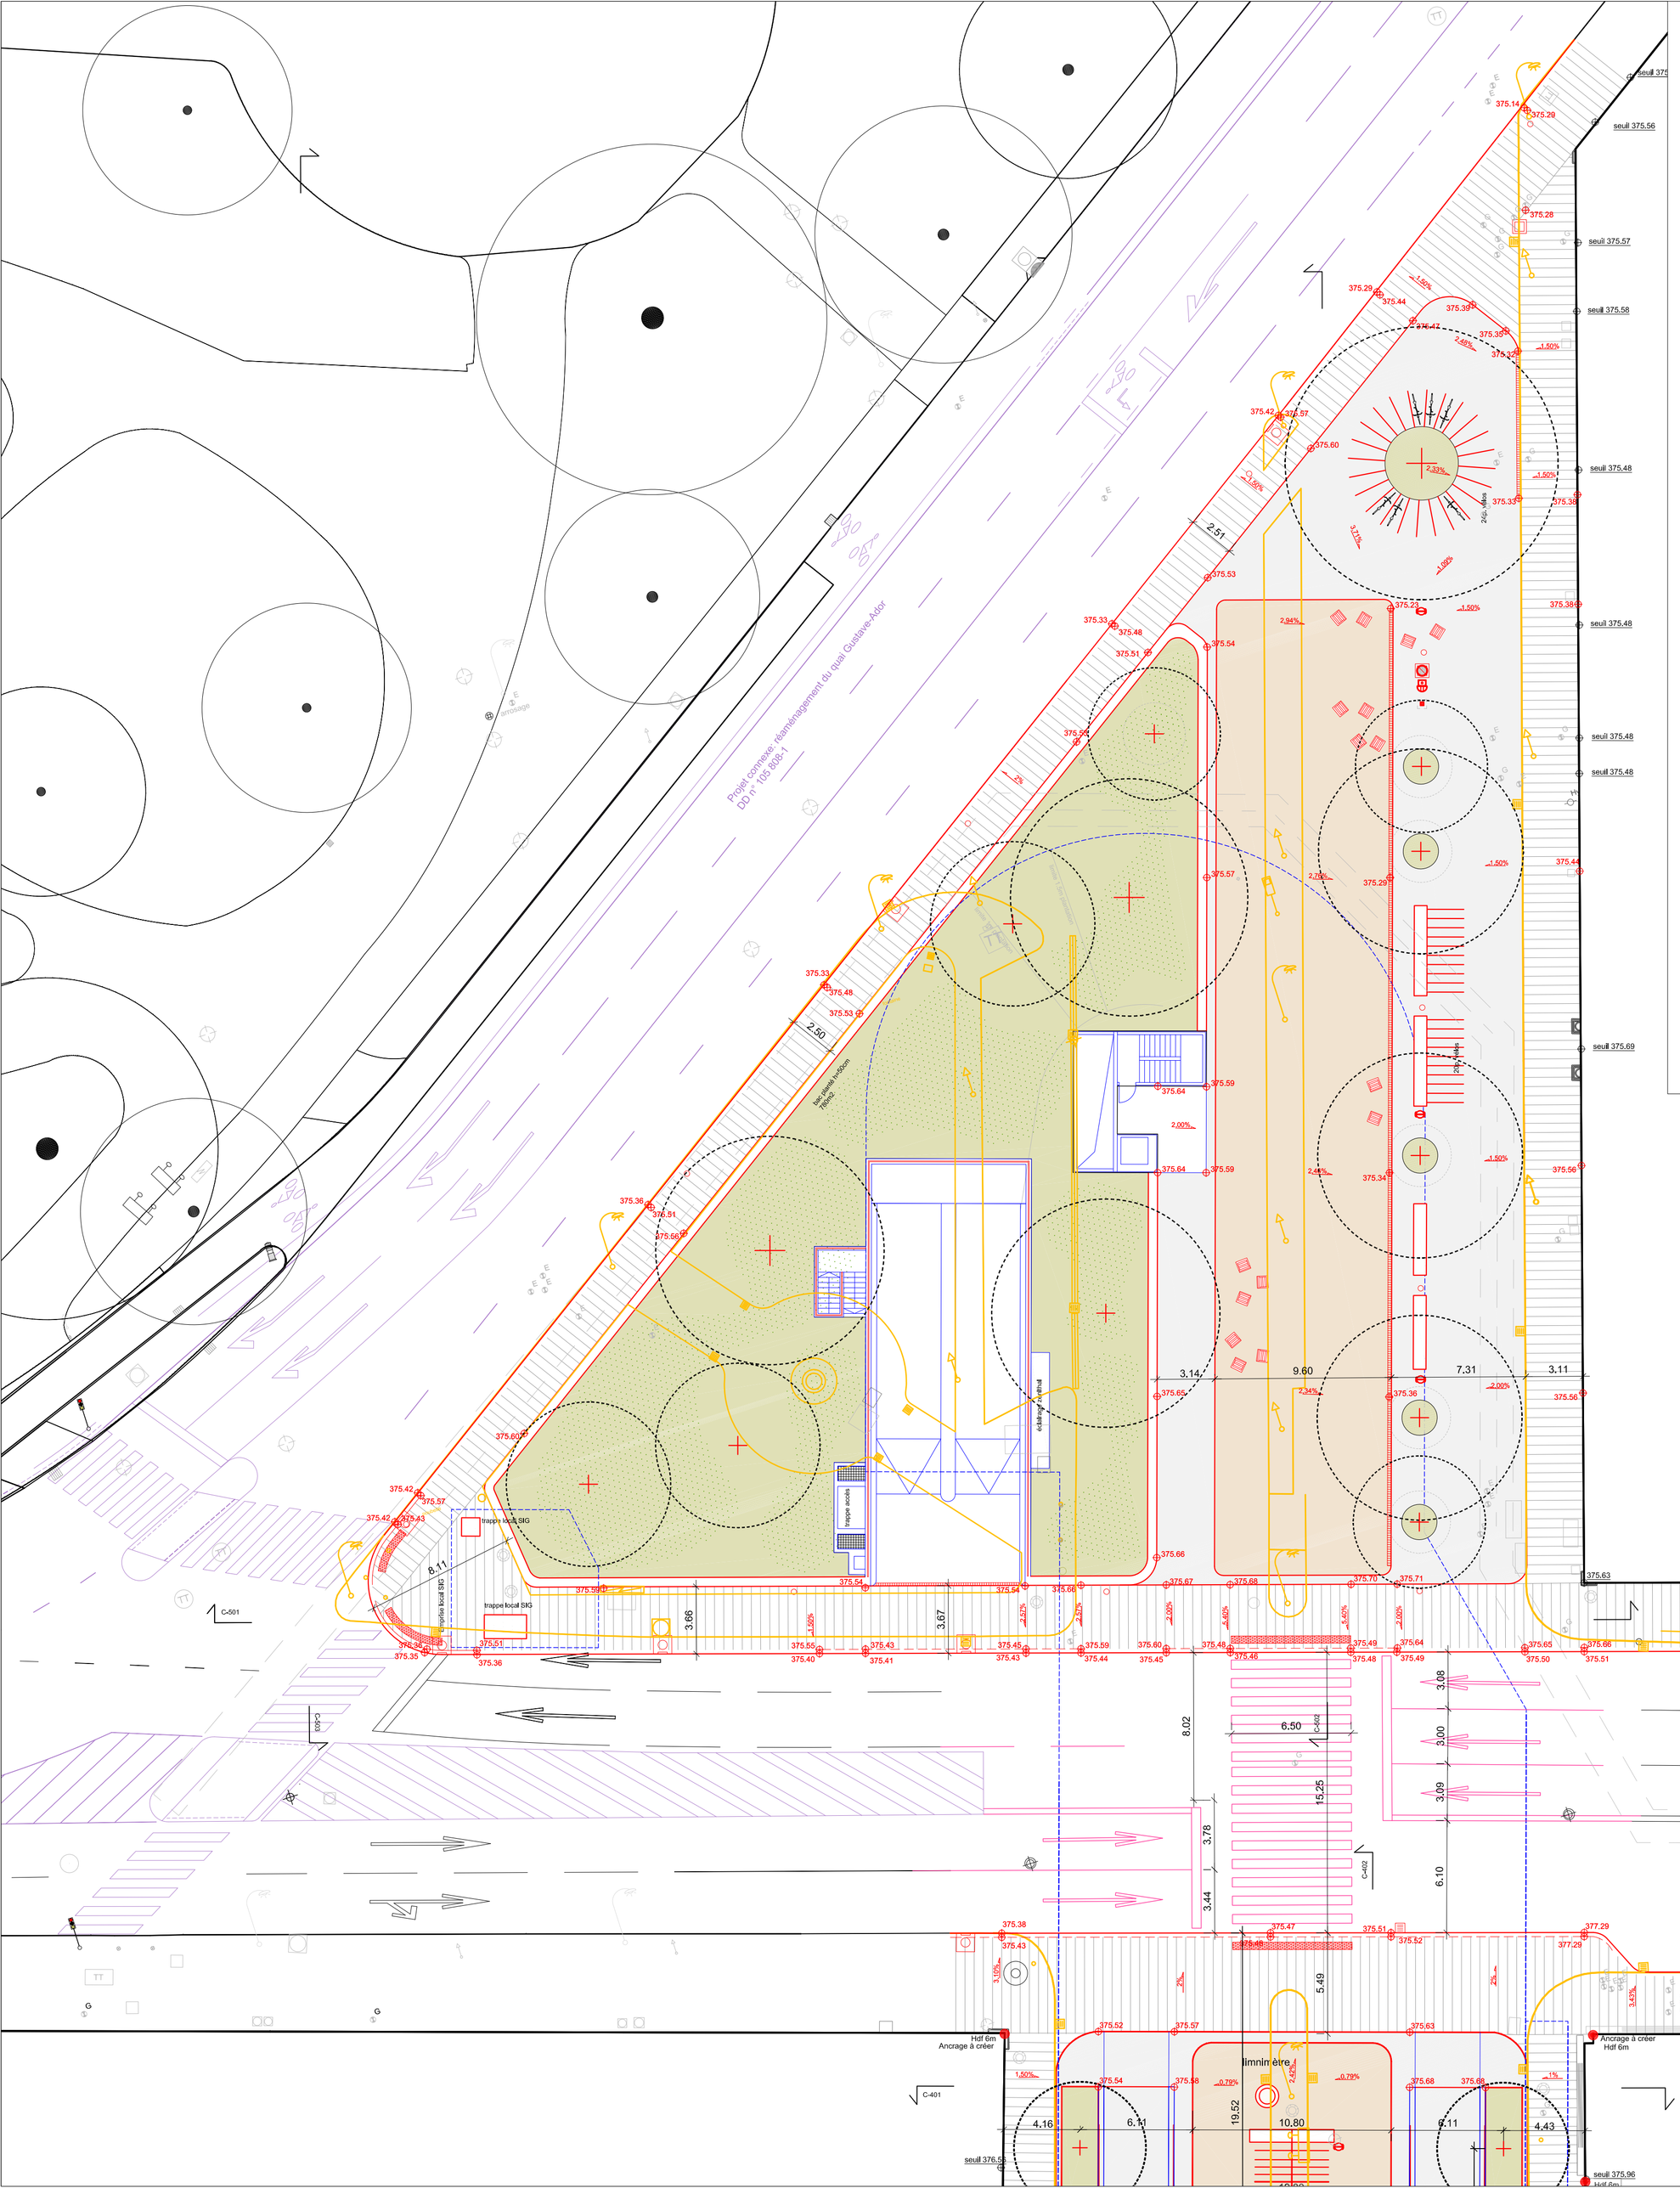

Légende

- arbres proposés
- arbres existants
- démolition
- projet
- marquage projet
- marquage quai Gustave-Ador
- bordure traversante

Niveaux

- niveaux projetés
- niveaux existants
- pente

Aménagement

- béton désactivé
- trottoir genevois
- espace planté
- élément béton
- poubelle
- panneau de signalisation
- fontaine
- chaise fixe
- banc
- banc circulaire planté
- parking vélo
- grille récolte des eaux de surface
- marquage podotactile
- emprise parking
- parking clef de Rive DD : 11 0238-1

Eléments démolis

- panneau de signalisation
- élément signalétique alimenté
- candélabres
- poteaux et barrières
- panneau d'affichage
- armoire électrique
- armoire électrique
- fosse d'arrosage
- fosse de plantation

VILLE DE GENÈVE

Ville de Genève

Département des constructions et de l'aménagement

Service de l'aménagement urbain et de la mobilité
Rue du Stand 25, 1204 Genève
Tél. : 022 418 20 70
Fax : 022 418 20 71

Service du génie civil
Rue François-Dussaud 10
1227 Acacias
Tél. : 022 418 42 50
Fax : 022 418 42 01

Projet :

Espace public de Rive

16

N° de projet :
093

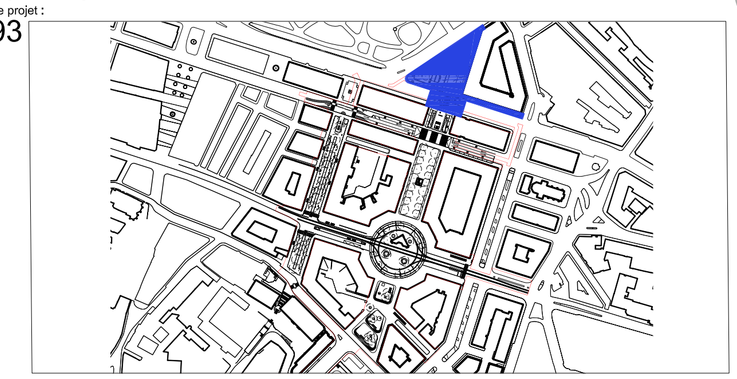

N

plan : DD 110239-1

Requête en autorisation de construire

PLAN D'AMENAGEMENT : Square Pierre-Fatio

N° de pièce de DD :
A04

N° de plan :
093-DD-P-500

Indice	Modification	Date	Dess.
A	remarques	00.00.0000	AA
	Modification périmètre	16.05.2017	VL/AA
	Adaptation Ador	13.09.2017	VL/AA
B	Correction Ville de Genève	13.09.2017	VL/AA
C	Adaptation trémies	05.10.2017	VL/AA

Echelle : 1-200
Format : A1
Dessiné le : 27.04.2017
Dessiné par : VL/AA
Fichier DWG : 093_DD_PLAN
Fichier CTB : 093_RIVE_DD_CTB

N° de réf. : 093
Imprimé le : 05.10.2017

Architecte-paysagiste:
Nom : PASCAL HEYRAUD sàrl
Adresse : Rue de l'Evole 8a
2000 NEUCHATEL
tel. : 032 724 11 92
e-mail : geneve@heyraud.ch

Ingénieurs civils:
Nom : Edms SA
Adresse : Ch. Des Poteaux 10
1213 Petit-Lancy 1
tel. : 022 884 84 84
e-mail : emmanuel.grounauer@edms.ch

Ingénieurs trafic:
Nom : Team +
Adresse : Grand rue 51
1630 Bulle
tel. : 079 214 17 16
e-mail : p.dearagao@team-plus.ch

Concept éclairage:
Nom : LEA
Adresse : 7 rue Alsace Lorrain
69001 Lyon
tel. : +33 (0)4 72 10 62 53
e-mail : les.eclairagistes.associes@wanadoo.fr